

TECKENFÖRKLARING

- VÄGOMRÅDE
- BEFINTLIGT VÄGOMRÅDE
- OMRÅDE SOM AVSER INSKRÄNKT VÄGRÄTT
- OMRÅDE SOM AVSER TILLFÄLLIG NYTTJANDERÄTT
- NY VÄG (VÄGMITT INKL VÄGKANTER)
- TRAKTGRÄNS
- FASTIGHETSGRÄNS
- X BEFINTLIG ANSLUTNING SOM UTGÅR
- 0.00 FASTIGHETS BETECKNING
- ← → INMÄTT VÄGTRUMMA/NY VÄGTRUMMA
- + INMÄTT VÄGMÄRKE
- ○ INMÄTT BELYSNINGSSTOLPE, ELSTOLPE/TELESTOLPE, STAG
- INMÄTT ELSKÅP
- INMÄTT NEDSTIGNINGSBRUNN
- GEOTEKNISKA UNDERSÖKNINGSPUNKTER (FÖR GEOTEKNISKA BETECKNINGAR SE SGF:S HEMSIDA: <http://www.sgf.net>)
- JÄRNVÄG
- KRAFTLEDNING
- HUS/BYGGNAD
- VATTENDRAG/BÄCK
- SKOGSMARK, ÖPPEN MARK/ÄNGSMARK, ÅKERMARK

ANM

KOORDINATSYSTEM SWREF 99 21 45
HÖJDSYSTEM RH 2000


REV	ANT	ÄNDRINGEN AVSER	GODK.	DATUM	TRV DATUM	TRV DIARIENUMMER

ARBETSPLAN	UTSTÄLLELSEHANDLING
-------------------	----------------------------

<p>TRAFIKVERKET</p>	<p>VÄG 356 ÅSKOGEN-DEGERSELET</p>
----------------------------	---

<p>WSP</p> <p>WSP Samhällsbyggnad Tel: 010-722 50 00 Smedjegatan 24 972 31 LULEÅ</p>	<p>PLANRITNING KM 58/000-59/200</p>
---	---

UPPDRAGSANSVÄRIG J. LINDBÄCK	UPPDRAGSNUMMER 1012 9128	KONSTRUKTIONSNR	SKALA 1:2000
KONSTR M. NILSSON	GRANSK T. LINDBÄCK	OBJEKT NR 880957	RITNINGSNR 1 01 T 02 06
LULEÅ	2014-09-01	REV	

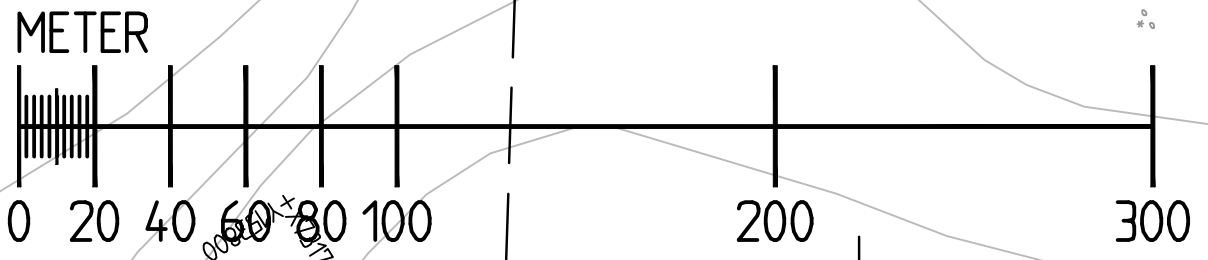

1 01 T 02 06
1 01 T 02 07

KONNEKTION
KM 59/200

KONNEKTION
KM 58/000

BERG I DAGEN
(UNGEFÄRLIGT LÄGE (EJ INM))

NYTT VÄGRÄCKE

NYTT VÄGRÄCKE

BEF. VÄGBOM
FLYTTAS

ANSL. UTGÅR


NY ANSL.

KOPPARBERG
15 7

HUNDSJÖN
223

Flåsjön

Flåsjöbacken

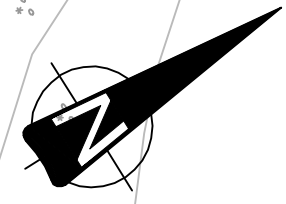

36
2