

**TECKENFÖRKLARING**

	VÄGOMRÅDE
	BEFINTLIGT VÄGOMRÅDE
	OMRÅDE SOM AVSER INSKRÄNKT VÄGRÄTT
	OMRÅDE SOM AVSER TILLFÄLLIG NYTTJANDERÄTT
	NY VÄG (VÄGMITT INKL VÄGKANTER)
	TRAKTGRÄNS
	FASTIGHETSGRÄNS
	BEFINTLIG ANSLUTNING SOM UTGÅR
	FASTIGHETS BETECKNING
	INMÄTT VÄGTRUMMA/NY VÄGTRUMMA
	INMÄTT VÄGMÄRKE
	INMÄTT BELYSNINGSSTOLPE, ELSTOLPE/TELESTOLPE, STAG
	INMÄTT ELSKÅP
	INMÄTT NEDSTIGNINGSBRUNN
	GEOTEKNISKA UNDERSÖKNINGSPUNKTER (FÖR GEOTEKNISKA BETECKNINGAR SE SGF:S HEMSIDA: <a href="http://www.sgf.net">http://www.sgf.net</a> )
	JÄRNVÄG
	KRAFTLEDNING
	HUS/BYGGNAD
	VATTENDRAG/BÄCK
	SKOGSMARK, ÖPPEN MARK/ÄNGSMARK, ÅKERMARK

**ANM**  
 KOORDINATSYSTEM SWEREF 99 21 45  
 HÖJDSYSTEM RH 2000

REV	ANT	ÄNDRINGEN AVSER	GODK.	DATUM	TRV DATUM	TRV DIARIENUMMER
-----	-----	-----------------	-------	-------	-----------	------------------

**ARBETSPLAN**      **UTSTÄLLELSEHANDLING**

**TRAFIKVERKET**


**VÄG 356  
 ÅSKOGEN-DEGERSELET**

**WSP**

WSP Samhällsbyggnad Tel: 010-722 50 00  
 Smedjegatan 24  
 972 31 LULEÅ

PLANRITNING  
 KM 67/600-68/800

UPPDRAGSANSVÄRIG <b>J. LINDBÄCK</b>	UPPDRAGSNUMMER 1012 9128	PLAN	FORMAT A3XL	SKALA 1:2000
KONSTR M. NILSSON	GRANSK T. LINDBÄCK			
LULEÅ	2014-09-01	OBJEKT NR 880957	RITNINGSNR 1 01 T 02 14	REV

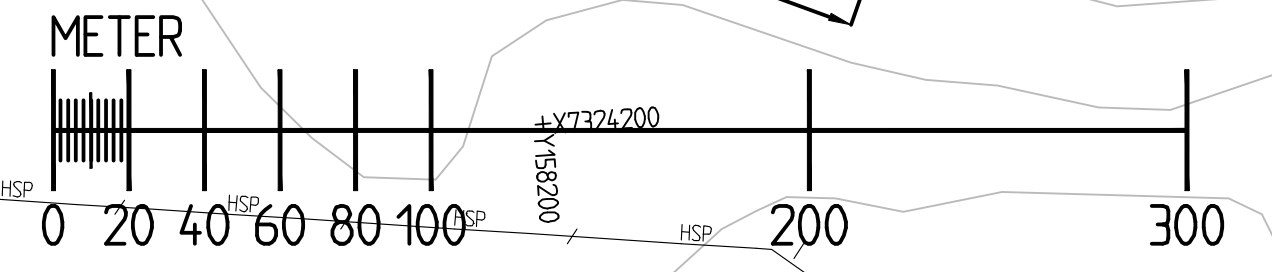

**GRÄNS FÖR ARBETSPLAN  
 KM 68/802**