


+ N=6592000
+ E=153000

+ N=6591000
+ E=153000

+ N=6590000
+ E=153000

PLANSYSTEM SWEREF 99 18 00
HÖJDSYSTEM RH2000

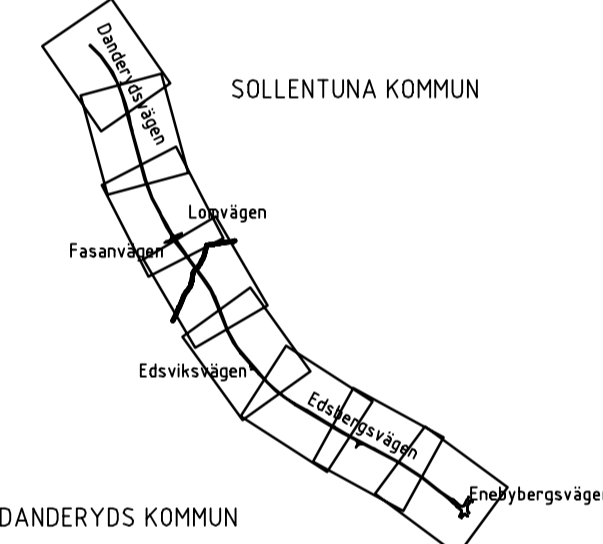

TYP AV PLAN: **VÄGPLAN**

GRANSKNINGSSTATUS / SYFTE
GRANSKNINGSHANDLING

DATUM: 2015-08-25
LEVERANS / ÄNDRINGS-PM

OBJEKT: **VÄG 262 DANDERYD-RÖSJÖN
GÅNG- OCH CYKELVÄG**

DELOMRÅDE / BANDEL: 3 TPL DANDERYDS K:A-TPL VIGGBYHOLM
ANLÄGGNINGSDEL: 305 V262 OCH ANSLUT VÄGAR V OM 81 DELOMR 3

OBJEKTNUMMER / KM: 131785
KONSTRUKTIONNUMMER


BESTÄLLARE: TRAFIKVERKET
LEVERANTÖR: WSP

SKAPAD AV: A.PÖRK/R.EDLINGER
UPPDRAGSNUMMER: 10198007

GODKÄND AV: R. SUNDSTRÖM
AVDELNING

RITNINGSTYP: ÖVERSIKTSPLAN
TEKNIKOMRÅDE / INNEHÅLL: T VÄGUTFORMNING OCH TRAFIK

BESKRIVNING: ÖVERSIKTSPLAN
VÄG 262
0/000-4/200

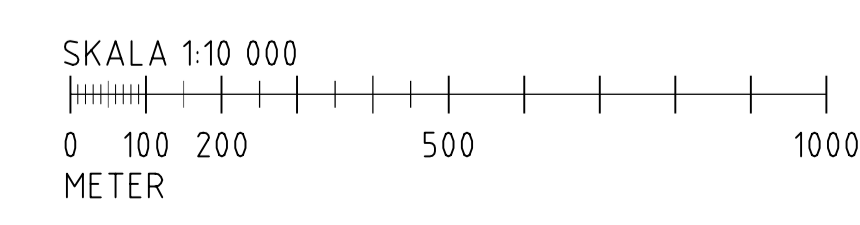

SKALA: 1:10 000
FORMAT: A1
FÖRVALTNINGSNUMMER: 305T0101
BLAD: NÄSTA BLAD: BET: