

Skapat av R.EDLINGER	Dokumentdatum 2015-09-15	Leverans/Ändrings PM
Projektnamn VÄG 262 DANDERYD-RÖSJÖN GÅNG- OCH CYKELVÄG	Objektnummer / KM 131785	Uppdragsnummer 10198007

VÄG 262 DANDERYD-RÖSJÖN GÅNG- OCH CYKELVÄG

Ritningsförteckning

Vägutformning

VÄGPLAN

GRANSKNINGSHANDLING

3T120001

Ändringsbeteckning	Ändring avser	Ändring godkänd av	Ändringsdatum
--------------------	---------------	--------------------	---------------

Godkänd av R. SUNDSTRÖM	Datum 2015-09-15	Teknikområde T Vägutformning och trafik	Företag WSP Sverige AB
----------------------------	---------------------	--	---------------------------

FILNAMN	INNEHÅLL	DATUM	LEVERANS/ÄNDRINGS PM
---------	----------	-------	----------------------

3T120001			
305T0101	Översiktsplan Väg 262 0/000-4/200 ÖVERSIKTSPLAN 1:10 000	2015-08-25	
305T0201	ILLUSTRATIONSPLAN VÄG 262 0/000-0/400 PLAN 1:1000	2015-08-25	
305T0202	ILLUSTRATIONSPLAN VÄG 262 0/400-0/940 PLAN 1:1000	2015-08-25	
305T0203	ILLUSTRATIONSPLAN VÄG 262 0/940-1/500 PLAN 1:1000	2015-08-25	
305T0204	ILLUSTRATIONSPLAN VÄG 262 1/500-2/040 PLAN 1:1000	2015-08-25	
305T0205	ILLUSTRATIONSPLAN VÄG 262 2/040-2/600 PLAN 1:1000	2015-08-25	

FILNAMN	INNEHÅLL	DATUM	LEVERANS/ÄNDRINGS PM
305T0206	ILLUSTRATIONSPLAN VÄG 262 2/600-3/140 PLAN 1:1000	2015-08-25	
305T0207	ILLUSTRATIONSPLAN VÄG 262 3/140-3/700 PLAN 1:1000	2015-08-25	
305T0208	ILLUSTRATIONSPLAN VÄG 262 3/700-4/200 PLAN 1:1000	2015-08-25	
305T0301	Profil Väg 262 KM 0/000-0/500 PROFIL 1:1000 1:100	2015-08-25	
305T0302	Profil Väg 262 KM 0/500-1/000 PROFIL 1:1000 1:100	2015-08-25	
305T0303	Profil Väg 262 KM 1/000-1/500 PROFIL 1:1000 1:100	2015-08-25	
305T0304	Profil	2015-08-25	


FILNAMN	INNEHÅLL	DATUM	LEVERANS/ÄNDRINGS PM
	Väg 262 KM 1/500-2/000 PROFIL 1:1000 1:100		
305T0305	Profil Väg 262 KM 2/000-2/500 PROFIL 1:1000 1:100	2015-08-25	
305T0306	Profil Väg 262 KM 2/500-3/000 PROFIL 1:1000 1:100	2015-08-25	
305T0307	Profil Väg 262 KM 3/000-3/500 PROFIL 1:1000 1:100	2015-08-25	
305T0308	Profil Väg 262 KM 3/500-4/000 PROFIL 1:1000 1:100	2015-08-25	
305T0309	Profil Väg 262 101-GC, Enebybergsvägen PROFIL 1:1000 1:100	2015-08-25	
305T0310	Profil Väg 262	2015-08-25	

FILNAMN	INNEHÅLL	DATUM	LEVERANS/ÄNDRINGS PM
	102-GC, Enebybergsvägen PROFIL 1:1000 1:100		
305T0401	Typsektioner VÄG 262 SEKTION 1:50	2015-08-25	
305T0402	Typsektioner VÄG 262 SEKTION 1:50	2015-09-15	
305T0403	Typsektioner VÄG 262 SEKTION 1:50	2015-08-25	
305T0404	Typsektioner VÄG 262 SEKTION 1:50	2015-08-25	

TYPSEKTION

1+1
BANK
GÄLLER PÅ FÖLJANDE STRÄCKOR


0/000 - 0/030
0/080 - 0/440
0/540 - 1/310
1/520 - 1/840
1/940 - 2/340
2/500 - 2/550
2/590 - 2/815
2/930 - 3/205
3/360 - 3/620
3/700 - 3/900

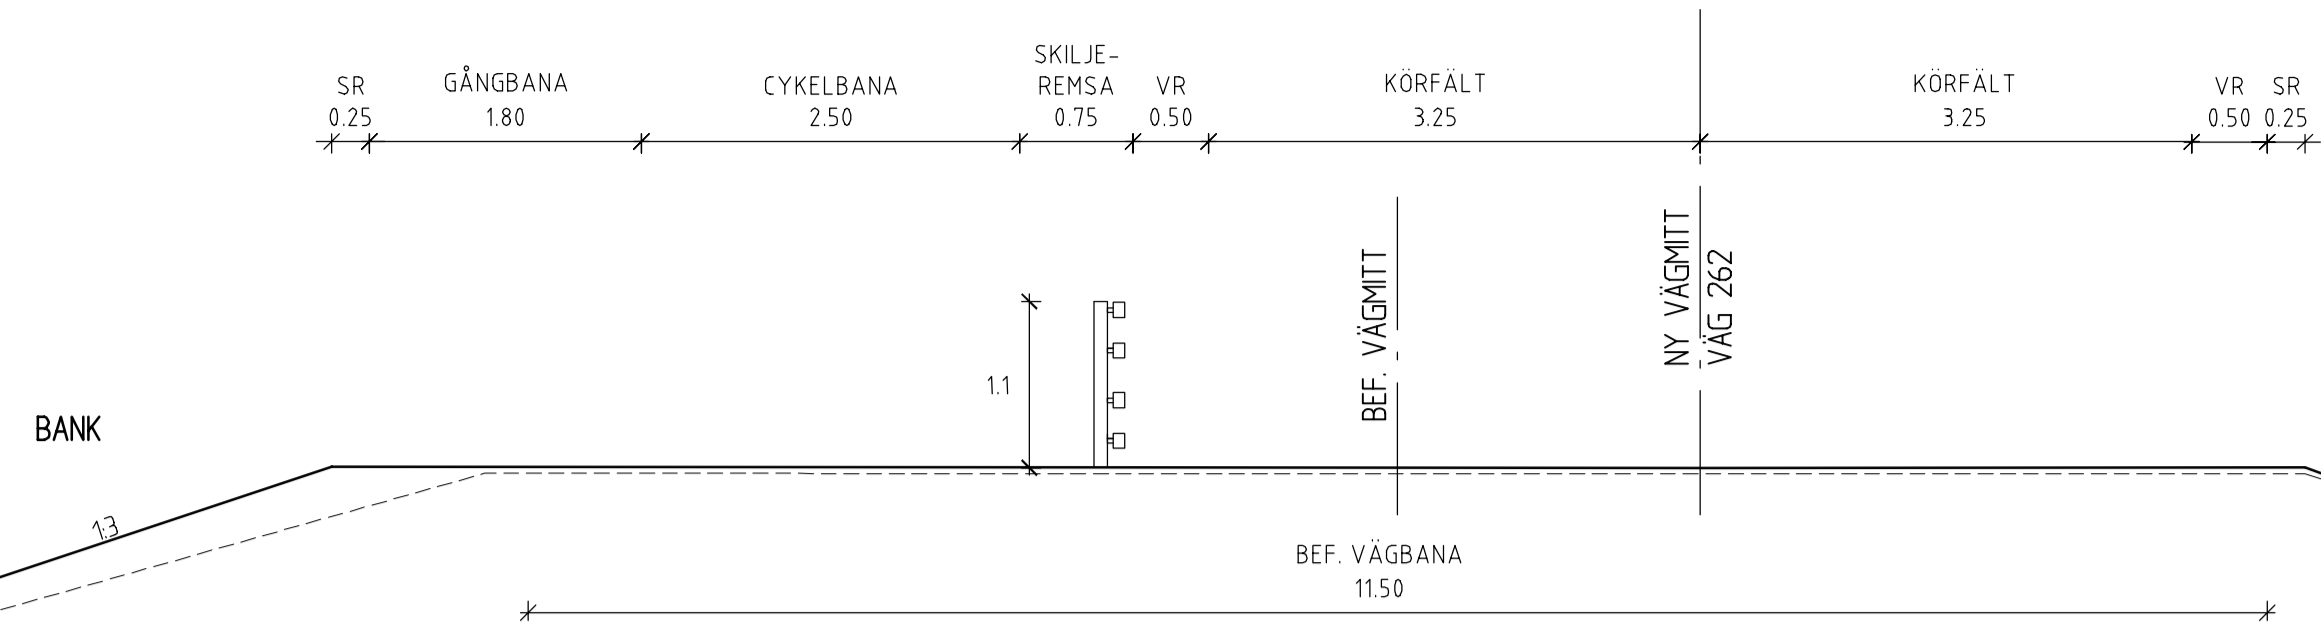

TYPSEKTION

2+1 VÄNSTERSVÄNGFÄLT
BANK


0/440 - 0/540
2/390 - 2/500

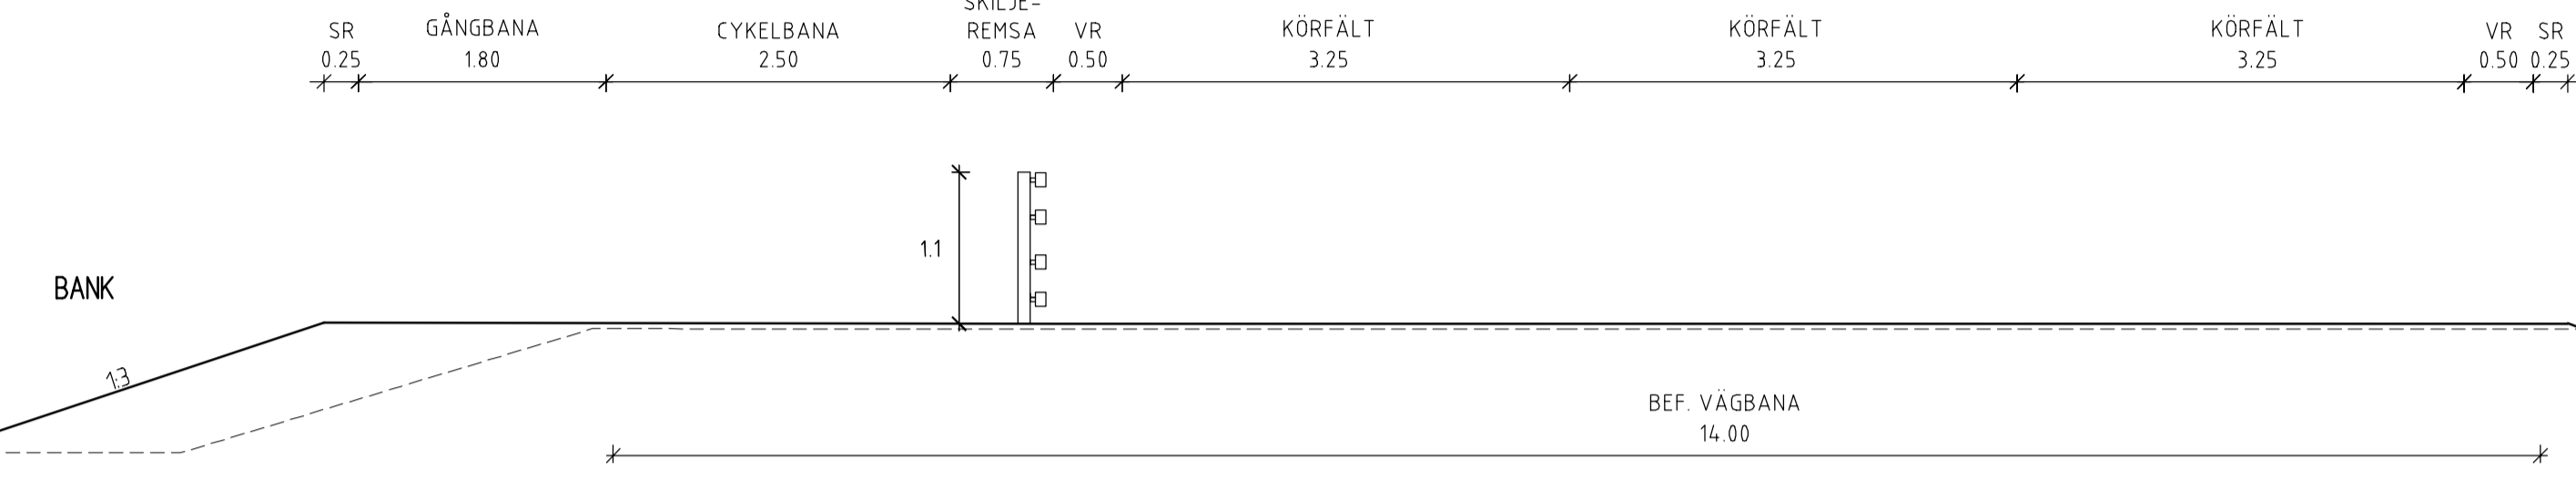

TYPSEKTION

1+1
KANTSTEN


3/660-3/700
3/900-4/000

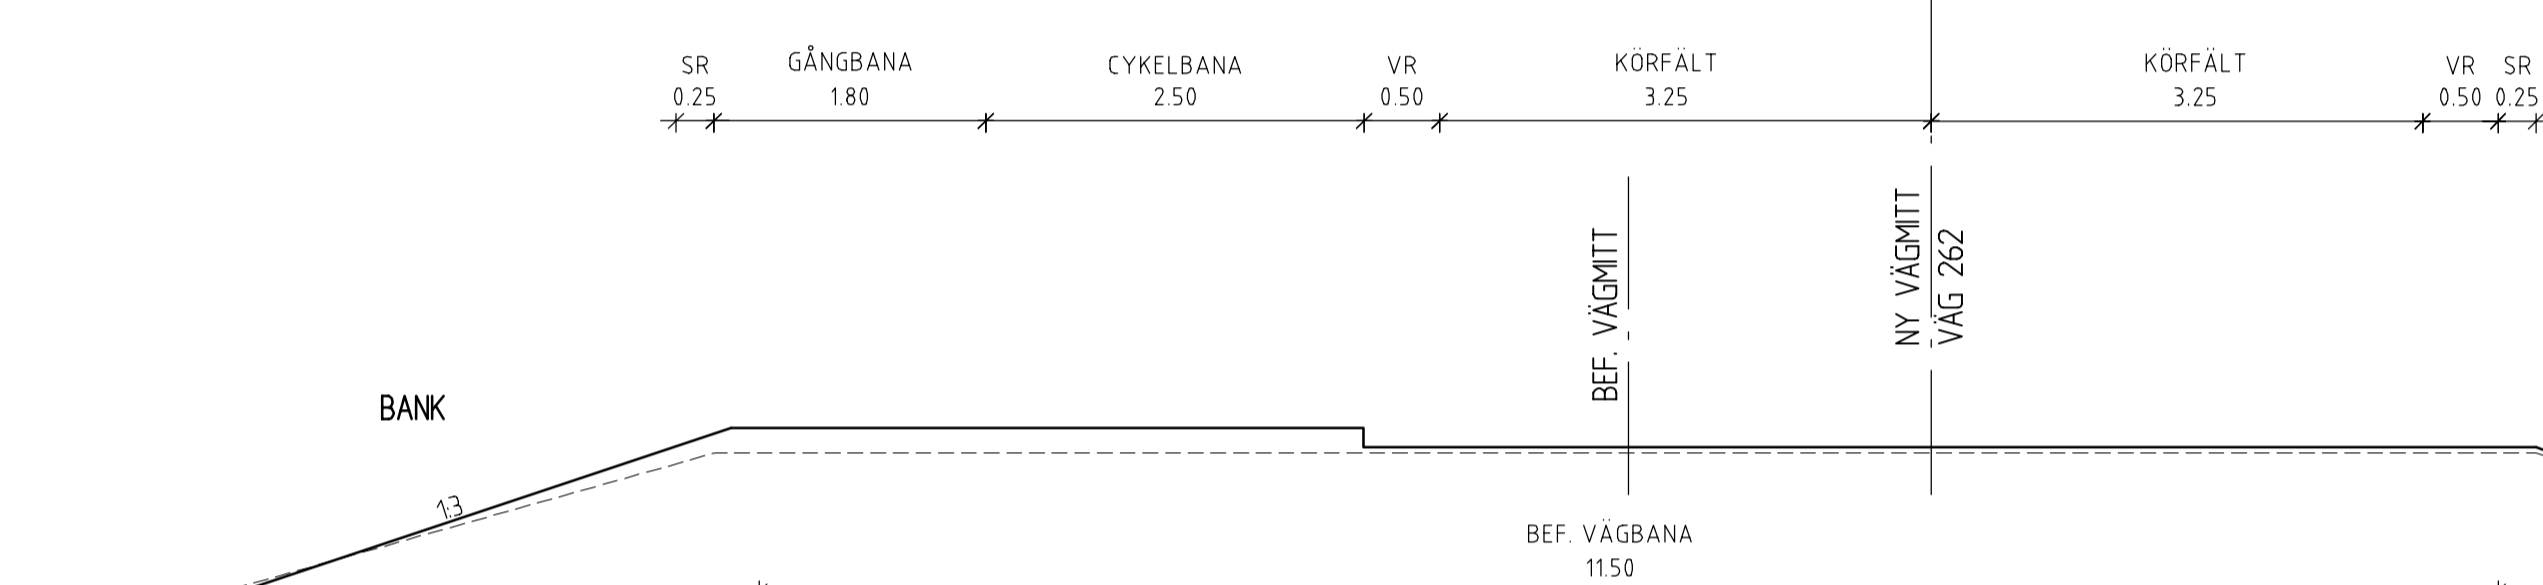

TYPSEKTION

2+1 VÄNSTERSVÄNGFÄLT
MED REFUG, BANK


1/310 - 1/520
(3/955 - 4/190)

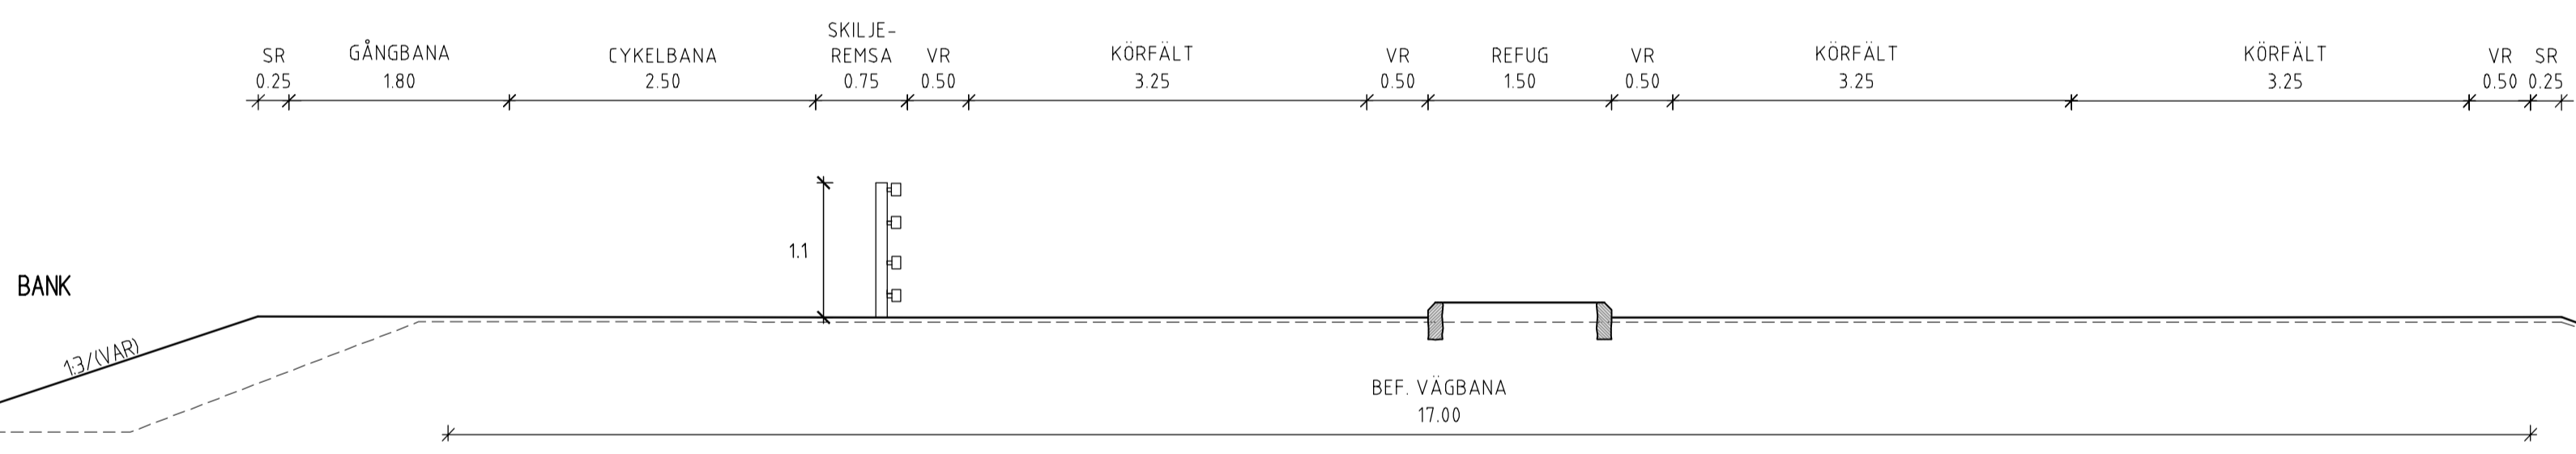

TYPSEKTION

ENEBYBERGSKORSET
(3+1) MED STÖDMUR


4/025 - 4/100

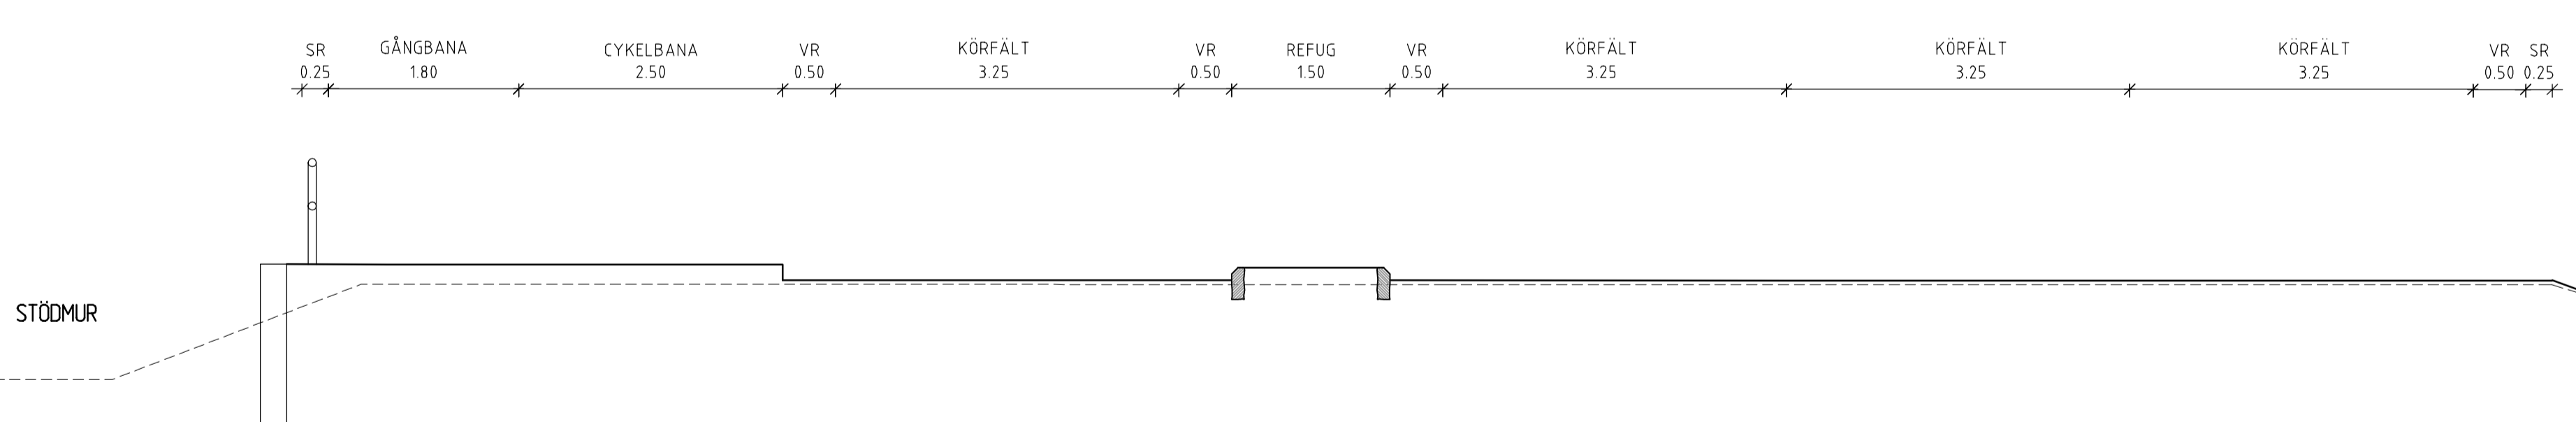


TYPSEKTION

BUSSHÅLLPLATSER

0/030 - 0/075
(1/840 - 1/940)
(2/340 - 2/390)
(2/550 - 2/590)
(2/815 - 2/930)
(3/205 - 3/360)
3/620 - 3/660
(4/020 - 4/050)

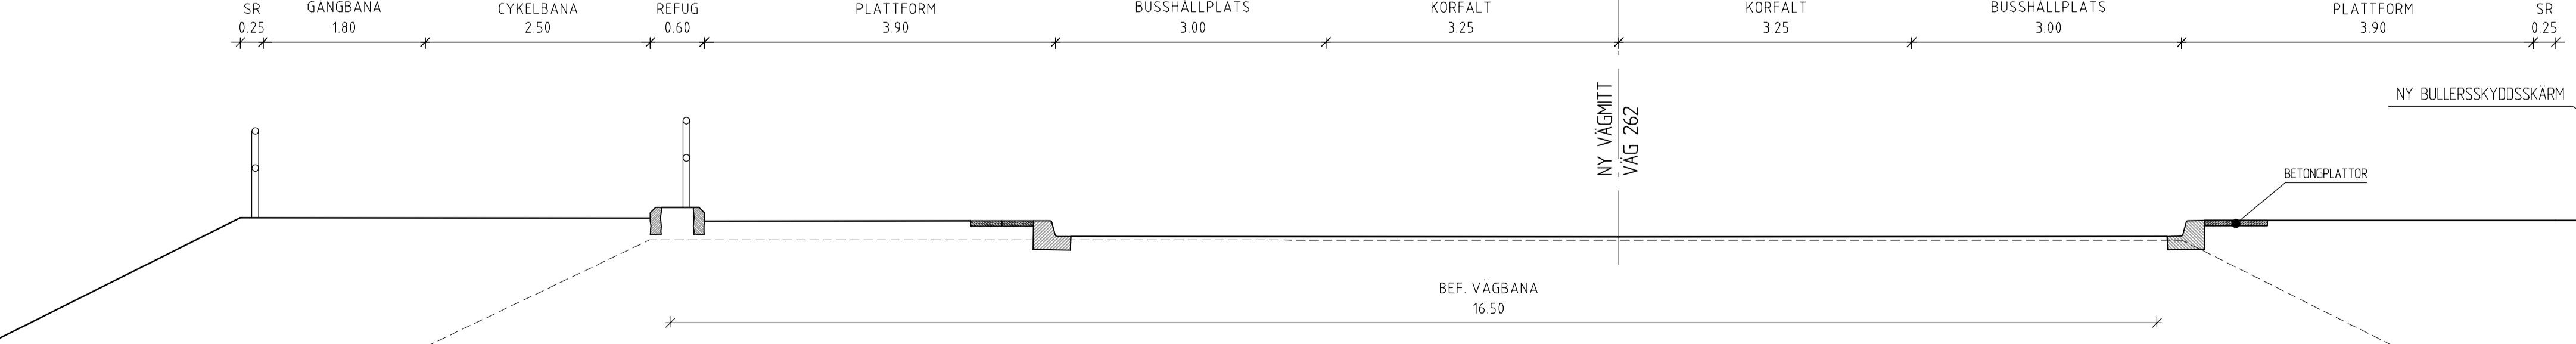


TECKENFÖRKLARING

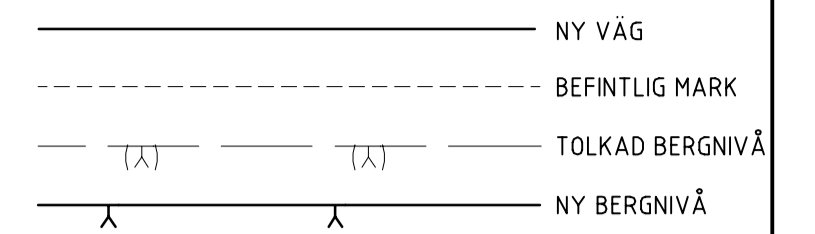

TYP AV PLAN		VÄGPLAN	
GRANSKNINGSSTATUS / SYFTE			
HANDLINGSTYP			
GRANSKNINGSHANDLING			
DATUM	2015-08-25	LEVERANS / ÄNDRINGSPM	
OBJEKT			
VÄG 262 DANDERYD-RÖSJÖN GÅNG- OCH CYKELVÄG			
DELOMRÅDE / BANDEL			
3 TPL DANDERYDS K:A-TPL VIGGBYHOLM			
ANLÄGGNINGEN			
305 V262 OCH ANSLUT VÄGAR V OM 81 DELOMR 3			
OBJEKTNUMMER / KM	131785	KONSTRUKTIONNUMMER	
BESTÄLLARE	TRAFIKVERKET	LEVERANTÖR	WSP
SKAPAD AV	A.PÖRK/R.EDLINGER	UPPDRAGSNUMMER	10198007
GODKÄND AV	R. SUNDSTRÖM	AVDELNING	
RITNINGSTYP			
SEKTION			
TEKNIKOMRÅDE / INNEHÅLL			
T VÄGUTFORMNING OCH TRAFIK			
BESKRIVNING			
TYPSEKTIONER VÄG 262			
SKALA	1:50	FORMAT	A1
FÖRVALTNINGSNUMMER		BLAD	NÄSTA BLAD
RITNINGNUMMER	305T0401	BET	


TECKENFÖRKLARING

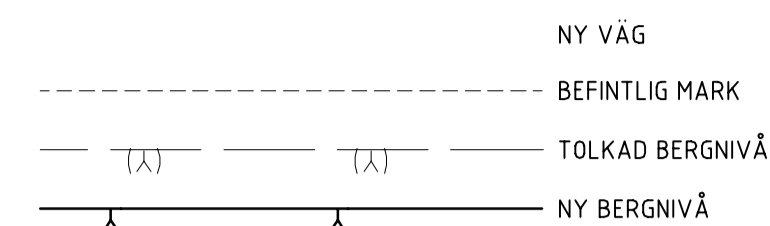

TYPSEKTION

VÄG 262 VID KORSNING
MED ENEBYBERGSVÄGEN
(BROLÄGE)


ILLUSTRATIV REDOVISNING
BROKONSTRUKTION/Stödmur

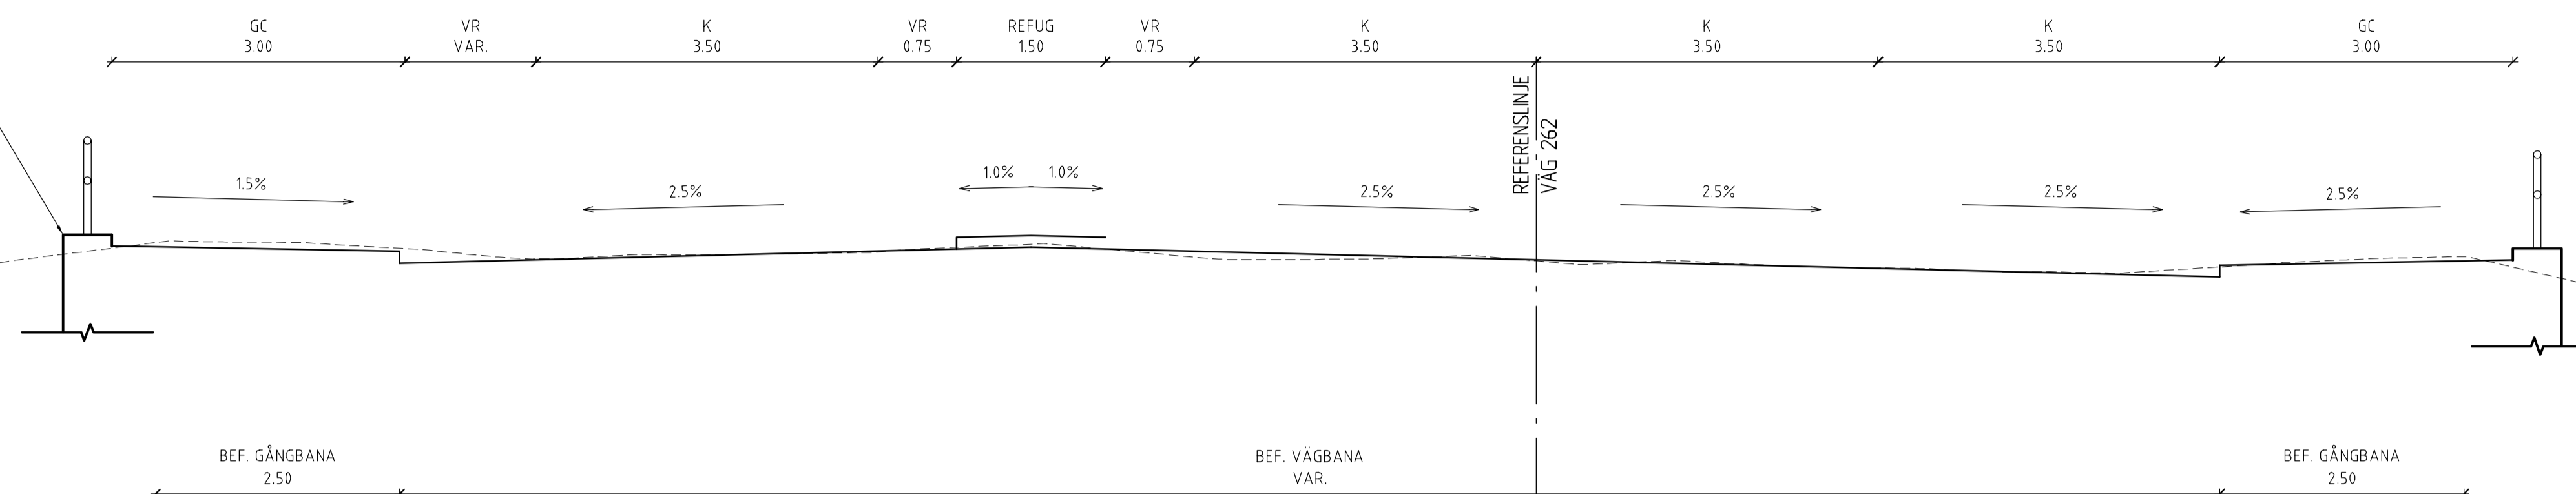

TYPSEKTION


ENEBYBERGSVÄGEN VID
KORSNING MED VÄG 262
(BROLÄGE)

ILLUSTRATIV REDOVISNING
BROKONSTRUKTION/Stödmur

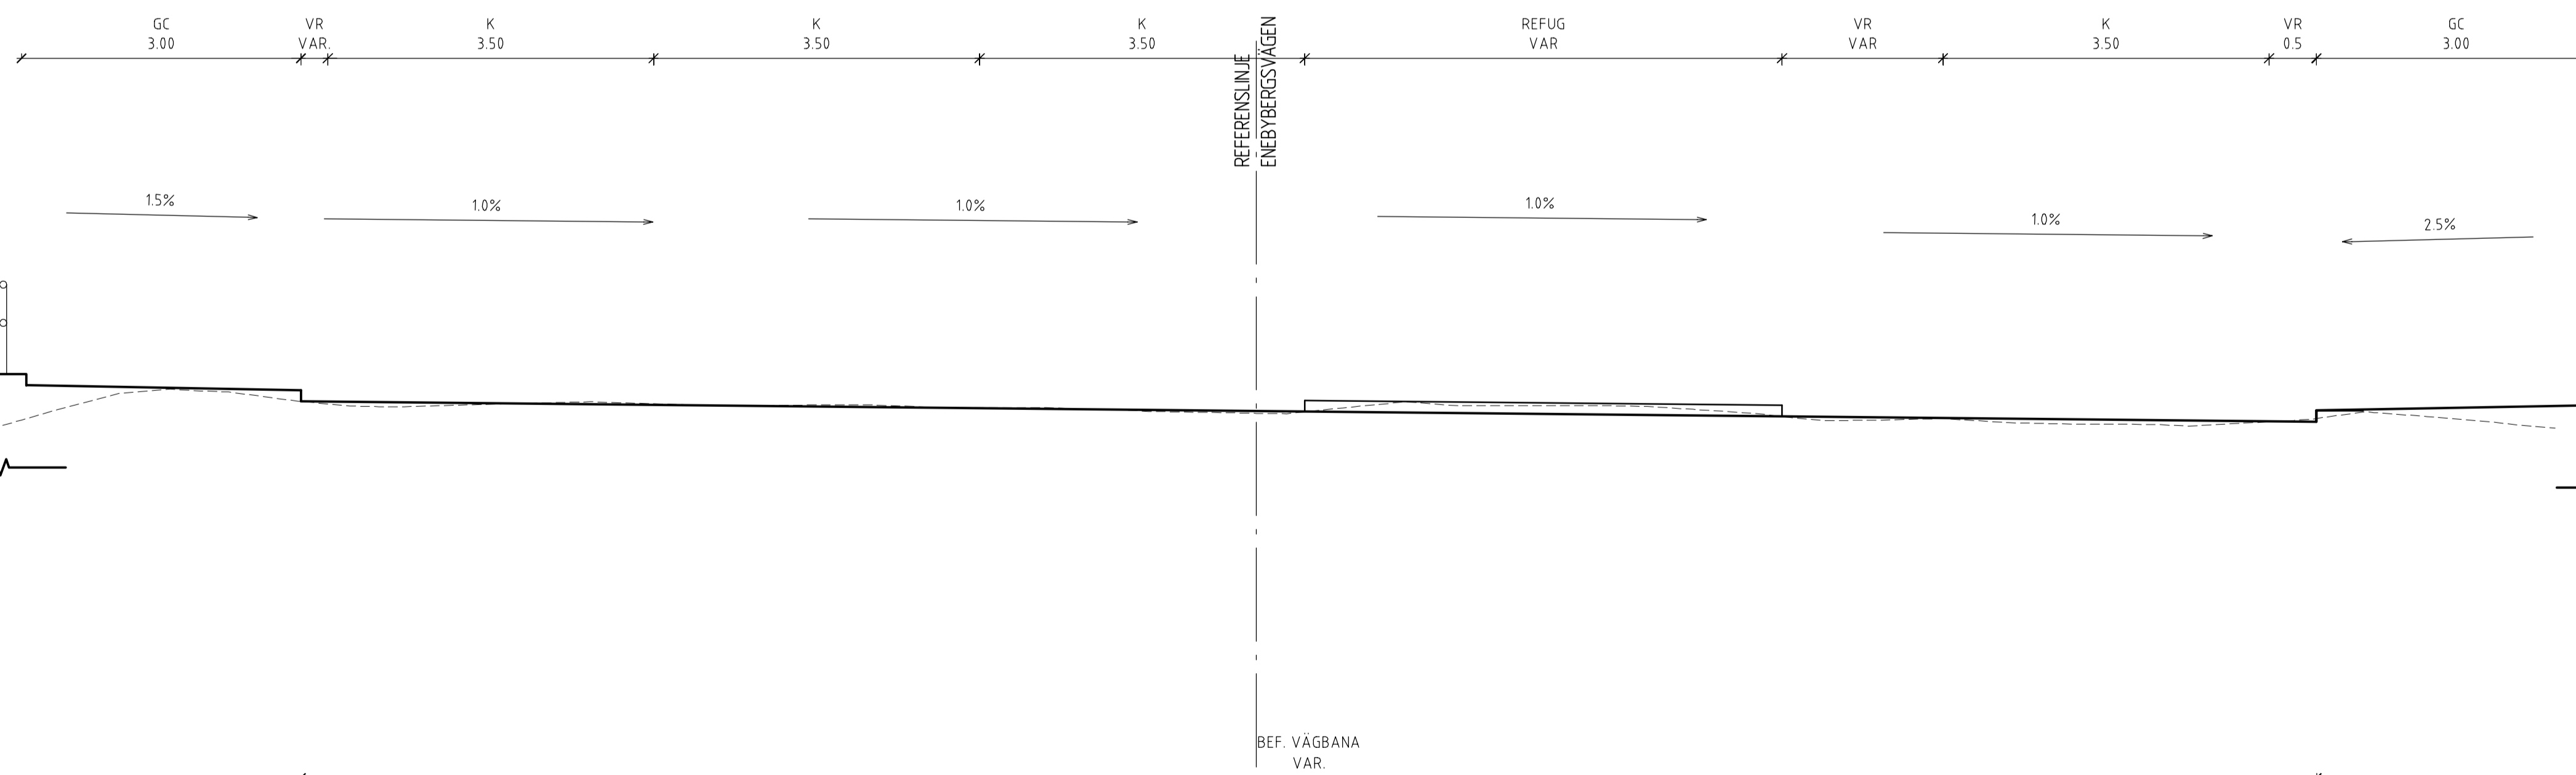

TYP AV PLAN		VÄGPLAN	
GRANSKNINGSSTATUS / SYFTE			
HANDLINGSTYP			
GRANSKNINGSHANDLING			
DATUM		LEVERANS / ÄNDRINGS-PM	
2015-08-25			
OBJEKT			
VÄG 262 DANDERYD-RÖRSJÖN GÅNG- OCH CYKELVÄG			
DELOMRÅDE / BANDEL			
3 TPL DANDERYDS K:A-TPL VIGGBYHOLM			
ANLÄGGNINGSDEL			
305 V262 OCH ANSLUT VÄGAR V OM 81 DELOMR 3			
OBJEKTNUMMER / KM		KONSTRUKTIONSNUMMER	
131785			
BESTÄLLARE		LEVERANTÖR	
SKAPAD AV		UPPDRAGSNUMMER	
A.PÖRK/R.EDLINGER		10198007	
GODKÄND AV		AVDELNING	
R. SUNDSTRÖM			
RITNINGSTYP			
SEKTION			
TEKNIKOMRÅDE / INNEHÅLL			
T VÄGUTFORMNING OCH TRAFIK			
BESKRIVNING			
TYPSEKTIONER VÄG 262			
SKALA	FORMAT	FÖRVALTNINGSNUMMER	
1:50	A1		
RITINGSNUMMER	BLAD	NÄSTA BLAD	BET
305T0403			


TECKENFÖRKLARING

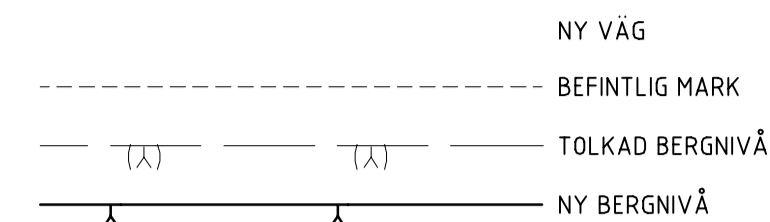

TYPSEKTION

VÄG 262 VID KORSNING MED FASANVÄGEN/LÖMVÄGEN (BROLÄGE)

ILLUSTRATIV REDOVISNING NY BROKONSTRUKTION/STÖDMUR

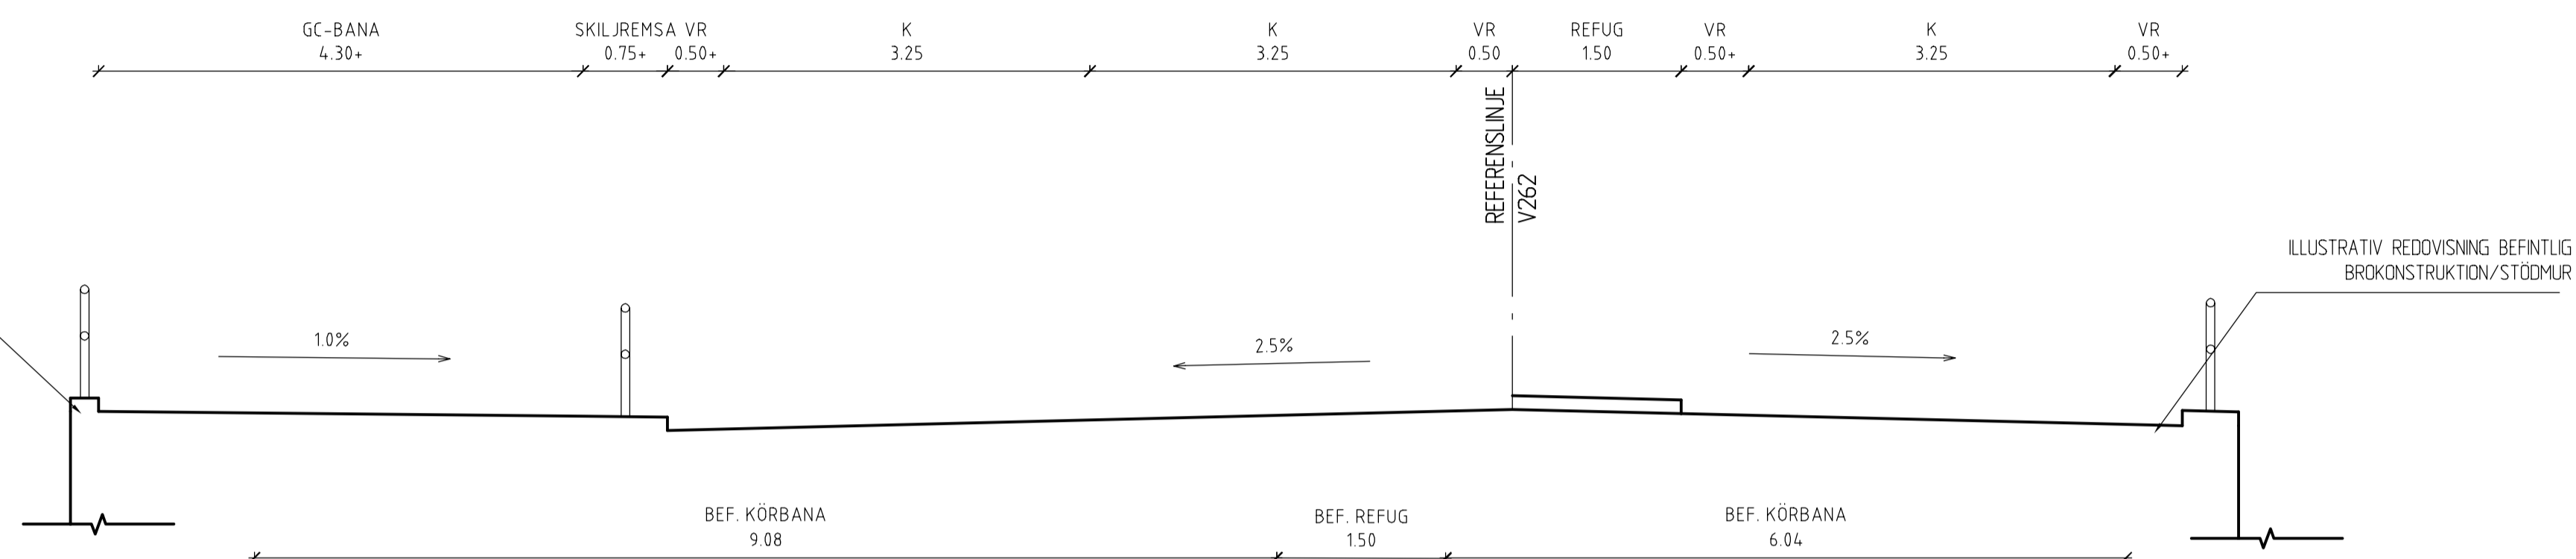


ILLUSTRATIV REDOVISNING BEFINTLIG BROKONSTRUKTION/STÖDMUR

TYPSEKTION

VID KORSNING AV VÄG 262 MED BLOMVÄGEN (BROLÄGE)


ILLUSTRATIV REDOVISNING BEFINTLIG BROKONSTRUKTION/STÖDMUR

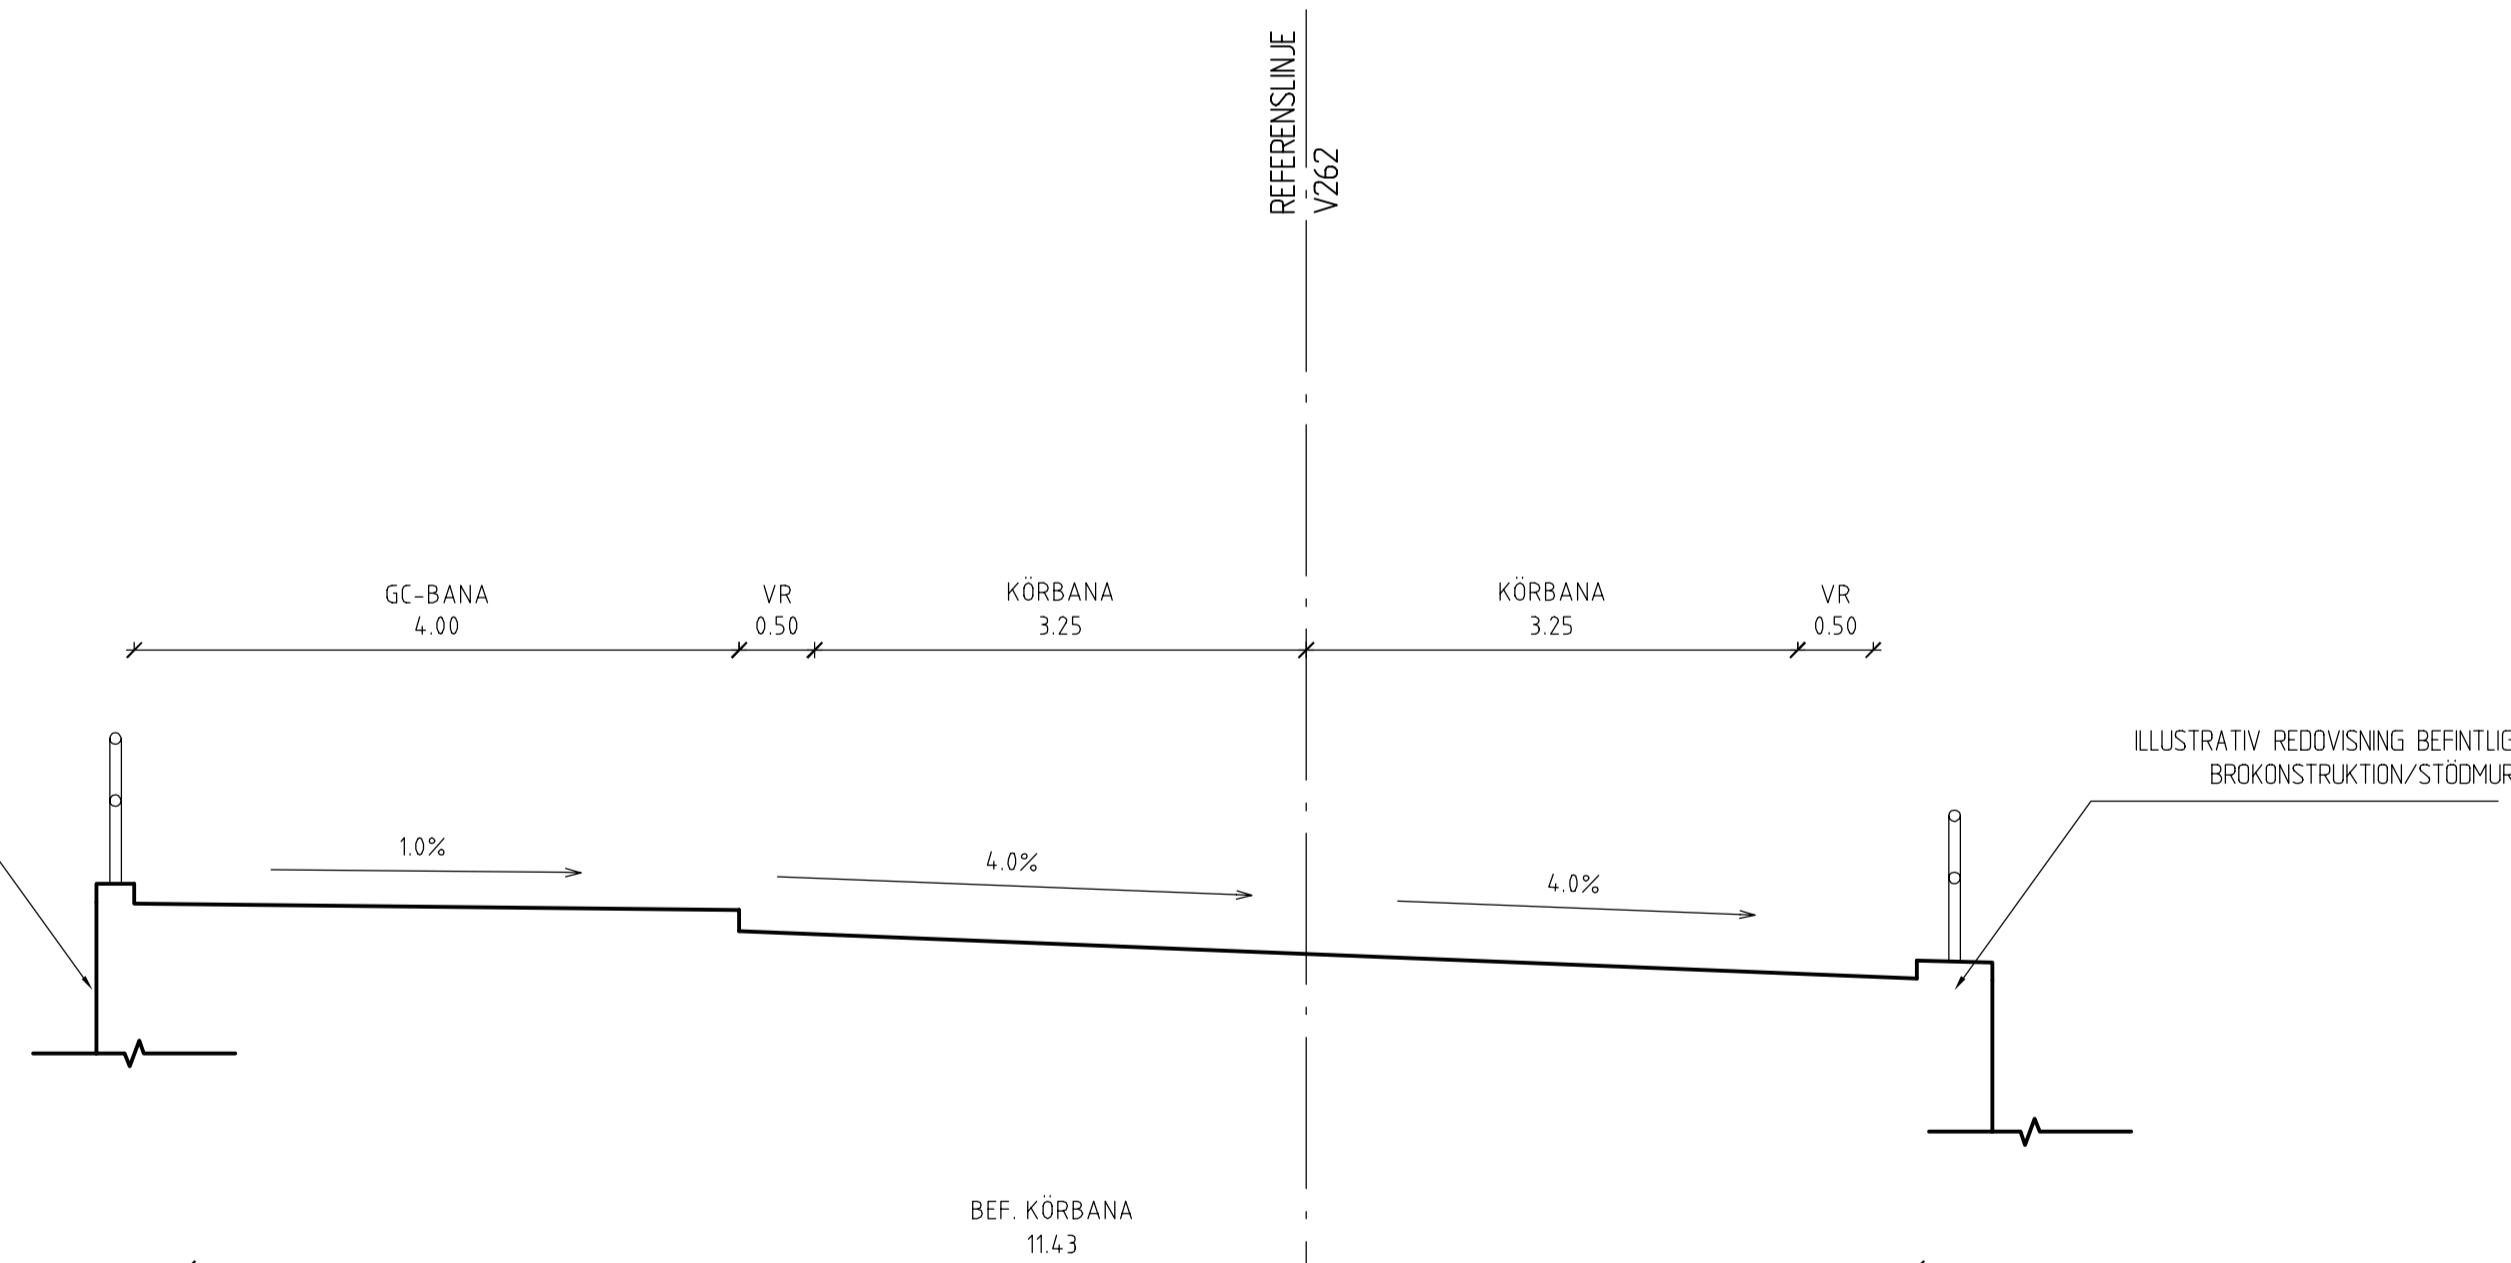

ILLUSTRATIV REDOVISNING BEFINTLIG BROKONSTRUKTION/STÖDMUR


TYP AV PLAN		VÄGPLAN	
GRANSKNINGSSTATUS / SYFTE			
HANDLINGSTYP			
GRANSKNINGSHANDLING			
DATUM		LEVERANS / ÄNDRINGSPM	
2015-08-25			
OBJEKT			
VÄG 262 DANDERYD-RÖSJÖN GÅNG- OCH CYKELVÄG			
DELOMRÅDE / BANDEL			
3 TPL DANDERYDS K:A-TPL VIGGBYHOLM			
ANLÄGGNINGDELT			
305 V262 OCH ANSLUT VÄGAR V OM 81 DELOMR 3			
OBJEKTNUMMER / KM		KONSTRUKTIONSNUMMER	
131785			
BESTÄLLARE		LEVERANTÖR	
TRAFIKVERKET		WSP	
SKAPAD AV		UPPDRAGSNUMMER	
A.PÖRK/R.EDLINGER		10198007	
GODKÄND AV		AVDELNING	
R. SUNDSTRÖM			
RITNINGSTYP			
SEKTION			
TEKNIKOMRÅDE / INNEHÅLL			
T VÄGUTFORMNING OCH TRAFIK			
BESKRIVNING			
TYPSEKTIONER VÄG 262			
SKALA	FORMAT	FÖRVALTNINGSNUMMER	
1:50	A1		
RITINGSNUMMER	BLAD	NÄSTA BLAD	BET
305T0404			

TECKENFÖRKLARING

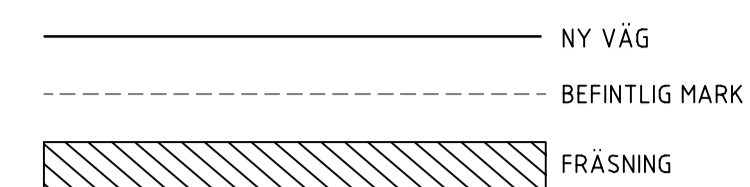


BEF. TYPSEKTION

Åtgärder, Bomberad väg
Fräsning

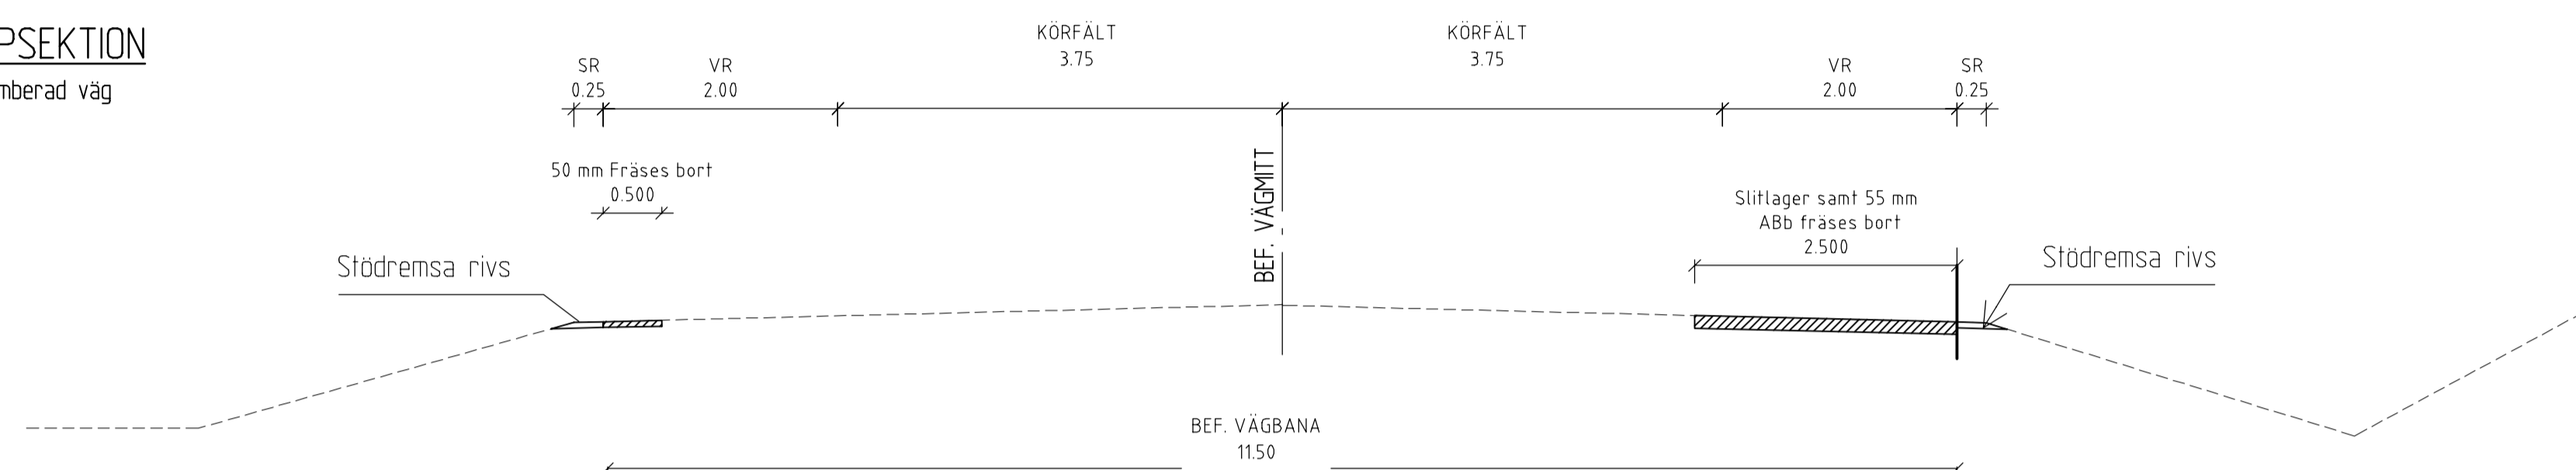

NY TYPSEKTION

Åtgärder, Bomberad väg
Förstärkning av väg

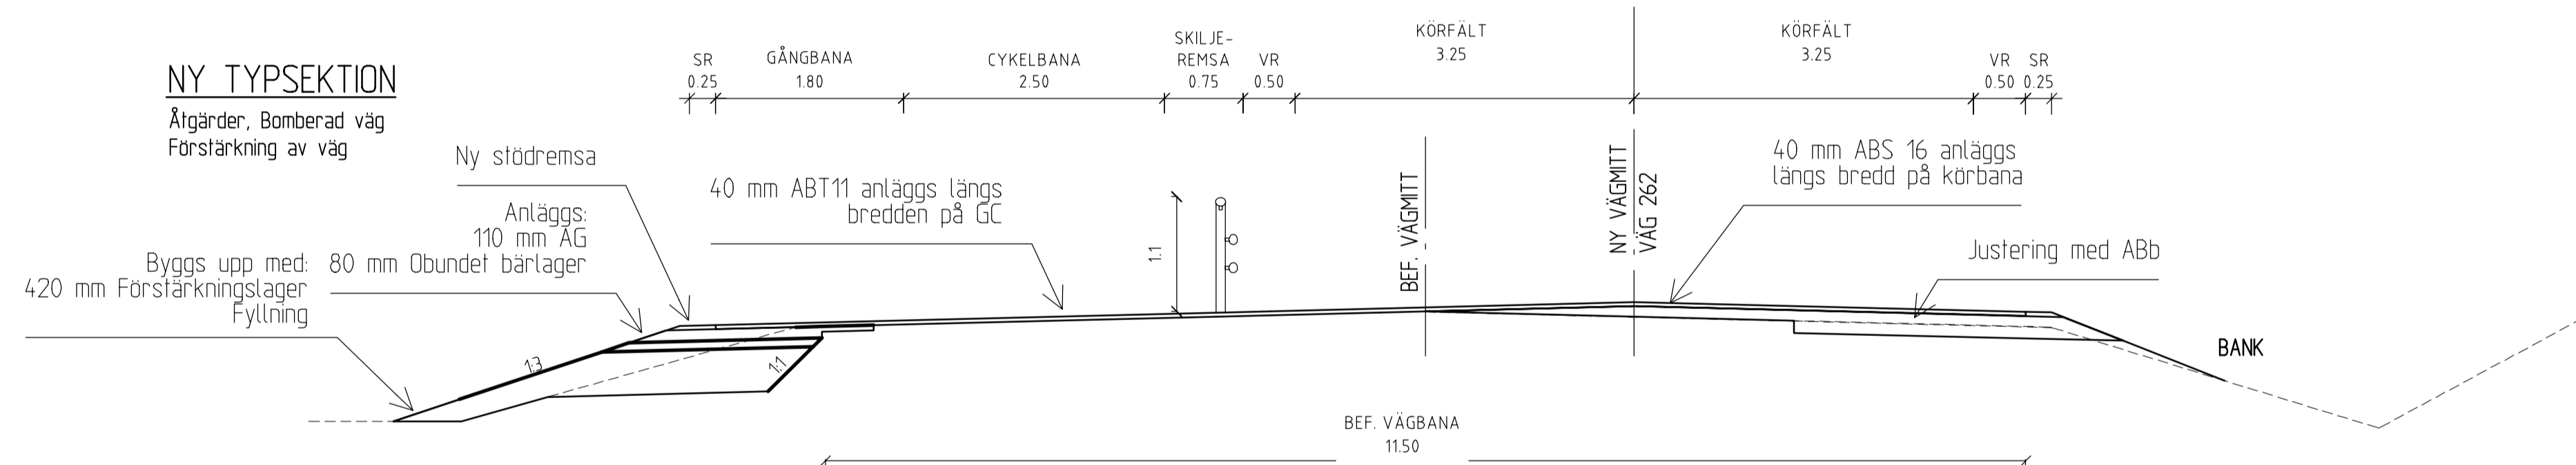

TYP AV PLAN		VÄGPLAN	
GRANSKNINGSSTATUS / SYFTE			
HANDLINGSTYP			
GRANSKNINGSHANDLING			
DATUM	LEVERANS / ÄNDRINGS-PM		
2015-08-25			
OBJEKT			
VÄG 262 DANDERYD-RÖSJÖN GÅNG- OCH CYKELVÄG			
DELOMRÅDE / BANDEL			
3 TPL DANDERYDS K:A-TPL VIGGBYHOLM			
ANLÄGGNINGEN			
305 V262 OCH ANSLUT VÄGAR V OM 81 DELOMR 3			
OBJEKTNUMMER / KM	KONSTRUKTIONNUMMER		
131785			
BESTÄLLARE	LEVERANTÖR		
SKAPAD AV	UPPDRAGSNUMMER		
A.PÖRK/R.EDLINGER	10198007		
GODKÄND AV	AVDELNING		
R. SUNDSTRÖM			
RITNINGSTYP			
SEKTION			
TEKNIKOMRÅDE / INNEHÅLL			
T VÄGUTFORMNING OCH TRAFIK			
BESKRIVNING			
TYPSEKTION FÖRSTÄRKNINGSÅTGÄRDER VÄG 262			
SKALA	FORMAT	FÖRVALTNINGSNUMMER	
1:50	A1		
RITNINGNUMMER	BLAD	NÄSTA BLAD	BET
305T0405			