

Skapat av V. ZILINSKIS	Dokumentdatum 2015-02-12	Leverans/Ändrings PM
Projektnamn Väg 262 Danderyd-Rösjön GC-väg	Objektnummer / KM 131785	Uppdragsnummer 10198007

# Väg 262 Danderyd-Rösjön GC-väg 0 Gemensamt

## Handling 2.1

## Ritningsförteckning

## Vägutformning

# VÄGPLAN

# SAMRÅDSHANDLING

**0T120001**

Ändringsbeteckning	Ändring avser	Ändring godkänd av	Ändringsdatum
--------------------	---------------	--------------------	---------------


Godkänd av R. SUNDSTRÖM	Datum 2015-02-12	Teknikområde T Vägutformning och trafik	Företag WSP Sverige AB
----------------------------	---------------------	--	---------------------------

FILNAMN	INNEHÅLL	DATUM	LEVERANS/ÄNDRINGS PM
---------	----------	-------	----------------------

**[Rubrik 1]**

305T0101	Översiktsplan Väg 262 0/000-4/200  ÖVERSIKTSPLAN 1:10 000	2015-02-06	
305T0201	Illustrationsplan Väg 262 0/000-0/400  PLAN 1:1000	2015-02-06	
305T0202	Illustrationsplan Väg 262 0/400-0/940  PLAN 1:1000	2015-02-06	
305T0203	Illustrationsplan Väg 262 0/940-1/500  PLAN 1:1000	2015-02-06	
305T0204	Illustrationsplan Väg 262 1/500-2/040  PLAN 1:1000	2015-02-06	
305T0205	Illustrationsplan Väg 262 2/040-2/600	2015-02-06	

FILNAMN	INNEHÅLL	DATUM	LEVERANS/ÄNDRINGS PM
	PLAN 1:1000		
305T0206	Illustrationsplan Väg 262 2/600-3/140  PLAN 1:1000	2015-02-06	
305T0207	Illustrationsplan Väg 262 3/140-3/700  PLAN 1:1000	2015-02-06	
305T0208	Illustrationsplan Väg 262 3/700-4/200  PLAN 1:1000	2015-02-06	
305T0401	Typsektioner VÄG 262  SEKTION 1:50	2015-02-06	
305T0402	Typsektioner VÄG 262  SEKTION 1:50	2015-02-06	

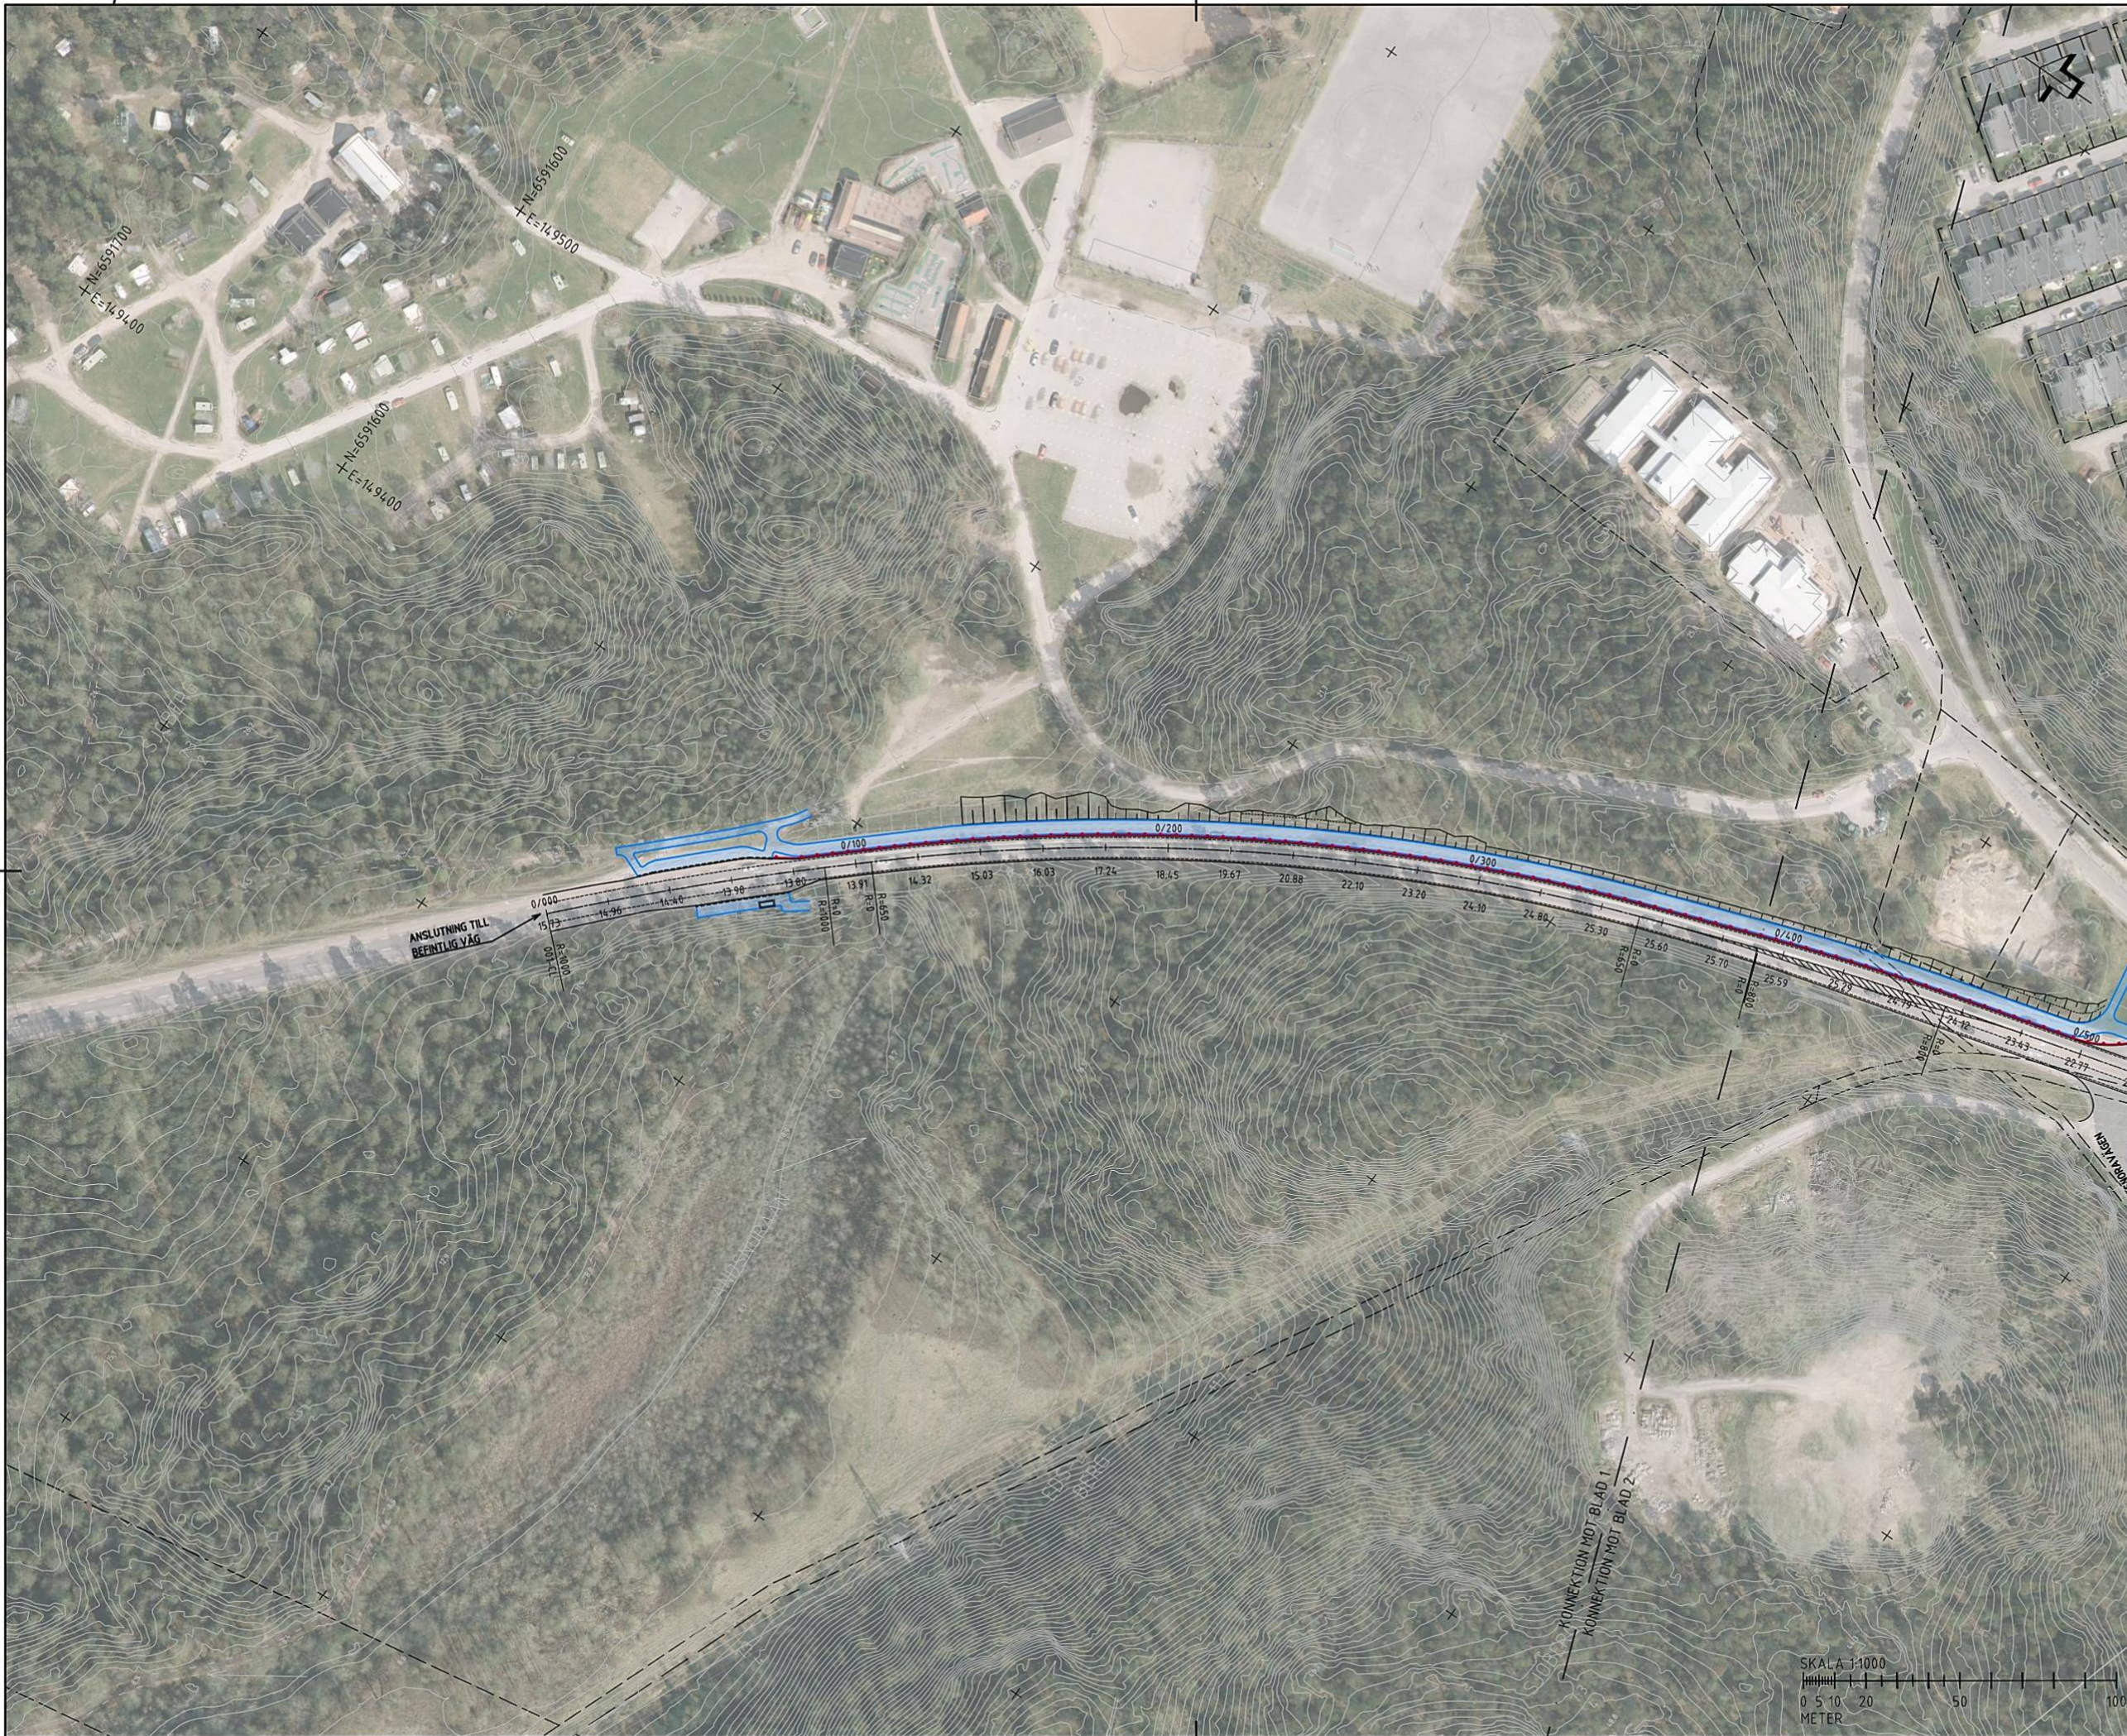


KOORDINATSYSTEM: SWEREF 99 18 00  
HÖJDSYSTEM: RH2000


TECKENFÖRKLARING

- FASTIGHETSGRÄNS
- KOMMUNGRÄNS
- BEFINTLIG KÖRBANEKANT
- NY VÄGKANT
- NY VÄGKANT GC-VÄG
- NYTT KANTSTÖD
- NY VÄGMARKERING (ILLUSTRATIV)
- NYTT VÄGRÄCKE
- NYTT LEDSTÅNG
- NY BULLERSKÄRM
- NY STÖDMUR
- LINJEBERÄKNING MED LÄNGDMÄTNING
- NY VÄGLÄNT
- NY TRAPPA
- NY BUSSKUR
- GC-/GÅNGVÄG
- ÖVERGÅNGSSTÄLLE/ GC-/GÅNGPASSAGE
- GC-TUNNEL

PLANSYSTEM SWEREF 99 18 00  
HÖJDSYSTEM RH2000

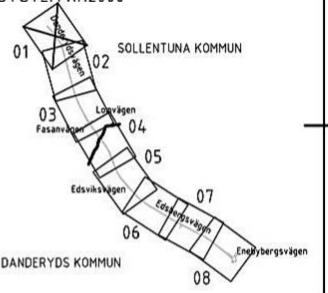

TYP AV PLAN		<b>VÄGPLAN</b>	
GRANSKNINGSSTATUS / SYFTE		SAMRÅDSHANDLING	
DATUM	2015-02-12	LEVERANS / ÄNDRINGS-PM	
OBJEKT	Väg 262 Danderyd-Rösjön GC-väg		
DELOMRÅDE / BÄNDEL	3 TPL Danderyds k:a-TPL Viggbyholm		
ANLÄGGNINGSID	305 V262 och anslut vägar V om 81 delomr 3		
OBJEKTNUMMER / KM	131785	KONSTRUKTIONSNUMMER	
BESTÄLLARE	TRAFIKVERKET	LEVERANTÖR	WSP
SKAPAD AV	V.ZILINSKIS/A.PÖRK	UPPDRAGSNUMMER	10198007
GRANSKAD AV	R. SUNDSTRÖM	AVDELNING	
RITNINGSTYP	PLAN		
TEKNIKOMRÅDE / INNEHÅLL	T Vägutformning och trafik		
BESKRIVNING	Illustrationsplan Väg 262 0/000-0/400		
SKALA	1:1000	FÖRVALTNINGSNAMN	
RITNINGSNUMMER	305T0201	BLAD	NÄSTA BLAD BET

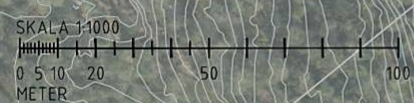

FIL: \\S4413201\1098007\1\_CAD\Trafik\305T0201.dwg PLOTTAD: 2015-2-11 10:15:49 AV: ANVÄNDARE: SE725675




KOORDINATSYSTEM: SWEREF 99 18 00  
HÖJDSYSTEM: RH2000

TECKENFÖRKLARING

- FASTIGHETSGRÄNS
- KOMMUNGRÄNS
- BEFINTLIG KÖRBANEKANT
- BEFINTLIG KANTSTÖD
- NY VÄGKANT
- NY VÄGKANT GC-VÄG
- NYTT KANTSTÖD
- NY VÄGMARKERING
- (ILLUSTRATIV)
- NYTT VÄGRÄCKE
- NYTT LEDSTÅNG
- NY BULLERSKÄRM
- NY STÖDMUR
- LINJEBERÄKNING MED LÄNGDMÄTNING

- NY VÄGSLÄNT
- NY TRAPPA
- NY BUSSKUR
- GC-/GÅNGVÄG
- ÖVERGÅNGSSTÄLLE/ GC-/GÅNGPASSAGE
- GC-TUNNEL

PLANSYSTEM SWEREF 99 18 00  
HÖJDSYSTEM RH2000

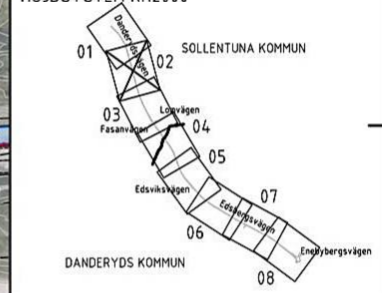

TYP AV PLAN		<b>VÄGPLAN</b>	
GRANSKNINGSSTATUS / SYFTE			
HANDLINGSTYP			
SAMRÅDSHANDLING			
DATUM	2015-02-12	LEVERANS / ÄNDRINGS-PM	
OBJEKT	Väg 262 Danderyd-Rösjön GC-väg		
DELOMRÅDE / BANDEL	3 TPL Danderyds k:a-TPL Viggbyholm		
ANLÄGGNINGSIDEL	305 V262 och anslut vägar V om 81 delomr 3		
OBJEKTNUMMER / KM	131785	KONSTRUKTIONSNUMMER	
BESTÄLLARE	TRAFIKVERKET	LEVERANTÖR	WSP
SKAPAD AV	V.ZILINSKIS/A.PÖRK	UPPDRAGSNUMMER	10198007
GODKÄND AV	R. SUNDSTRÖM	AVDELNING	
RITNINGSTYP	PLAN		
TEKNIKOMRÅDE / INNEHÅLL	T Vägutformning och trafik		
BESKRIVNING	Illustrationsplan Väg 262 0/400-0/940		
SKALA	1:1000	FORMAT	A1
RITNINGSNUMMER	305T0202	FÖRVALTNINGSNAMN	
		BLAD	NÄSTA BLAD
			BET



FL:R:\S44\305\10198007\CAD\Trafik\305T0202.dwg PLOTTAD: 2015-02-12 10:18:14 AV ANVÄNDARE: SE725875




KOORDINATSYSTEM: SWEREF 99 18 00  
HÖJDSYSTEM: RH2000

TECKENFÖRKLARING

- FASTIGHETSGRÄNS
- KOMMUNGRÄNS
- BEFINTLIG KÖRBANEKANT
- BEFINTLIG KANTSTÖD
- NY VÄGKANT
- NY VÄGKANT GC-VÄG
- NYTT KANTSTÖD
- NY VÄGMARKERING
- (ILLUSTRATIV)
- NYTT VÄGRÄCKE
- NYTT LEDSTÅNG
- NY BULLERSKÄRM
- NY STÖDMUR
- LINJEBERÄKNING MED LÄNGDMÄTNING
- 0/300
- NY VÄGSLÄNT
- NY TRAPPA
- NY BUSSKUR
- GC-/GÅNGVÄG
- ÖVERGÅNGSSTÄLLE/  
GC-/GÅNGPASSAGE
- GC-TUNNEL

PLANSYSTEM SWEREF 99 18 00  
HÖJDSYSTEM RH2000

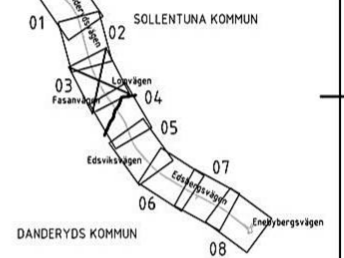

TYP AV PLAN **VÄGPLAN**

GRANSKNINGSSTATUS / SYFTE	
HANDLINGSTYP <b>SAMRÅDSHANDLING</b>	
DATUM <b>2015-02-12</b>	LEVERANS / ÄNDRINGS-PM
OBJEKT <b>Väg 262 Danderyd-Rösjön GC-väg</b>	
DELOMRÅDE / BANDEL <b>3 TPL Danderyds k:a-TPL Viggbyholm</b>	
ANLÄGGNINGSGRÄNS <b>305 V262 och anslut vägar V om 81 delomr 3</b>	
OBJEKTNUMMER / KM <b>131785</b>	KONSTRUKTIONNUMMER
BESTÄLLARE	LEVERANTÖR
TRAFIKVERKET	WSP
SKAPAD AV <b>V.ZILINSKIS/A.PÖRK</b>	UPPDRAGSNUMMER <b>10198007</b>
ODKÄND AV <b>R. SUNDSTRÖM</b>	AVDELNING
RITNINGSTYP <b>PLAN</b>	
TEKNIKOMRÅDE / INNEHÅLL <b>T Vägutformning och trafik</b>	
BESKRIVNING <b>Illustrationsplan Väg 262 0/940-1/500</b>	
SKALA <b>1:1000</b>	FÖRVALTNINGSNAMNER
FÖRVALTNINGSNUMMER <b>305T0203</b>	BLAD <b>A1</b>
NÄSTA BLAD	BET






KOORDINATSYSTEM: SWEREF 99 18 00  
HÖJDSYSTEM: RH2000

TECKENFÖRKLARING

- FASTIGHETSGRÄNS
- KOMMUNGRÄNS
- BEFINTLIG KÖRBANEKANT
- NY VÄGKANT
- NY VÄGKANT GC-VÄG
- NYTT KANTSTÖD
- NY VÄGMARKERING (ILLUSTRATIV)
- NYTT VÄGRÄCKE
- NYTT LEDSTÅNG
- NY BULLERSKÄRM
- NY STÖDMUR
- LINJEBERÄKNING MED LÄNGDMÄTNING

- NY VÄGSLÄNT
- NY TRAPPA
- NY BUSSKUR
- GC-/GÅNGVÄG
- ÖVERGÅNGSSTÄLLE/ GC-/GÅNGPASSAGE
- GC-TUNNEL

PLANSYSTEM SWEREF 99 18 00  
HÖJDSYSTEM RH2000

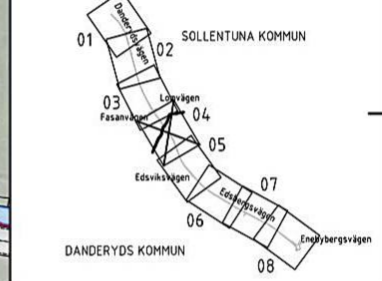

TYP AV PLAN **VÄGPLAN**

GRANSKNINGSSTATUS / SYFTE

HANDLINGSTYP **SAMRÅDSHANDLING**

DATUM **2015-02-12** LEVERANS / ÄNDRINGS-PM

OBJEKT **Väg 262 Danderyd-Rösjön GC-väg**

DELOMRÅDE / BANDEL **3 TPL Danderyds k:a-TPL Viggbyholm**

ANLÄGGNINGSTYP **305 V262 och anslut vägar V om 81 delomr 3**

OBJEKTNUMMER / KM **131785** KONSTRUKTIONSNUMMER

BESTÄLLARE **TRAFIKVERKET** LEVERANTÖR **WSP**

SKAPAD AV **V.ZILINSKIS/A.PÖRK** UPPDRAGSNUMMER **10198007**

GRANSKAD AV **R. SUNDSTRÖM** ÄNDRING


RITNINGSTYP **PLAN**

TEKNIKOMRÅDE / INNEHÅLL **T Vägutformning och trafik**

BESKRIVNING **Illustrationsplan Väg 262 1/500-2/040**

SKALA **1:1000** FÖRVALTNINGSNAMN

RITNINGSNUMMER **305T0204** BLAD NÄSTA BLAD BET

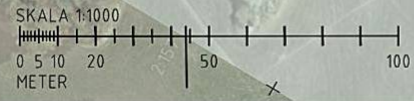

KONNEKTION MÖT BLAD 3  
KONNEKTION MÖT BLAD 4

KONNEKTION MÖT BLAD 4  
KONNEKTION MÖT BLAD 5