

Skapat av V. ZILINSKIS	Dokumentdatum 2015-02-12	Leverans/Ändrings PM
Projektnamn Väg 262 Danderyd-Rösjön GC-väg	Objektnummer / KM 131785	Uppdragsnummer 10198007

# Väg 262 Danderyd-Rösjön GC-väg 0 Gemensamt

## Handling 2.1

### Ritningsförteckning

### Vägutformning

## VÄGPLAN

## SAMRÅDSHANDLING

**0T120001**

Ändringsbeteckning	Ändring avser	Ändring godkänd av	Ändringsdatum
--------------------	---------------	--------------------	---------------

Godkänd av R. SUNDSTRÖM	Datum 2015-02-12	Teknikområde T Vägutformning och trafik	Företag WSP Sverige AB
----------------------------	---------------------	--	---------------------------

FILNAMN	INNEHÅLL	DATUM	LEVERANS/ÄNDRINGS PM
---------	----------	-------	----------------------

**[Rubrik 1]**

305T0101	Översiktsplan Väg 262 0/000-4/200  ÖVERSIKTSPLAN 1:10 000	2015-02-06	
305T0201	Illustrationsplan Väg 262 0/000-0/400  PLAN 1:1000	2015-02-06	
305T0202	Illustrationsplan Väg 262 0/400-0/940  PLAN 1:1000	2015-02-06	
305T0203	Illustrationsplan Väg 262 0/940-1/500  PLAN 1:1000	2015-02-06	
305T0204	Illustrationsplan Väg 262 1/500-2/040  PLAN 1:1000	2015-02-06	
305T0205	Illustrationsplan Väg 262 2/040-2/600	2015-02-06	

FILNAMN	INNEHÅLL	DATUM	LEVERANS/ÄNDRINGS PM
	PLAN 1:1000		
305T0206	Illustrationsplan Väg 262 2/600-3/140  PLAN 1:1000	2015-02-06	
305T0207	Illustrationsplan Väg 262 3/140-3/700  PLAN 1:1000	2015-02-06	
305T0208	Illustrationsplan Väg 262 3/700-4/200  PLAN 1:1000	2015-02-06	
305T0401	Typsektioner VÄG 262  SEKTION 1:50	2015-02-06	
305T0402	Typsektioner VÄG 262  SEKTION 1:50	2015-02-06	



KOORDINATSYSTEM: SWREF 99 18 00  
 HÖJDSYSTEM: RH2000

### TECKENFÖRKLARING

- FASTIGHETSGRÄNS
- KOMMUNGRÄNS
- BEFINTLIG KÖRBANEKANT
- NY VÄGKANT
- NY VÄGKANT GC-VÄG
- NYTT KANTSTÖD
- NY VÄGMARKERING (ILLUSTRATIV)
- NYTT VÄGRÄCKE
- NYTT LEDSTÅNG
- NY BULLERSKÄRM
- NY STÖDMUR
- LINJEBERÄKNING MED LÄNGDMÄTNING

- NY VÄGSLÄNT
- NY TRAPPA
- NY BUSSKUR
- GC-/GÅNGVÄG
- ÖVERGÅNGSSTÄLLE/ GC-/GÅNGPASSAGE
- GC-TUNNEL

PLANSYSTEM SWREF 99 18 00  
 HÖJDSYSTEM RH2000

TYP AV PLAN: **VÄGPLAN**  
 GRANSKNINGSSTATUS / SYFTE: **SAMRÅDSHANDLING**  
 HANDLINGSTYP: **SAMRÅDSHANDLING**  
 DATUM: 2015-02-12 | LEVERANS / ANDRINGS-PM:  
 OBJEKT: **Väg 262 Danderyd-Rösjön GC-väg**  
 DELOMRÅDE / BANDEL: **3 TPL Danderyds k:a-TPL Viggbyholm**  
 ANLÄGGNINGSTYP: **305 V262 och anslut vägar V om 81 delomr 3**  
 OBJEKTNUMMER / KM: 131785 | KONSTRUKTIONNUMMER:  
 BESTÄLLARE: **TRAFIKVERKET** | LEVERANTÖR: **WSP**  
 SKAPAD AV: V.ZILINSKIS/A.PÖRK | UPPDRAGSNUMMER: 10198007  
 GODKÄND AV: R. SUNDSTRÖM | AVDELNING:  
 RITNINGSTYP: **PLAN**  
 TEKNIKOMRÅDE / INNEHÅLL: **T Vägutformning och trafik**  
 BESKRIVNING: **Illustrationsplan Väg 262 2/040-2/600**  
 SKALA: 1:1000 | FÖRVALTNINGSNAMN:  
 RITNINGNUMMER: 305T0205 | BLAD: | NÄSTA BLAD: | BET:

FL:R:\544\305\10198007\CAD\Trafik\305T0205.dwg PLOTTAD: 2015-02-12 12:54 - AV: ANVÄNDARE: SEV2625




KOORDINATSYSTEM: SWREF 99 18 00  
HÖJDSYSTEM: RH2000

TECKENFÖRKLARING

- FASTIGHETSGRÄNS
- KOMMUNGRÄNS
- BEFINTLIG KÖRBANEKANT
- NY VÄGKANT
- NY VÄGKANT GC-VÄG
- NYTT KANTSTÖD
- NY VÄGMARKERING
- (ILLUSTRATIV)
- NYTT VÄGRÄCKE
- NYTT LEDSTÅNG
- NY BULLERSKÄRM
- NY STÖDMUR
- LINJEBERÄKNING MED LÄNGDMÄTNING
- 0/300
- NY VÄGSLÄNT
- NY TRAPPA
- NY BUSSKUR
- GC-/GÅNGVÄG
- ÖVERGÅNGSSTÄLLE/  
GC-/GÅNGPASSAGE
- GC-TUNNEL

PLANSYSTEM SWREF 99 18 00  
HÖJDSYSTEM RH2000

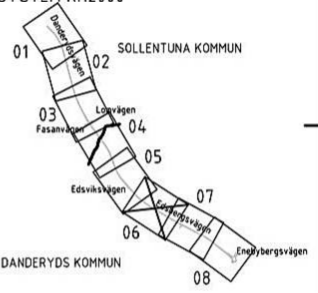

TYP AV PLAN **VÄGPLAN**

GRANSKNINGSSTATUS / SYFTE

HANDLINGSTYP **SAMRÅDSHANDLING**

DATUM 2015-02-12 LEVERANS / ANDRINGS-PM

OBJEKT **Väg 262 Danderyd-Rösjön  
GC-väg**

DELOMRÅDE / BANDEL **3 TPL Danderyds k:a-TPL Viggbyholm**

ANLÄGGNINGSTYP **305 V262 och anslut vägar V om 81 delomr 3**

OBJEKTNUMMER / KM **131785** KONSTRUKTIONSNUMMER

BESTÄLLARE **TRAFIKVERKET** LEVERANTÖR **WSP**

SKAPAD AV **V.ZILINSKIS/A.PÖRK** UPPDRAGSNUMMER **10198007**

ODKÄND AV **R. SUNDSTRÖM** AVDELNING

RITNINGSTYP **PLAN**

TEKNIKOMRÅDE / INNEHÅLL **T Vägutformning och trafik**






















BESKRIVNING **Illustrationsplan  
Väg 262  
2/600-3/140**

SKALA **1:1000** FÖRVALTNINGSNAMN  
RITNINGSNUMMER **305T0206** BLAD NÄSTA BLAD BET

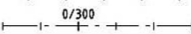


KOORDINATSYSTEM: SWEREF 99 18 00  
HÖJDSYSTEM: RH2000

TECKENFÖRKLARING

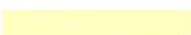-  FASTIGHETSGRÄNS
-  KOMMUNGRÄNS
-  BEFINTLIG KÖRBANEKANT
-  BEFINTLIG KANTSTÖD
-  NY VÄGKANT
-  NY VÄGKANT GC-VÄG
-  NYTT KANTSTÖD
-  NY VÄGMARKERING
-  (ILLUSTRATIV)
-  NYTT VÄGRÄCKE
-  NYTT LEDSTÅNG
-  NY BULLERSKÄRM
-  NY STÖDMUR
-  LINJEBERÄKNING MED LÄNGDMÄTNING
-  0/300
-  NY VÄGSLÄNT
-  NY TRAPPA
-  NY BUSSKUR
-  GC-/GÅNGVÄG
-  ÖVERGÅNGSSTÄLLE/  
GC-/GÅNGPASSAGE
-  GC-TUNNEL

PLANSYSTEM SWEREF 99 18 00  
HÖJDSYSTEM RH2000

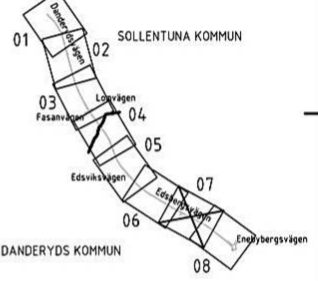

TYP AV PLAN **VÄGPLAN**

GRANSKNINGSSTATUS / SYFTE

HANDLINGSTYP **SAMRÅDSHANDLING**

DATUM **2015-02-12** LEVERANS / ANDRINGS-PM

OBJEKT **Väg 262 Danderyd-Rösjön GC-väg**

DELOMRÅDE / BANDEL **3 TPL Danderyds k:a-TPL Viggbyholm**

ANLÄGGNINGSIDEL **305 V262 och anslut vägar V om 81 delomr 3**

OBJEKTNUMMER / KM **131785** KONSTRUKTIONNUMMER

BESTÄLLARE **TRAFIKVERKET** LEVERANTÖR **WSP**

SKAPAD AV **V.ZILINSKIS/A.PÖRK** UPPDRAGSNUMMER **10198007**

ODKÄND AV **R. SUNDSTRÖM** AVDELNING

RITNINGSTYP **PLAN**

TEKNIKOMRÅDE / INNEHÅLL **T Vägutformning och trafik**

BESKRIVNING **Illustrationsplan Väg 262 3/140-3/700**


SKALA **1:1000** FÖRVALTNINGSNAMN

FORMAT **A1** BLAD **NÄSTA BLAD** BET

RITINGSNUMMER **305T0207**



FIL: R:\S44\305\10198007\CAD\Trafik\305T0207.dwg PLOTTAD: 2015-02-12 12:55:55 AV: ANVÄNDARE: SEV28785

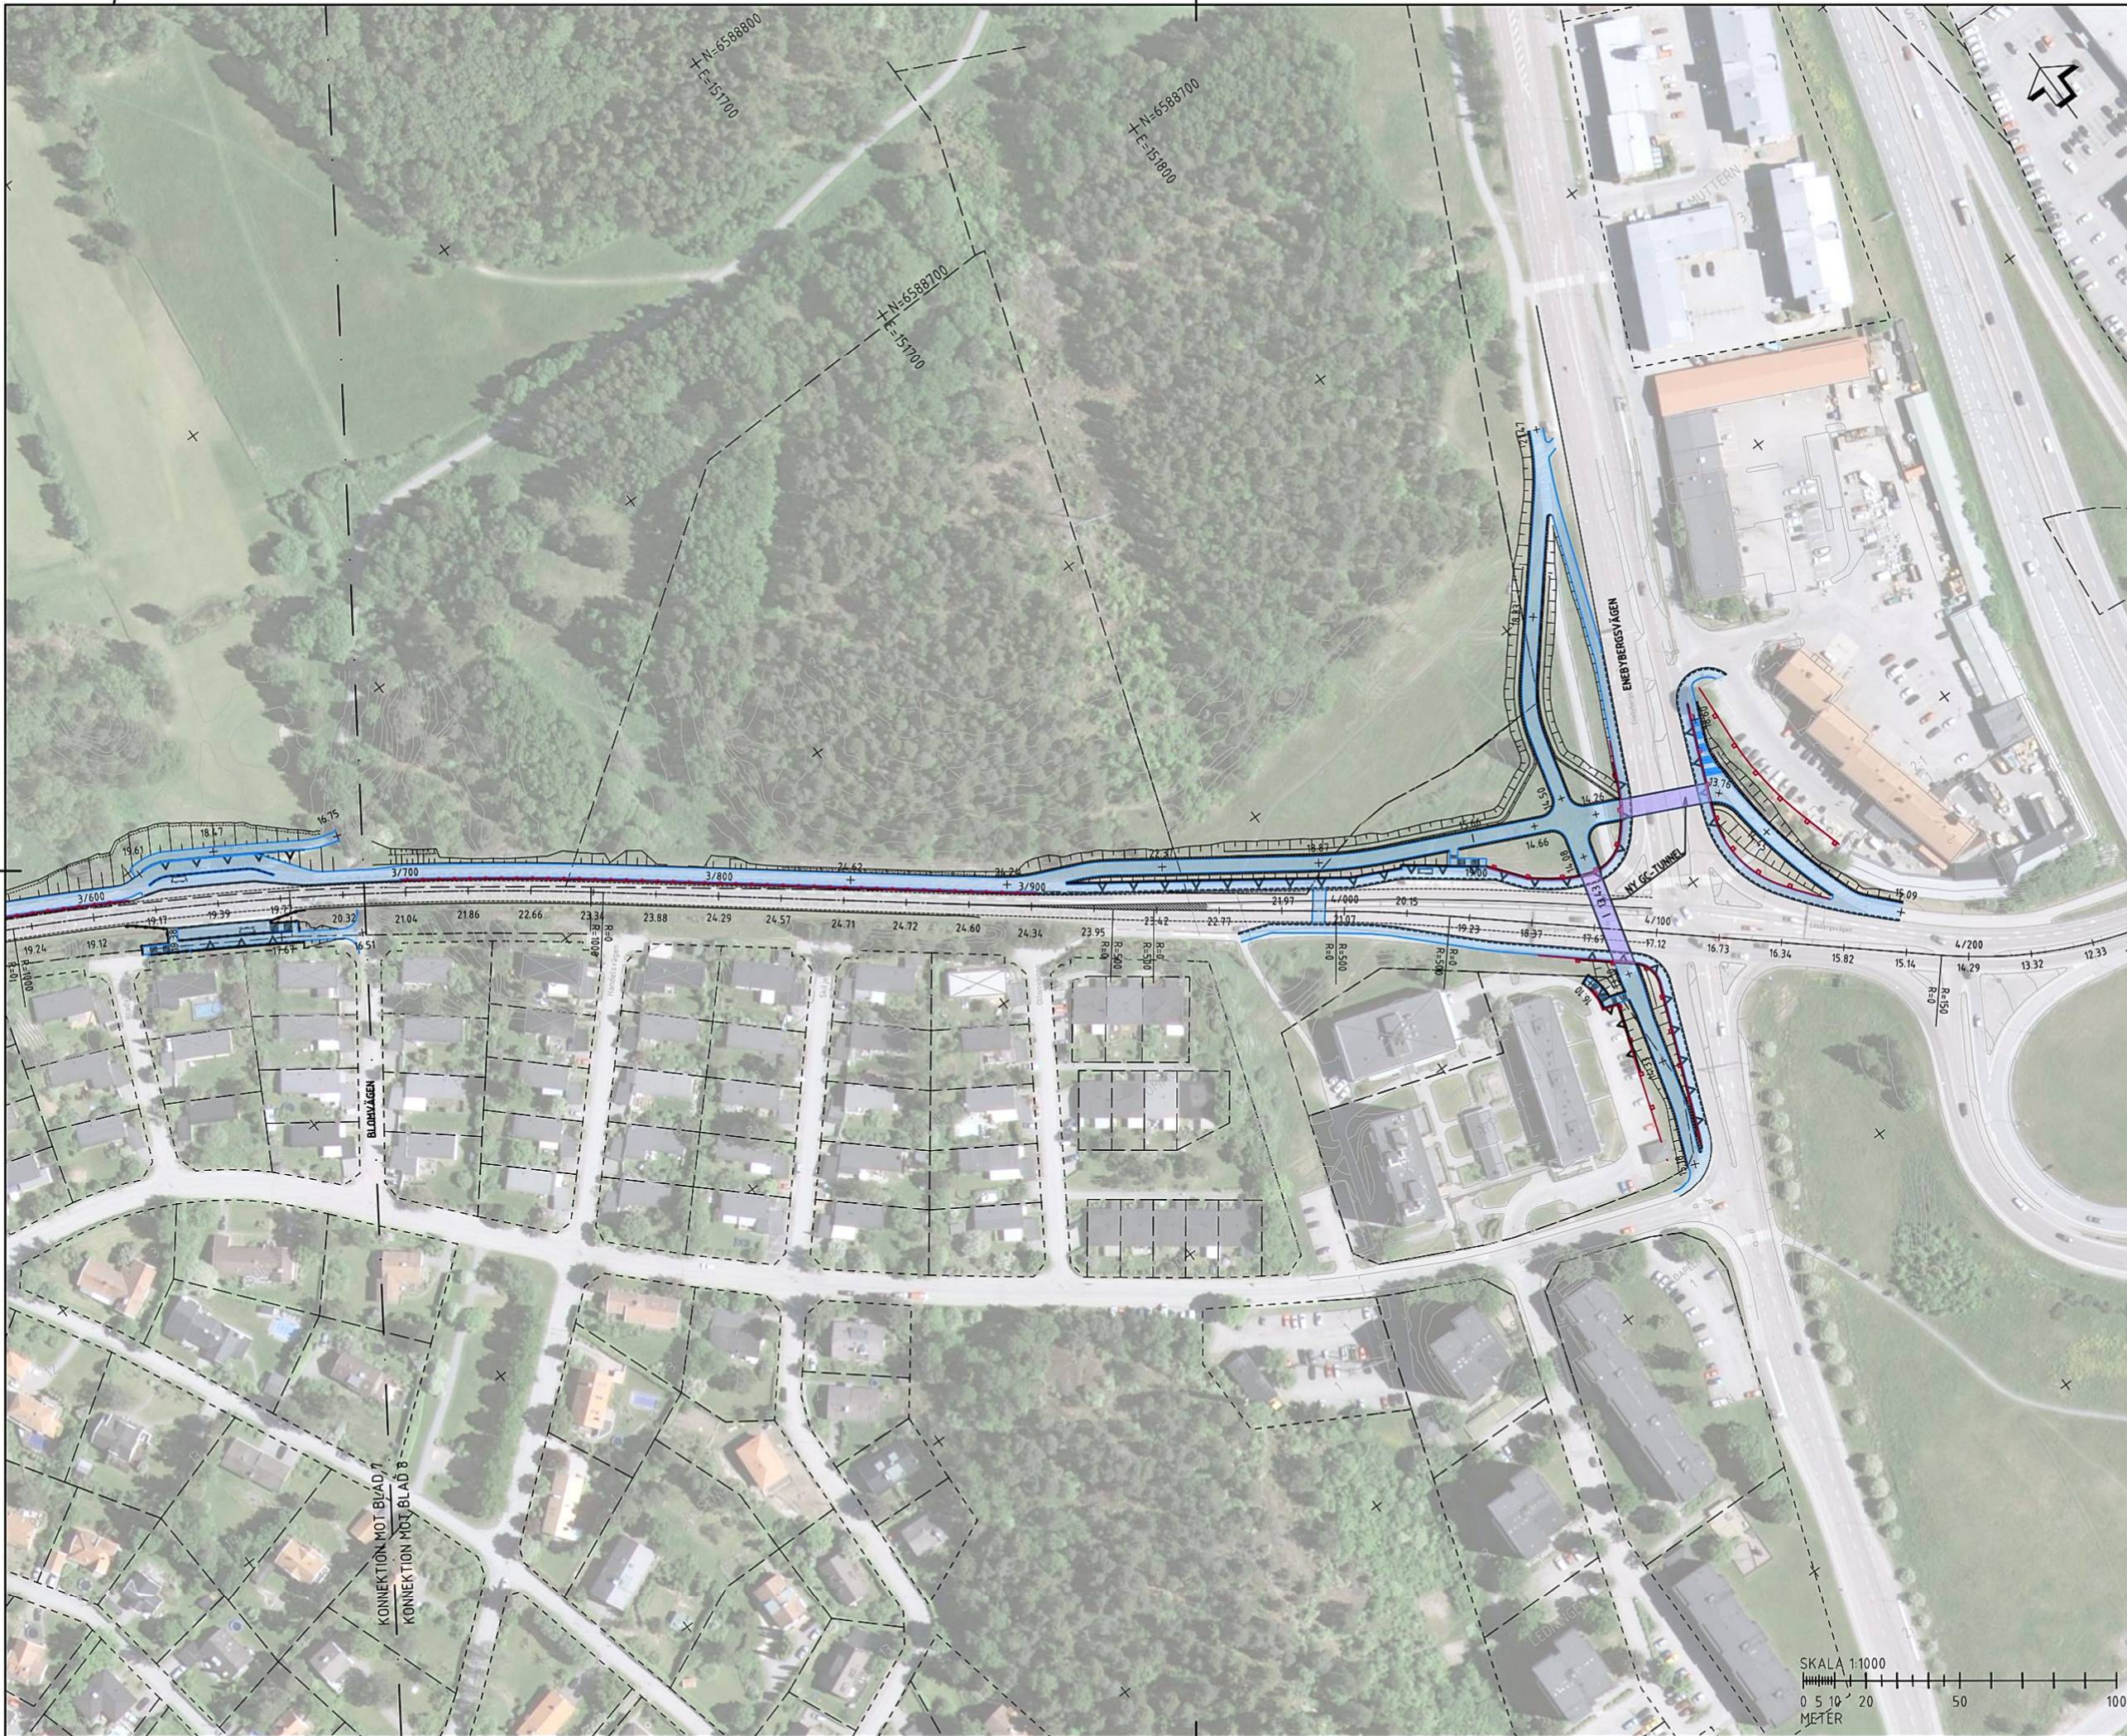


KOORDINATSYSTEM: SWEREF 99 18 00  
HÖJDSYSTEM: RH2000

TECKENFÖRKLARING

- FASTIGHETSGRÄNS
- KOMMUNGRÄNS
- BEFINTLIG KÖRBANEKANT
- BEFINTLIG KANTSTÖD
- NY VÄGKANT
- NY VÄGKANT GC-VÄG
- NYTT KANTSTÖD
- NY VÄGMARKERING (ILLUSTRATIV)
- NYTT VÄGRÄCKE
- NYTT LEDSTÅNG
- NY BULLERSKÄRM
- NY STÖDMUR
- LINJEBERÄKNING MED LÄNGDMÄTNING

- NY VÄGSLÄNT
- NY TRAPPA
- NY BUSSKUR
- GC-/GÅNGVÄG
- ÖVERGÅNGSSTÄLLE/ GC-/GÅNGPASSAGE
- GC-TUNNEL

PLANSYSTEM SWEREF 99 18 00  
HÖJDSYSTEM RH2000

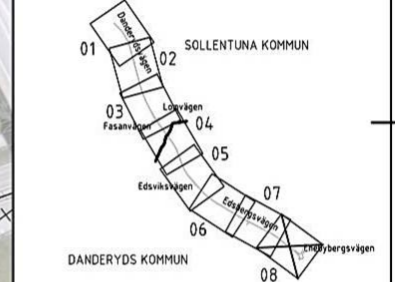

TYP AV PLAN **VÄGPLAN**

GRANSKNINGSSTATUS / SYFTE	
HANDLINGSTYP <b>SAMRÅDSHANDLING</b>	
DATUM <b>2015-02-12</b>	LEVERANS / ÄNDRINGS-PM
OBJEKT <b>Väg 262 Danderyd-Rösjön GC-väg</b>	
DELOMRÅDE / BANDEL <b>3 TPL Danderyds k:a-TPL Viggbyholm</b>	
ANLÄGGNINGSTYP	
OBJEKTNUMMER / KM <b>131785</b>	KONSTRUKTIONSNUMMER
BESTÄLLARE	LEVERANTÖR
TRAFIKVERKET	WSP
SKAPAD AV <b>V.ZILINSKIS/A.PÖRK</b>	UPPDRAGSNUMMER <b>10198007</b>
GODKÄND AV <b>R. SUNDSTRÖM</b>	AVDELNING
RITNINGSTYP <b>PLAN</b>	
TEKNIKOMRÅDE / INNEHÅLL <b>T Vägutformning och trafik</b>	
BESKRIVNING <b>Illustrationsplan Väg 262 3/700-4/200</b>	
SKALA <b>1:1000</b>	FÖRVALTNINGSNAMN
RITNINGSNUMMER <b>305T0208</b>	BLAD
	NÄSTA BLAD
	BET

