

PLANSYSTEM SWEREF 99 18 00
HÖJDSYSTEM RH2000



TYP AV PLAN **VÄGPLAN**

GRANSKNINGSSTATUS / SYFTE
SAMRÅDSHANDLING

DATUM 2015-02-12 LEVERANS / ÄNDRINGS-PM

OBJEKT
**Väg 262 Danderyd-Rösjön
GC-väg**

DELOMRÅDE / BANDEL
3 TPL Danderyds k:a-TPL Viggbyholm

ANLÄGGNINGSDTEL
305 V262 och anslut vägar V om 81 delomr 3

OBJEKTNUMMER / KM 131785 KONSTRUKTIONSNUMMER

BESTÄLLARE LEVERANTÖR
TRAFIKVERKET WSP

SKAPAD AV UPPDRAGSNUMMER
V.ZILINSKIS/A.PÖRK 10198007

GODKÄND AV AVDELNING
R. SUNDSTRÖM


RITNINGSTYP
ÖVERSIKTSPLAN

TEKNIKOMRÅDE / INNEHÅLL
T Vägutformning och trafik

BESKRIVNING
Översiktsplan

Väg 262

0/000-4/200

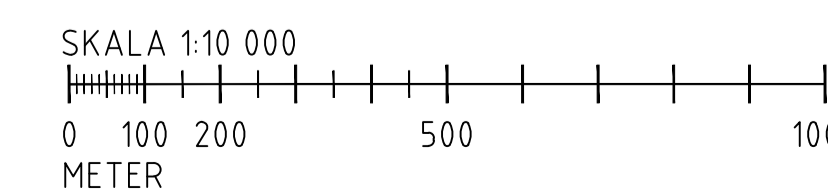

SKALA 1:10 000 FORMAT A1 FÖRVALTNINGSNUMMER

RITNINGSNUMMER 305T0101 BLAD NÄSTA BLAD BET