

Skapat av L. NILSSON	Dokumentdatum 2015-02-12	Leverans/Ändrings PM
Projektnamn Väg 262 Danderyd-Rösjön GC-väg	Objektnummer / KM 131785	Uppdragsnummer 10198007

Väg 262 Danderyd-Rösjön GC-väg 0 Gemensamt

Handling 1.2

Ritningsförteckning

Plankartor

VÄGPLAN

SAMRÅDSHANDLING


0C120010

Ändringsbeteckning	Ändring avser	Ändring godkänd av	Ändringsdatum
--------------------	---------------	--------------------	---------------

Godkänd av R. SUNDSTRÖM	Datum 2015-02-12	Teknikområde C Teknikövergripande	Företag WSP Sverige AB
----------------------------	---------------------	--------------------------------------	---------------------------

FILNAMN	INNEHÅLL	DATUM	LEVERANS/ÄNDRINGS PM
305C9301	PLANKARTA KM 0/000-0/500 PLAN 1:1000	2015-02-12	
305C9302	PLANKARTA KM 0/500-1/000 PLAN 1:1000	2015-02-12	
305C9303	PLANKARTA KM 1/000-1/500 PLAN 1:1000	2015-02-12	
305C9304	PLANKARTA KM 1/500-2/000 PLAN 1:1000	2015-02-12	
305C9305	PLANKARTA KM 2/000-2/500 PLAN 1:1000	2015-02-12	
305C9306	PLANKARTA KM 2/500-3/000 PLAN 1:1000	2015-02-12	

FILNAMN	INNEHÅLL	DATUM	LEVERANS/ÄNDRINGS PM
305C9307	PLANKARTA KM 3/000-3/500 PLAN 1:1000	2015-02-12	
305C9308	PLANKARTA KM 3/500-4/200 PLAN 1:1000	2015-02-12	

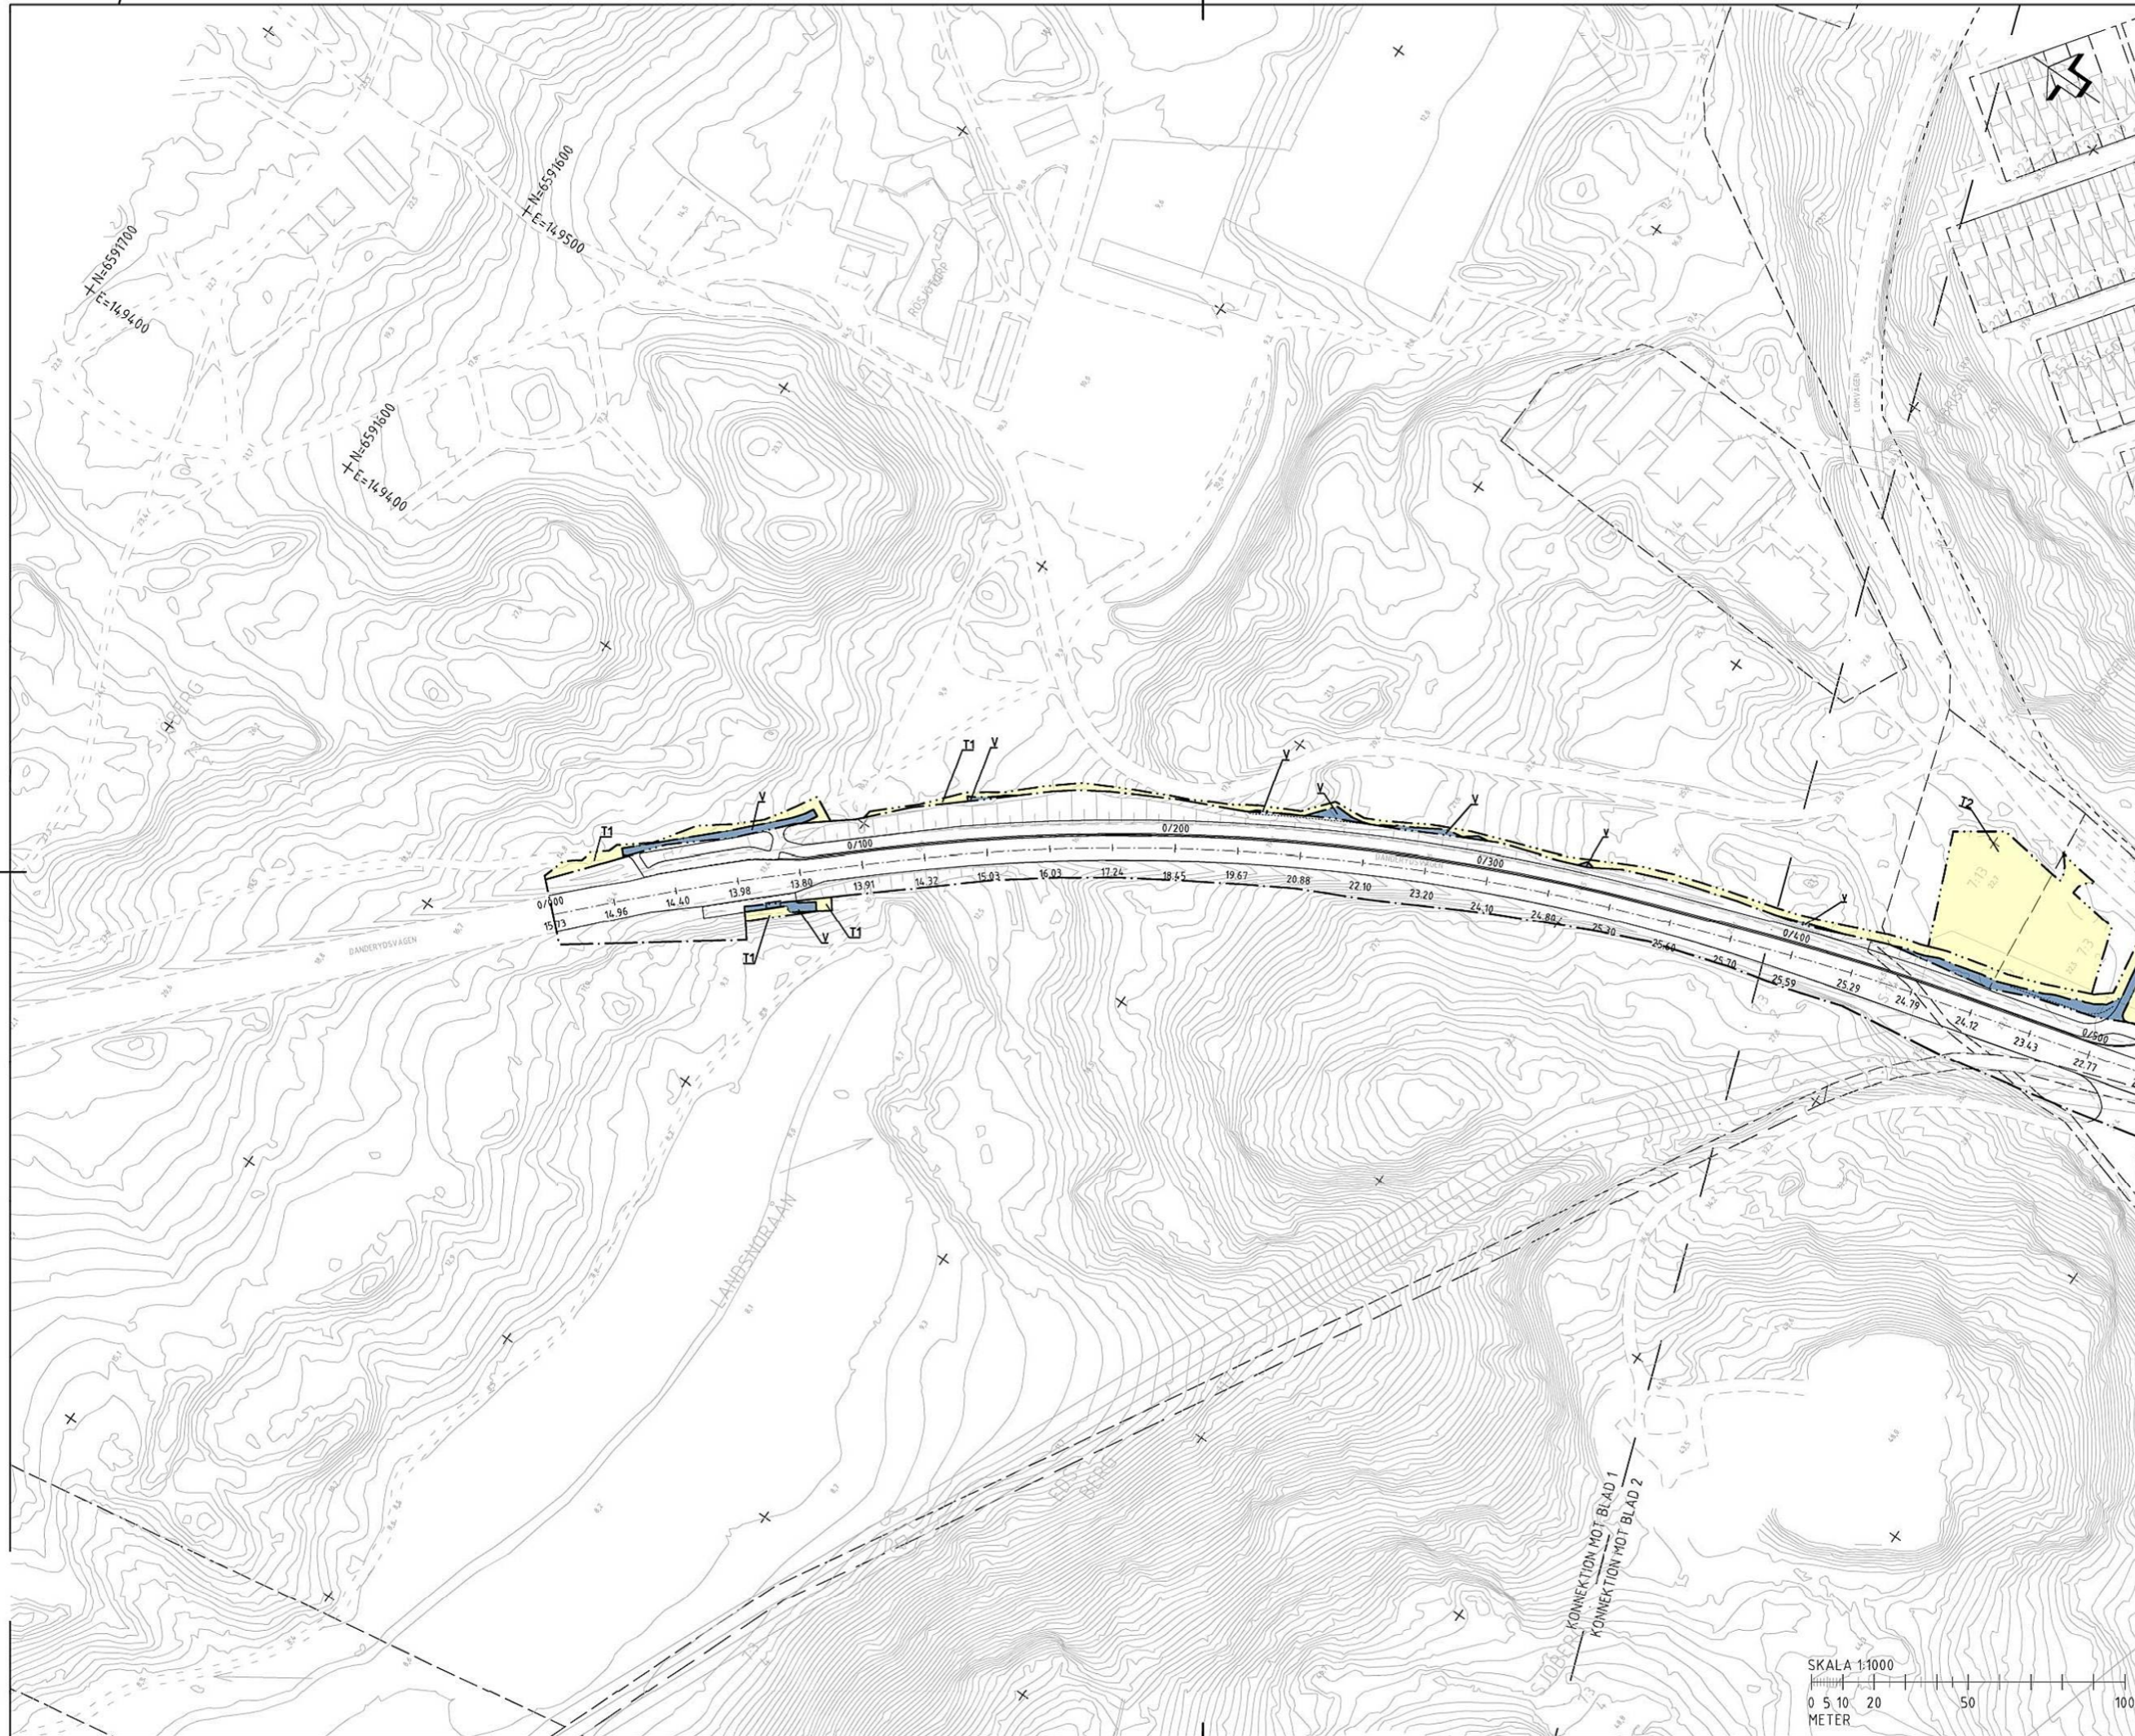

PLANBESTÄMMLER

MARKANSFRÅK

- GRÄNS FÖR VÄGFRÅDE
- AVGRÄNSNING MELLAN OLKA TYPER AV MARKANSFRÅK
- NYTT VÄGFRÅDE MED VÄGSTRÄTT
- TRAFIKUTRYMME

T1: Tillägg nytt ändringsområde, 45 m bredd från byggtillståndet

T2: Tillägg nytt ändringsområde, 45 m bredd från byggtillståndet

SKYDDSGÄRDAR OCH FÖRSIKTIGHETSÅTT

S1-0: Bultstaket, transparent skärm, höjd över vägnivå

VERKSÄMETER/ÅTGÄRDER SOM UNDANTAS FRÅN FÖRBUDD DÄGT MILJÖALKEN

V1: Förbud i 711 201 MB gäller inte för de verksamheter och åtgärder som behövs för att bygga vägen och som fastställs och regler i väglagen för allmän väg eller område för tillägg nytt ändringsområde.

V2: Förbud i 715 MB gäller inte för de verksamheter och åtgärder som behövs för att bygga vägen och som fastställs och regler i väglagen för allmän väg eller område för tillägg nytt ändringsområde.

V3: Skyddslinjen till gränsområdet för område enligt 124 MB gäller inte för de verksamheter och åtgärder som behövs för att bygga vägen och som fastställs och regler i väglagen för allmän väg eller område för tillägg nytt ändringsområde.

ÖVRIGA BETECKNINGAR PÅ PLANKARTAN

YY/YYYY: Ny väg, väglagen gäller, med tillägg av väglagen och höjdsystem

+YYY: Vägräddning

Större: Större

GRUNKARTANS BETECKNINGAR

Fasthetsgränser/kvartergränser

Trälgrens till fasthetsgränser

Kommungränser


Naturer

Vägggränser

Byggnader

Ägaregränser

Fast förhållning

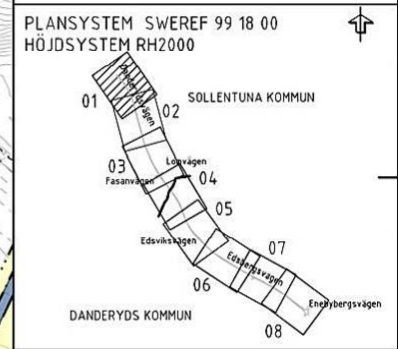

TYP AV PLAN: **VÄGPLAN**

GRANSKNINGSSTATUS / SYFTE: SAMRÅDSHANDLING

HANDLINGSTYP: SAMRÅDSHANDLING

DATUM: 2015-02-12

LEVERANS / ÄNDRINGS-PM: LEVERANS / ÄNDRINGS-PM

OBJEKT: **VÄG 262 DANDERYD-RÖSJÖN GC-VÄG**

DELOMRÅDE / BANDEL: TPL DANDERYDS K:A - TPL VIGGBYHOLM

ANLÄGGNINGEN: V262 OCH ANSLUT VÄGAR V OM 81 DELOMR 3

OBJEKTNUMMER / KM: 131785

KONSTRUKTIONNUMMER: 10198007

BESTÄLLARE: TRAFIKVERKET

LEVERANTÖR: WSP

SKAPAD AV: F. REINIUS

UPPRAGSNUMMER: 10198007

GRANSKAD AV: R. SUNDSTRÖM

AVDELNING: AVDELNING

RITNINGSTYP: PLAN

TEKNIKÖVERGRIPANDE: C TEKNIKÖVERGRIPANDE

PLANKARTA: KM 0/000-0/500


SKALA: 1:1000

FORMAT: A1

FÖRVALTNINGSNUMMER: 305C9301

REVISORNUMMER: 305C9301

BLAD: NÄSTA BLAD: BET

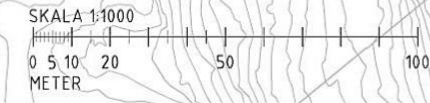

KONNEKTION MOT BLAD 1
KONNEKTION MOT BLAD 2

F:\ASSEMBLERING\305C9301\305C9301.dwg, CAD/CAM/305C9301.dwg, PLOTTAD: 2015-02-12 15:02:24, AV: ANVÄNDARE: 14145278

