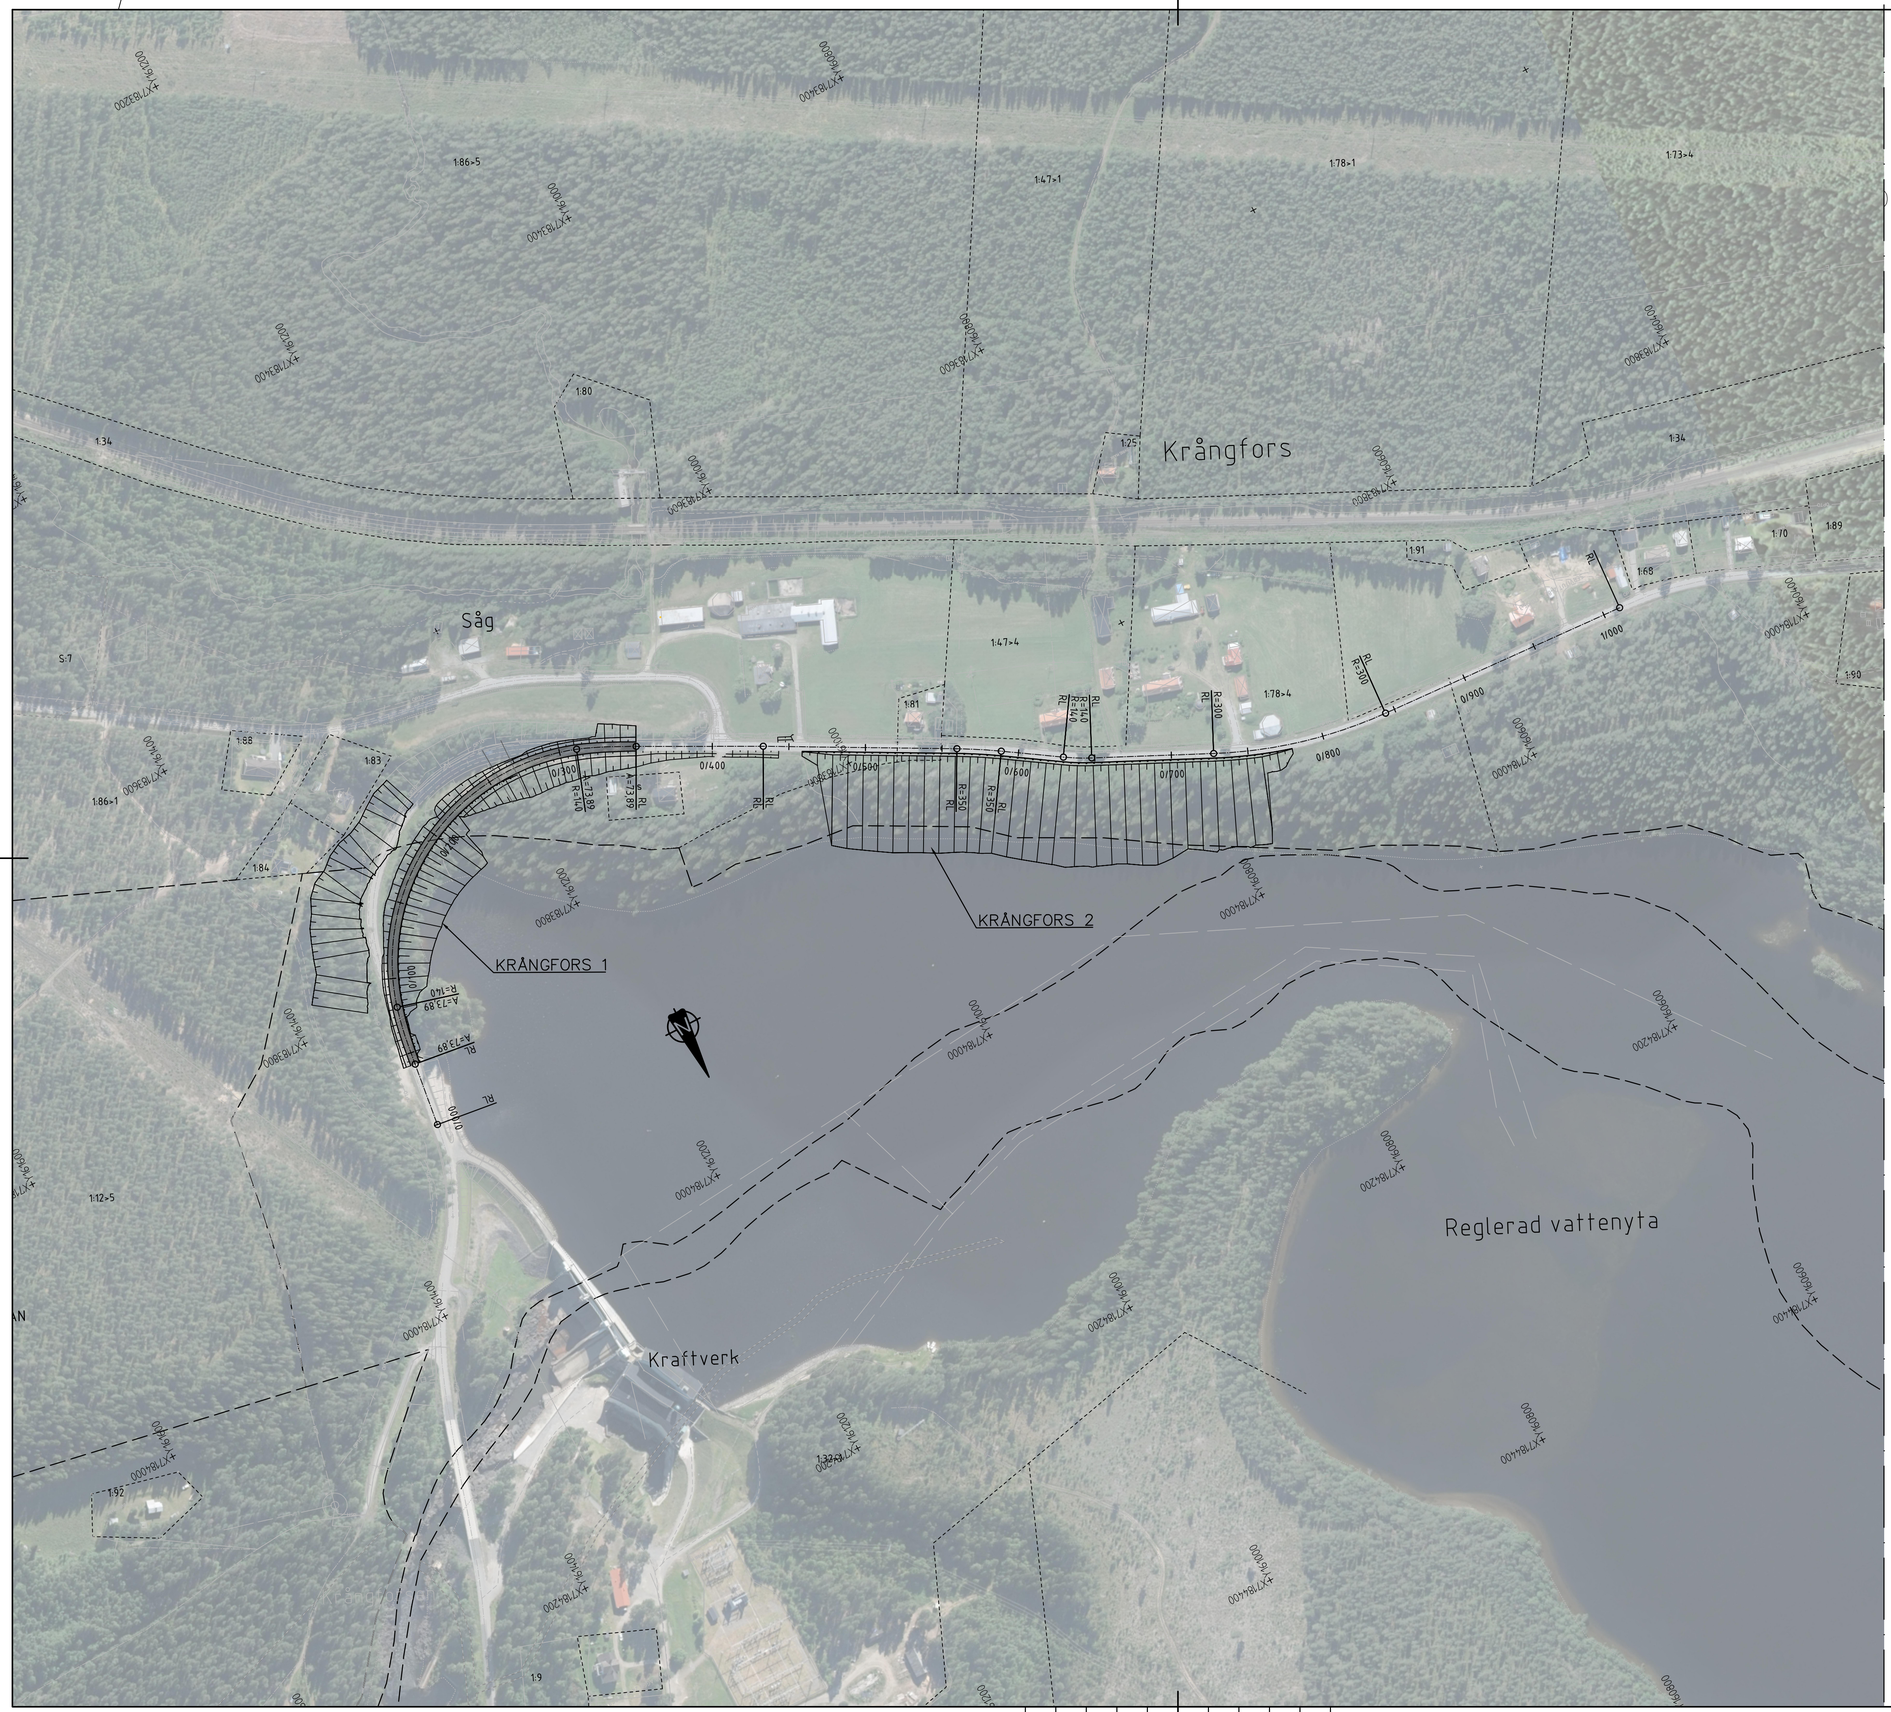

TECKENFÖRKLARING

0/100 VÄGBANEKANTER PÅ BELAGD ALLMÄN VÄG MED LÄNGDMÄTNING

DIKESSLÄNTER

SIDORÄCKE

BEFINTLIGA GRÄNSER

TRAKTGRÄNS

FASTIGHETSGRÄNS

ÄGOSLAGSGRÄNS

ÖVRIGA BEFINTLIGHETER

BEFINTLIGA VÄGBANEKANTER

BEFINTLIG VÄGMITT

TYP BEFINTLIG LEDNING

21:13 FASTIGHETSBETECKNING

BYGGNAD

BELYSNINGSSTOLPE

FORNMINNE

KOORDINATSYSTEM

SYSTEM I PLAN: SWEREF 99 20 15
SYSTEM I HÖJD: RH 2000

BASTUTRÄSK

SKELLEFTEÅ

VAL AV LOKALISERINGSALTERNATIV

TYP AV PLAN	VÄGPLAN
GRANSKNINGSSTATUS / SYFTE	FÖR GRANSKNING
HANDLINGSTYP	SAMRÅDSHANDLING
DATUM	2018-03-29
LEVERANS / ÄNDRINGS-PM	
OBJEKT	KRÅNGFORS
DELOMRÅDE / BANDEL	AC LÄN
ANLÄGGNINGDEL	ALTERNATIV VÄGDRAGNING 4
OBJEKTNUMMER / KM	159428
KONSTRUKTIONSNUMMER	
BESTÄLLARE	TRAFIKVERKET
LEVERANTÖR	ÅF INFRASTRUCTURE
SKAPAD AV	J.LANDSTRÖM
UPPDRAGSNUMMER	740316
GODKÄND AV	J.LINDBÄCK
AVDELNING	222484
RITNINGSTYP	PLANRITNING
TEKNIKOMRÅDE / INNEHÅLL	VÄGUTFORMNING OCH TRAFIK
BESKRIVNING	KM 0/000 - 1/040 ÅTGÄRD PÅ BEFINTLIG V791 STÖDBANK
SKALA	1:2000
FORMAT	A1
FÖRVALTNINGSNUMMER	
RITNINGSNUMMER	1 04 T 02 01
BLAD	
NÄSTA BLAD	
BET	

PLO: 2018-02-23 13:54 X:\LULEÅ\SÖDRA_KUNGSGATAN\740316 - KRÅNGFORS VÄSTERBOTTENS LÄN VÄGPLAN RISKREDUCERANDE ÅTGÄRDER -65818-\02_CAD\1 (SKEDE, DELOMRÅDE)\T\RITDEF\104T0201.DWG LANDSTRÖM JON

Lager:

VN159428VP (11) 2018-03-07:42