



ELEVATION
1:200

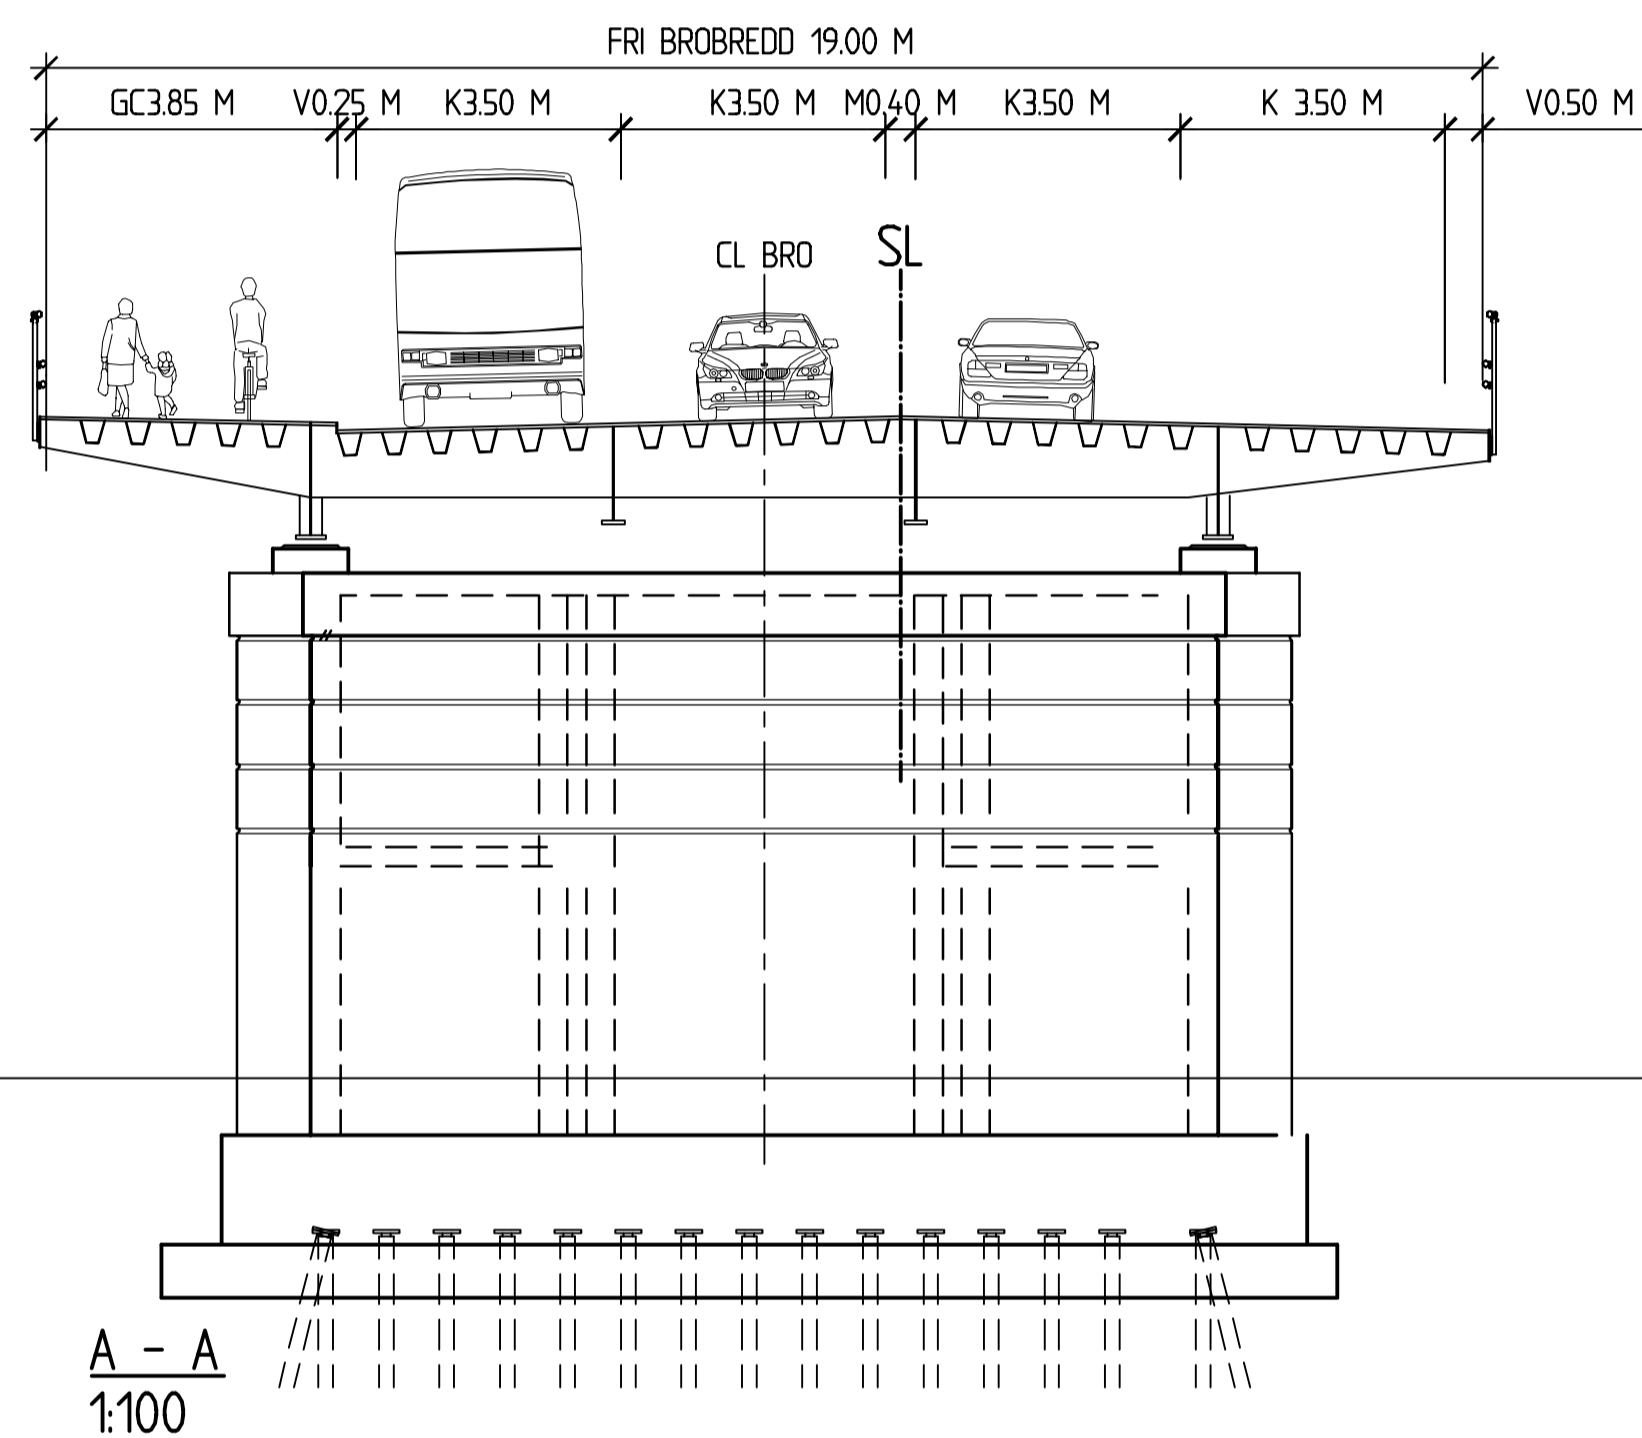

A - A
1:100

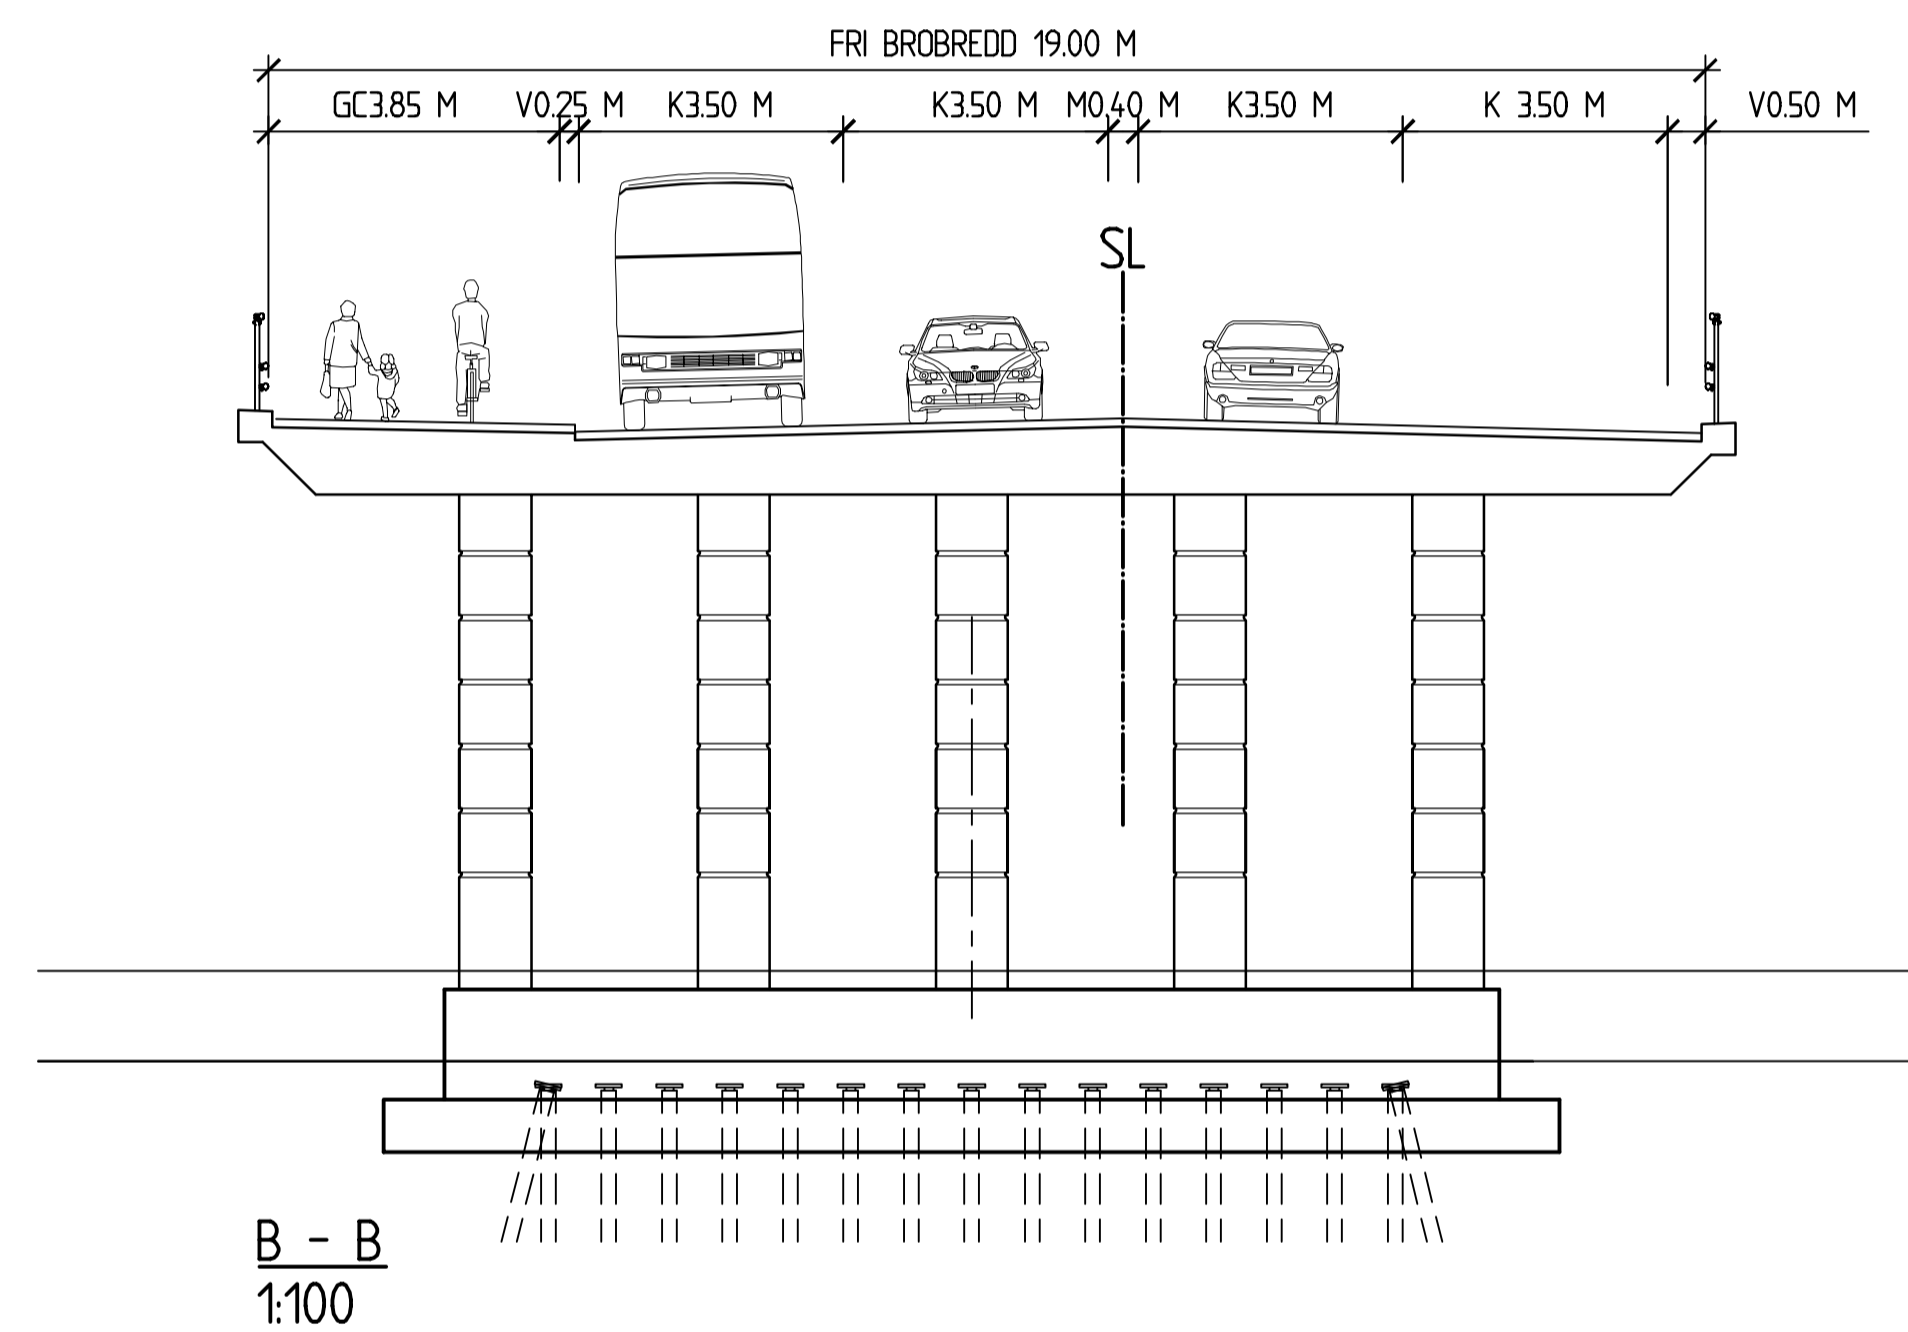

B - B
1:100

SAMRÅDSHANDLING 2013-05-30

REV	ANT	ÄNDRINGEN AVSER	GODK	DATUM	VV DATUM	VV DIARENUMMER
VÄGPLAN			FÖRHANDSKOPIA 2013-04-24			
		VÄG 261 EKERÖVÄGEN 5 LINDÖ 541 TAPPSTRÖMSBRON BRÖ ÖVER TAPPSTRÖM VID TAPPSUND				
		WSP Samhällsbyggnad Tel: 08-688 60 00 121 88 Stockholm-Globen Fax: 08-688 69 99				
UPPDRAGSANSVARIG		UPPDRAGSNUMMER				
C. L. JUNGCRANTZ		1016814.7				
KONSTR		KONSTRUKTIONSR				
L. JOHNSON		A1				
GRANSK		SKALA				
C. MALMETEG		1:200				
OBJEKT NR		RITINGSNR				REV
107352		541K2002				