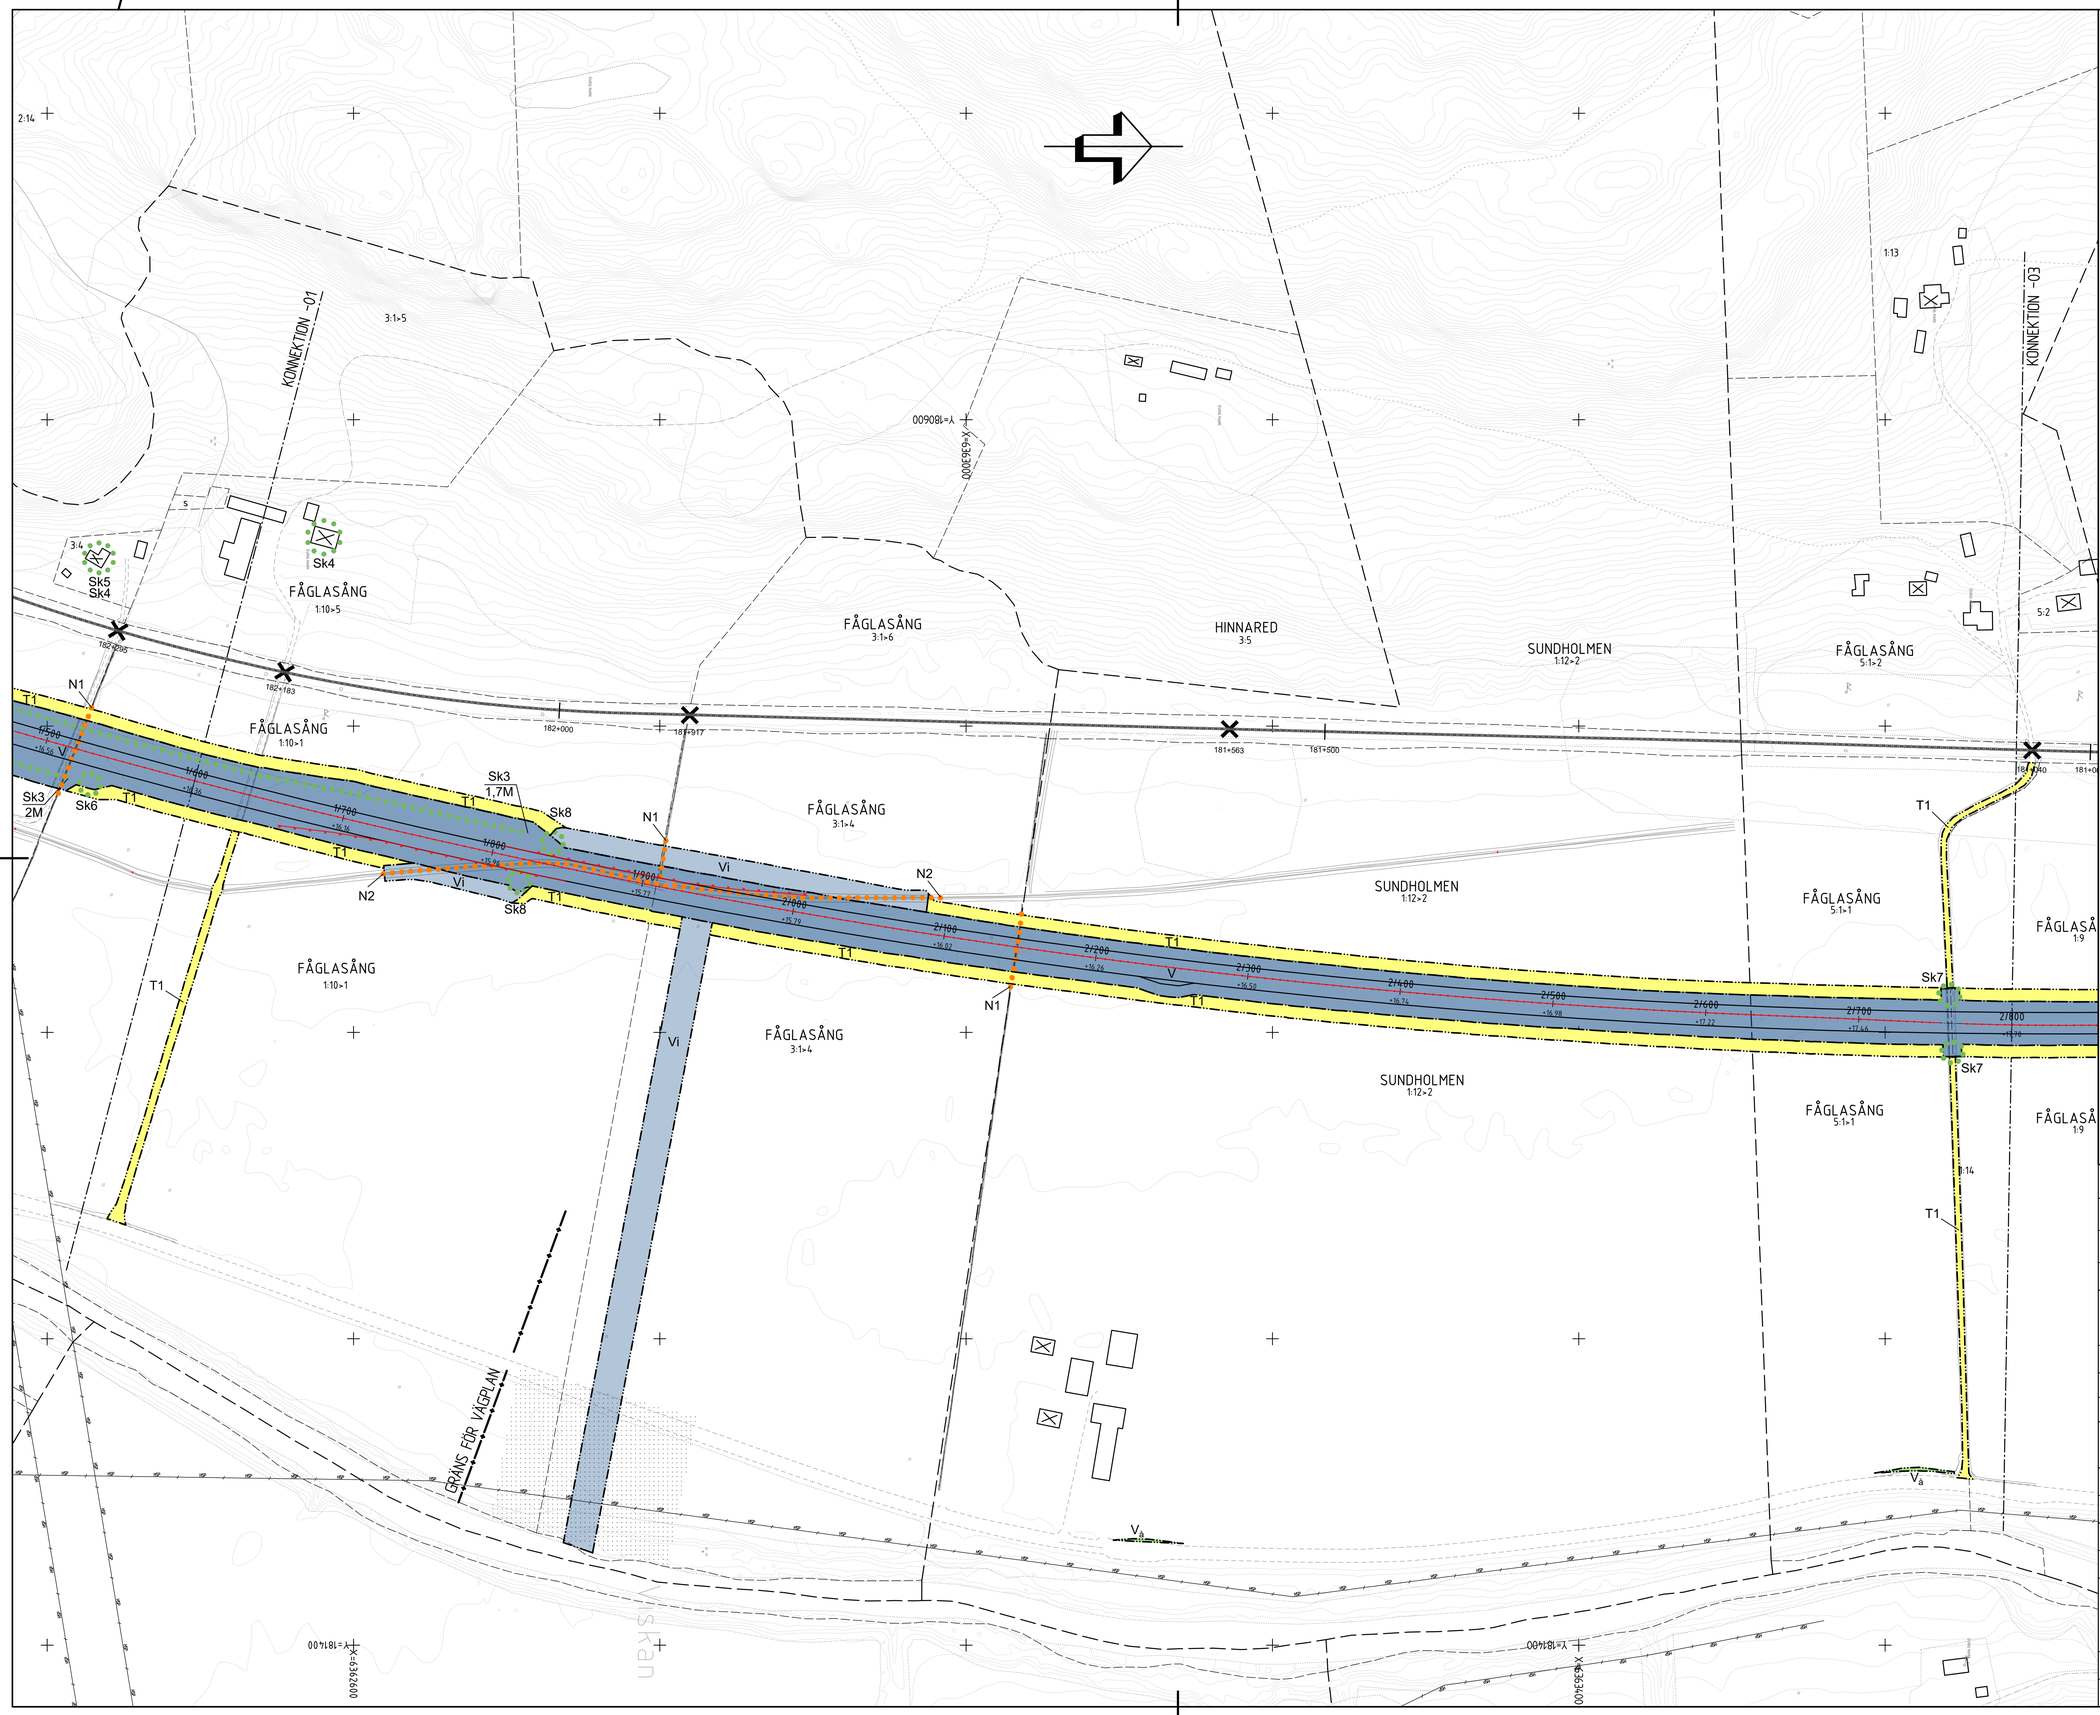

TECKENFÖRKLARING

MARKANSPRÅK

- GRÄNS FÖR VÄGOMRÅDE OCH JÄRNVÄGSMARK
- AVGRÄNSNING MELLAN OLIKA TYPER AV MARKANSPRÅK
- J — NY JÄRNVÄGSMARK MED ÄGANDERÄTT
- V — NYTT VÄGOMRÅDE MED VÄGRÄTT
- Vi — NYTT VÄGOMRÅDE MED INSKRÄNKT VÄGRÄTT FÖR UTLOPPSDIKE/LEDNING OCH OMGRÄVNING AV DIKE
- V_a — INDRAGNING AV VÄG FRÅN ALLMÄNT UNDERHÅLL
- T1 — TILLFÄLLIG NYTTJANDERÄTT FÖR ARBETSVÄGAR, MARKARBETEN OCH MASSUPPLAG AVSER 18 MÅNADER FRÅN BYGGSTART
- T2 — TILLFÄLLIG NYTTJANDERÄTT FÖR ETABLERINGSOMRÅDE. AVSER 18 MÅNADER FRÅN BYGGSTART
- PLANKORSNINGAR SOM FÖRESLÅS STÄNGAS
- FASTIGHET SOM FÖRESLÅS FÖRVÄRVAS

SKYDDSÅTGÄRDER OCH FÖRSIKTIGHETSMÅTT

- MARKERING ELLER AVGRÄNSNING AV SKYDDÅTGÄRDER OCH FÖRSIKTIGHETSMÅTT
- Sk1 — FAUNA STÄNGSEL ANORDNAS LÄNGS VÄG 41 KM 0/980-4/985 VS OCH 1/100-4/985 HS ANGES EJ PÅ PLANKARTA
- Sk2 — BULLERSKYDDSSKÄRM, HÖJD ÖVER VÄGKANT SKÄRM 2,2M + VALL 0,8M, ANGES PÅ PLANKARTA
- Sk3 — BULLERSKYDDSVALL, HÖJD ÖVER VÄGKANT ANGES PÅ PLANKARTA
- Sk4 — ERBJUDANDE OM BULLERSKYDDSÅTGÄRD I FORM AV SKYDDAD UTEPLATS
- Sk5 — ERBJUDANDE OM BULLERSKYDDSÅTGÄRD I FORM AV FASADÅTGÄRD
- Sk6 — VILTUTHOPP
- Sk7 — FÄRIST
- Sk8 — VILTTRUMMOR

VERKSAMHETER/ÅTGÄRDER SOM UNDANTAS FRÅN FÖRBUD ENLIGT MILJÖBALKEN

UNDANTAGEN GÄLLER HELA PLANEN

FÖRBUDEN I 7:15 MB GÄLLER INTE BYGGANDE AV ALLMÄN VÄG

SKYLDIGHETEN ATT GÖRA ANMÄLAN FÖR SAMRÅD ENLIGT 12:6 MB GÄLLER INTE FÖR DE VERKSAMHETER OCH ÅTGÄRDER SOM BEHÖVS FÖR ATT BYGGA VÄGEN OCH SOM FASTSTÄLLS OCH INGÅR I VÄGOMRÅDE FÖR ALLMÄN VÄG ELLER OMRÅDE FÖR TILLFÄLLIG NYTTJANDERÄTT.

- MARKERING ELLER AVGRÄNSNING AV OMRÅDE SOM OMFATTAS AV GENERELLT BIOTOPSKYDD OCH PÅVERKAS AV VÄGPLAN

N1 STENMUR
N2 DIKE

BELYSNING FÖRESLÅS I ANSLUTNING TILL SUNDHOLMEN KM 0/960 (KM 0/010-0/100)

ÖVRIGA BETECKNINGAR PÅ PLANKARTAN

- Y/YYY +YYY.Y M — LÄNGDMÄTNING OCH HÖJDSÄTTNING
- TRAKTGRÄNS
- FASTIGHETSGRÄNS
- 2:168 — FASTIGHETSBETECKNING
- NYTT MITTRÄCKE
- BYGGNADER (BOSTAD, ÖVRIGA BYGGNADER)
- STRANDSKYDD

ORIENTERINGSFIGUR

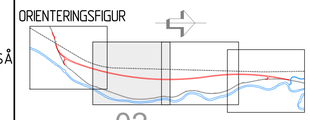

02

KOORDINATSYSTEM

SYSTEM I PLAN: SWEREF 99 12 00
SYSTEM I HÖJD: RH 2000

FASTIGHETSKARTA DATERAD 2020-11-18

METER 0 10 20 30 40 50 100 150

TYP AV PLAN	VÄGPLAN
GRANSKNINGSSTATUS / SYFTE	
HANDLINGSTYP	GRANSKNINGSHANDLING
DATUM: 2020-12-01	LEVERANS / ÄNDRINGS-PM
OBJEKT	VÄG 41 SUNDHOLMEN-BJÖRKETORP
DELOMRÅDE / BANDEL	VÄG 41
ANLÄGGNINGSDEL	00 - GEMENSAMT
OBJEKTNUMMER / KM: 161546	KONSTRUKTIONSNUMMER
BESTÄLLARE: TRAFIKVERKET	LEVERANTÖR: SWECO
SKAPAD AV: J JOHANNESSON	UPPDRAGSNUMMER: 12705197
GODKÄND AV	AVDELNING
RITNINGSTYP	PLANKARTA
TEKNIKOMRÅDE / INNEHÅLL	VÄGUTFORMNING OCH TRAFIK
BESKRIVNING	KM 1/600 - 2/800
SKALA: 1:2000	FORMAT: A1 / FÖRVALTNINGSNUMMER
RITNINGSNUMMER: 1 00 T 02 02	BLAD / NÄSTA BLAD / BET

Ritning: S:\SE\Location\HAGN\PROJEKT\225\1\12705197\000\3_Generiska grafik\3c_FADI\1_UP\1\Vägar\00\T02\02.dwg Skapad av: JJohannesson, Jan 2020 12 17 12:21

MODELL\1\000205	2020-12-17 12:13		
MODELL\1\000206	2020-12-17 12:13		
MODELL\1\000204	2020-12-17 11:52		
MODELL\1\000203	2020-12-17 11:38		
MODELL\1\000702 BAKGRUNDSKARTA	2020-12-17 11:37		
MODELL\1\000206	2020-12-09 11:59		
MODELL\1\000205	2020-12-09 11:59		
MODELL\1\000204	2020-12-09 11:59		
MODELL\1\000203	2020-12-09 11:59		
XREF			