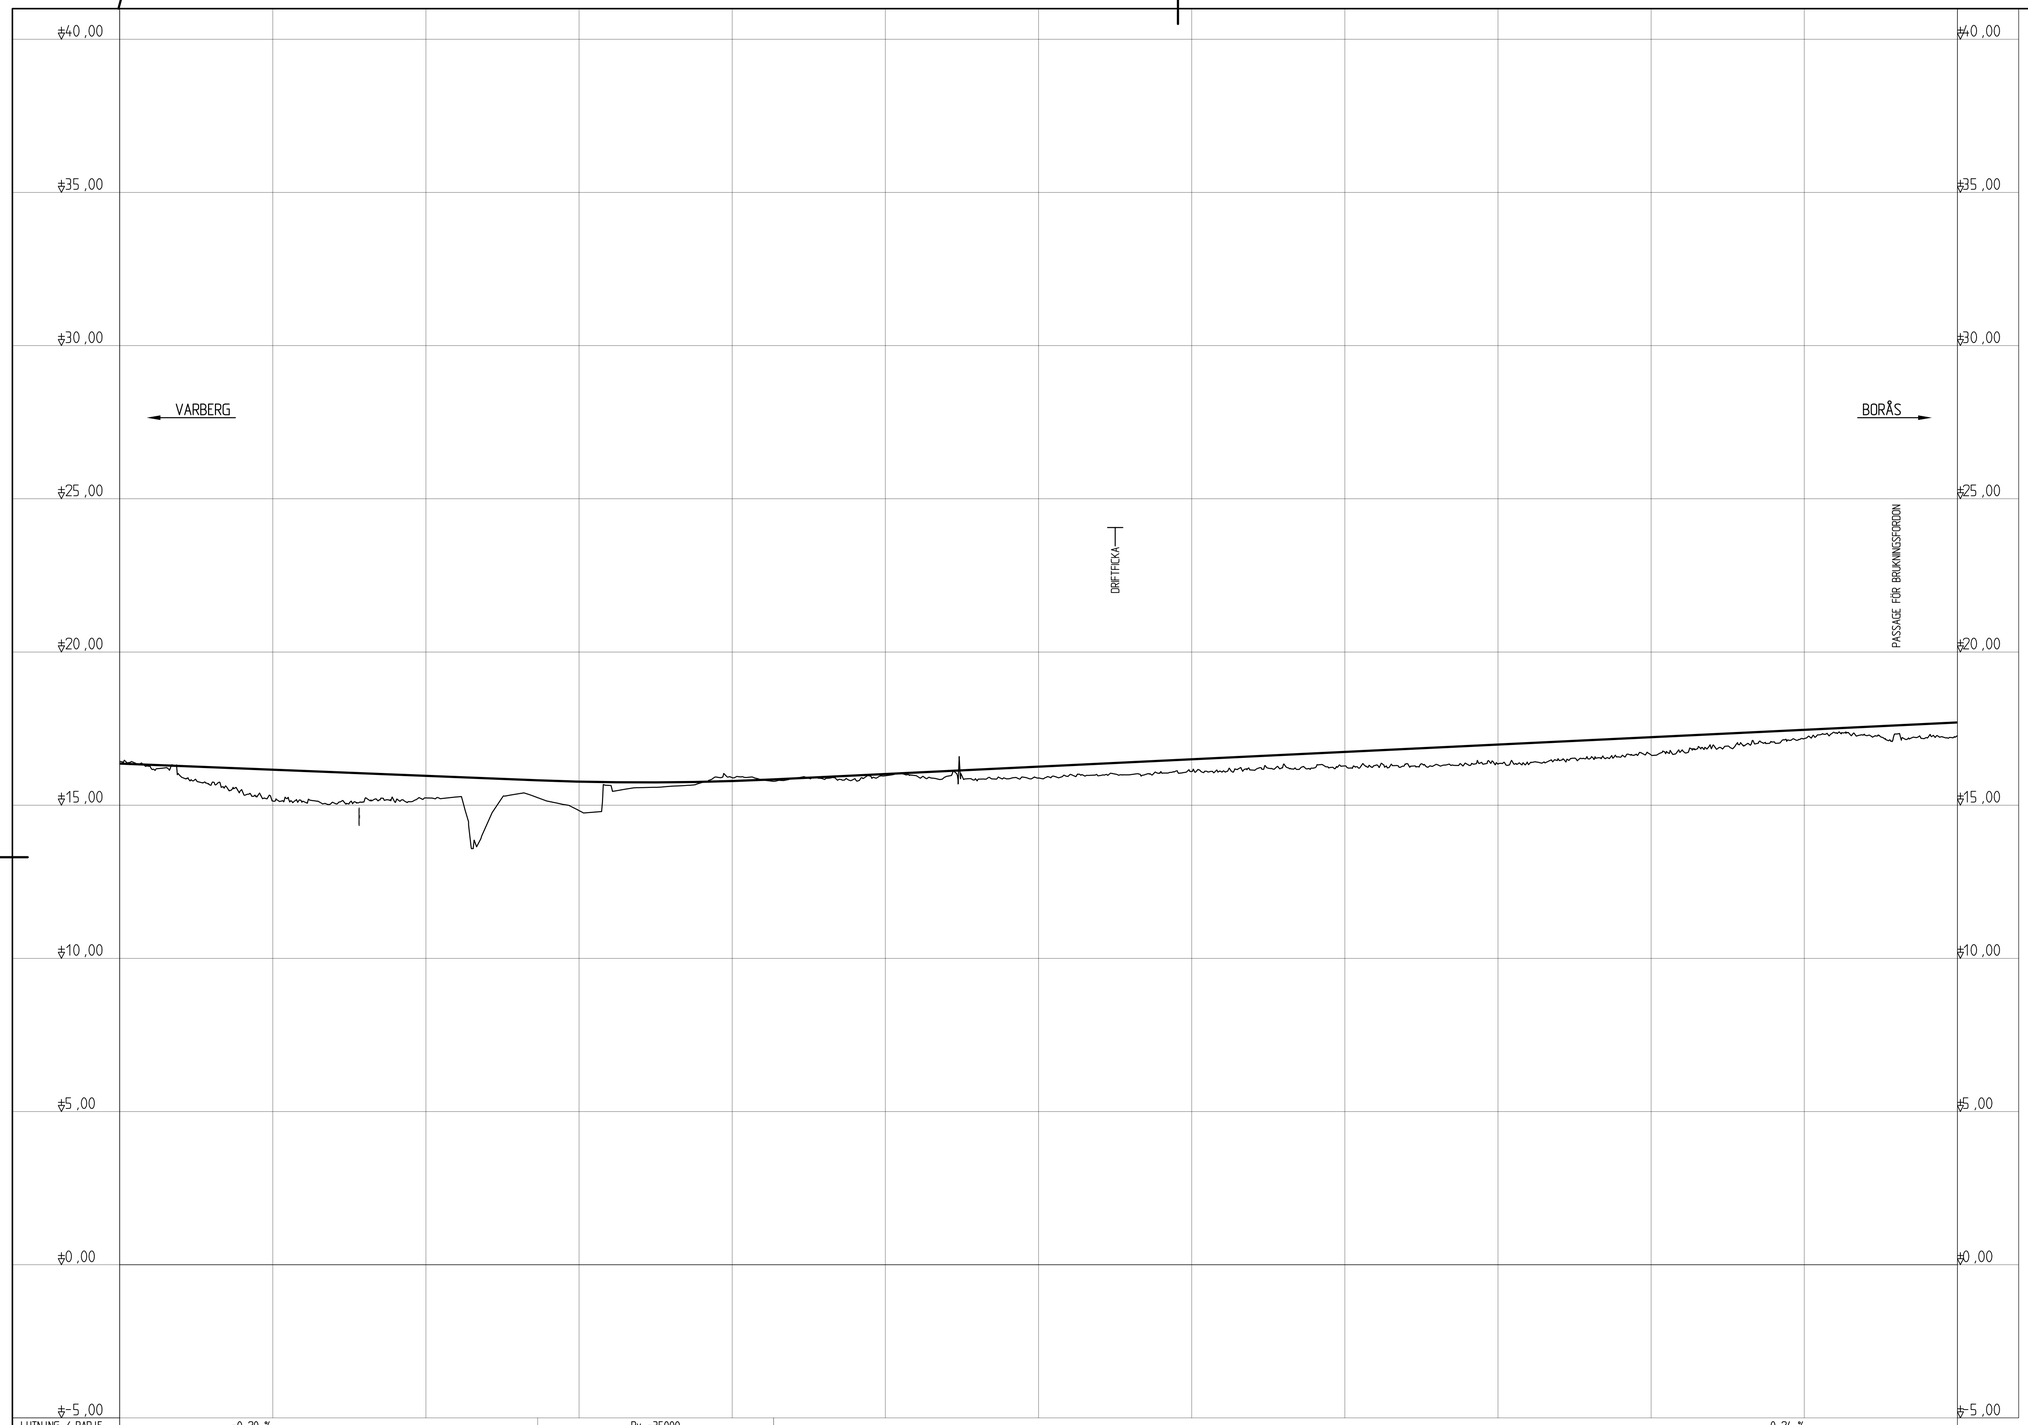

LUTNING / RADIE	-0,20 %			Rv -35000								0,24 %	
PROFILHÖJD	+16,4	+16,2	+16,0	+15,8	+15,8	+16,0	+16,3	+16,5	+16,7	+17,0	+17,2	+17,5	+17,7
LÄNGDMÄTNING	1/600	1/700	1/800	1/900	2/000	2/100	2/200	2/300	2/400	2/500	2/600	2/700	2/800
RÄKNAD LINJE													
PLANDATA							R=-4800						
VÄNSTER ------- 5%-													
2.5%-													
TVÄRFALL 0%-													
-2.5%-													
HÖGER — — — -5%-													
ÖVERBYGGNAD													
MARKSLAG													
JORDART	SILTIG LERA			GYTTJA PÅ SILTIG LERA					GYTTJA		SAND PÅ GYTTJA		

KOORDINATSYSTEM

SYSTEM I PLAN: SWEREF 99 12 00
SYSTEM I HÖJD: RH 2000

TECKENFÖRKLARING

BEF MARK

PROFILLINJE

TYP AV PLAN	VÄGPLAN
GRANSKNINGSSTATUS / SYFTE	
HANDLINGSTYP	
DATUM 2020-12-01	LEVERANS / ÄNDRINGS-PM
OBJEKT VÄG 41 SUNDHOLMEN-BJÖRKETORP	
DELOMRÅDE / BANDEL VÄG 41	
ANLÄGGNINGSDEL 00 - GEMENSAMT	
OBJEKTNUMMER / KM 161546	KONSTRUKTIONSNUMMER
BESTÄLLARE TRAFIKVERKET	LEVERANTÖR SWECO
SKAPAD AV J JOHANNESSON	UPPDRAGSNUMMER 12705197
GODKÄND AV	AVDELNING
RITNINGSTYP PROFILRITNING	
TEKNIKOMRÅDE / INNEHÅLL VÄGUTFORMNING OCH TRAFIK	
BESKRIVNING KM 1/600 - 2/800	
SKALA 1:100 1:2000	FORMAT A1 / FÖRVALTNINGSNUMMER
RITNINGSNUMMER 1 00 T 03 02	BLAD / NÄSTA BLAD / BET

Ritning S:\SE\Uddevalla\001\PROJEKT\225\1\270597\0001\3.Genomförande\36.CAD\1.LP\1.Vägplan\1001030202.dwg Skapad av: johannesson, Jan 2020 12 17 14:45

XREF MODELL\1\1000201 2020-12-16 13:32
MODELL\1\1005983 2020-11-19 11:51