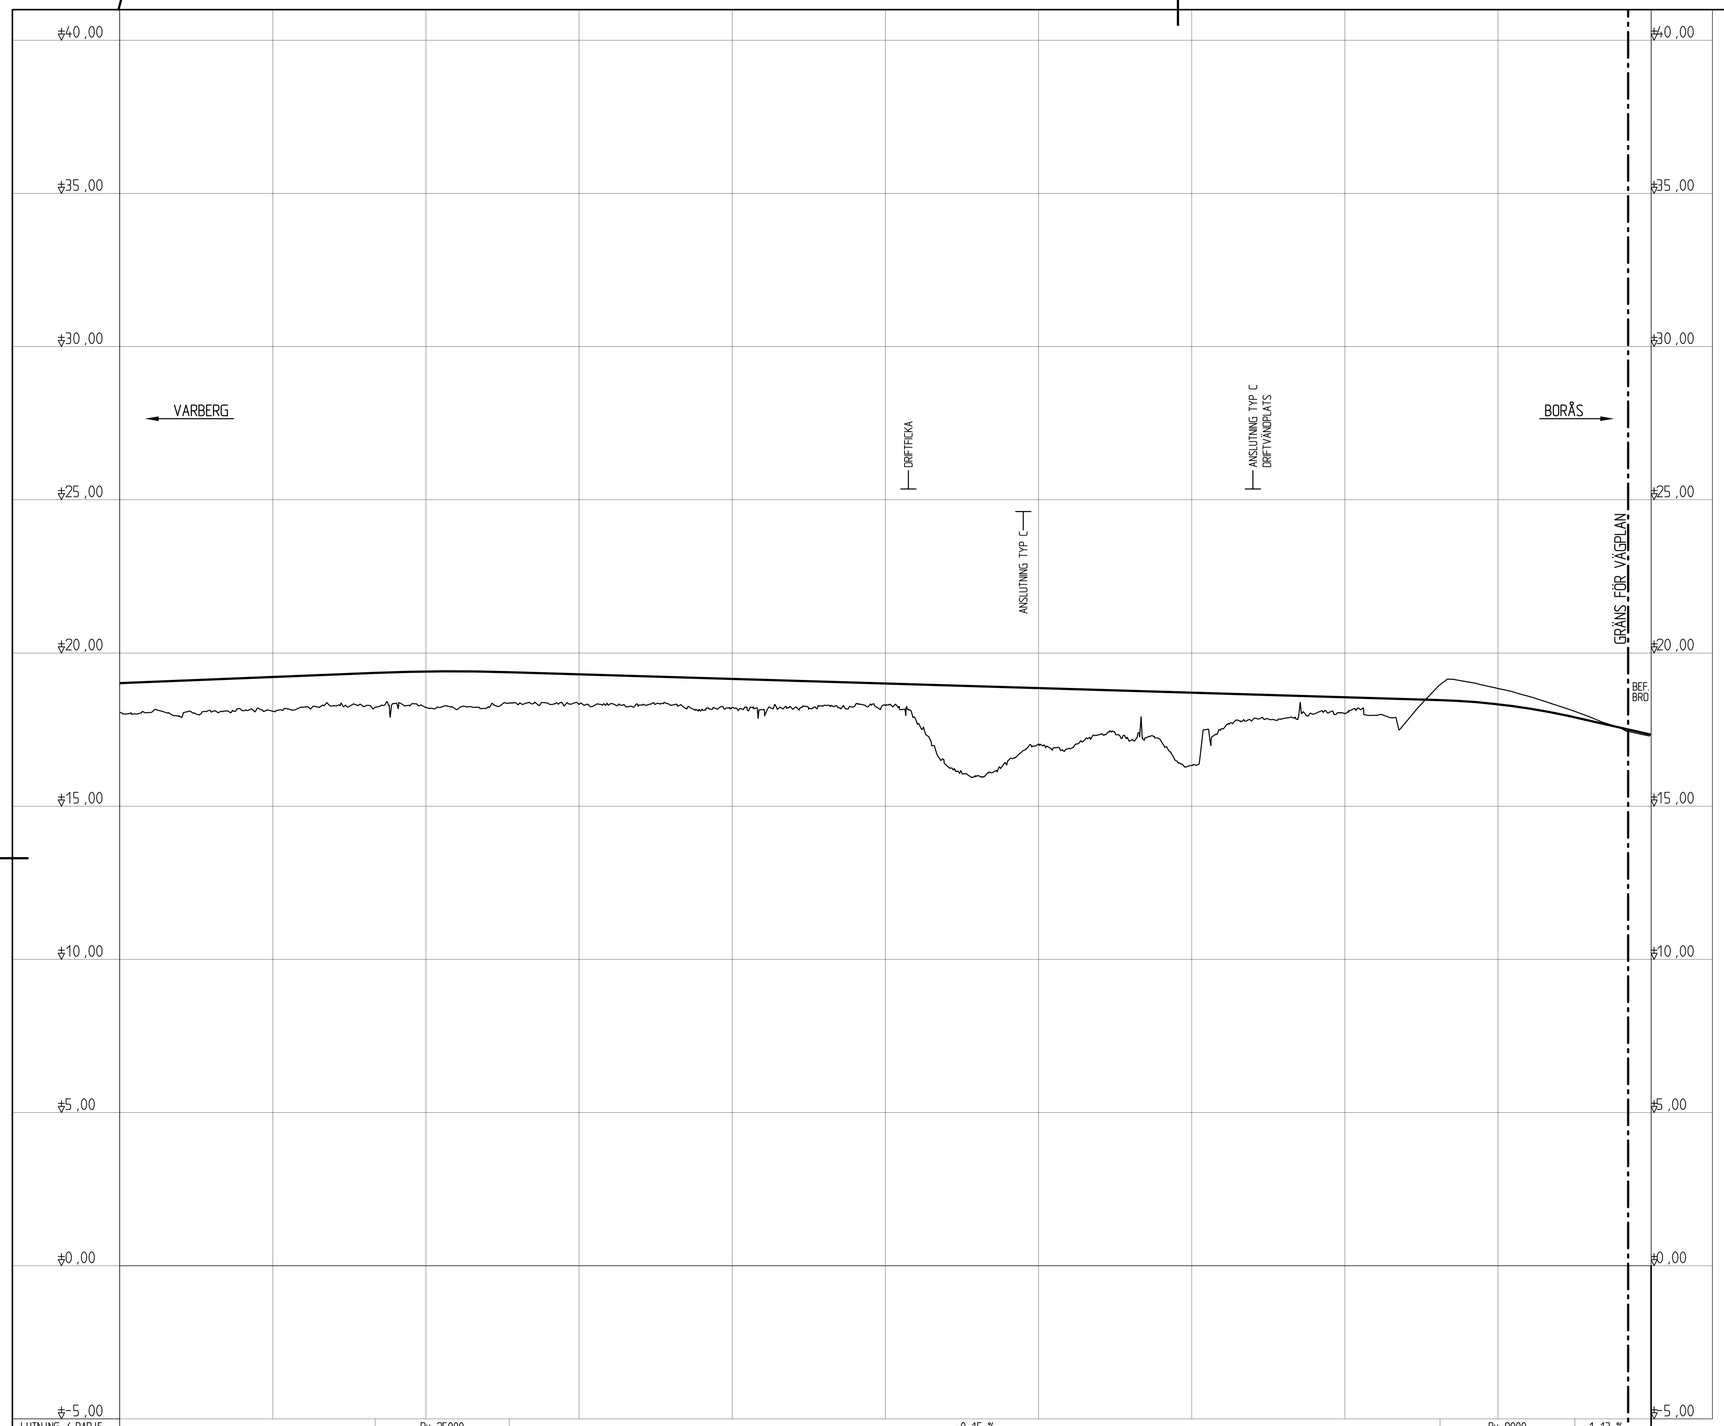

LUTNING / RADIE			Rv 25000			-0,15 %				Rv 9000	-1,13 %
PROFILHÖJD	+19,0	+19,2	+19,4	+19,3	+19,2	+19,0	+18,9	+18,7	+18,6	+18,3	
LÄNGDMÄTNING	4/000	4/100	4/200	4/300	4/400	4/500	4/600	4/700	4/800	4/900	5/000
RÄKNAD L INJE											
PLANDATA						R=3800				RL	
VÄNSTER ------- 5%											
2.5%											
TVÄRFALL 0%											
-2.5%											
HÖGER -·-·-·- -5%											
ÖVERBYGGNAD											
MARKSLAG											
JORDART			SAND PÅ GYTTJA			SAND PÅ SILTIG LERA			SILTIG LERA		

KOORDINATSYSTEM

SYSTEM I PLAN: SWEREF 99 12 00
SYSTEM I HÖJD: RH 2000

TECKENFÖRKLARING

BEF MARK

PROFILLINJE

TYP AV PLAN	VÄGPLAN
GRANSKNINGSSTATUS / SYFTE	
HANDLINGSTYP	
DATUM: 2020-12-01	LEVERANS / ÄNDRINGS-PM
OBJEKT: VÄG 41 SUNDHOLMEN-BJÖRKETORP	
DELOMRÅDE / BANDEL: VÄG 41	
ANLÄGGNINGSDEL: 00 - GEMENSAMT	
OBJEKTNUMMER / KM: 161546	KONSTRUKTIONSNUMMER
BESTÄLLARE: TRAFIKVERKET	LEVERANTÖR: SWECO
SKAPAD AV: J JOHANNESSON	UPPDRAGSNUMMER: 12705197
GODKÄND AV	AVDELNING
RITNINGSTYP: PROFILRITNING	
TEKNIKOMRÅDE / INNEHÅLL: VÄGUTFORMNING OCH TRAFIK	
BESKRIVNING: KM 4/000 - 4/985	
SKALA: 1:100 1:2000	FORMAT: A1 / FÖRVALTNINGSNUMMER
RITNINGSNUMMER: 1 00 T 03 04	BLAD / NÄSTA BLAD / BET

Ritning: S:\SE\Lerum\VAGOV\PROJEKT\12251\12705197\000\3_Gemensamt\dwg\36_CAD\LUPV\Ritningar\1001\0304.dwg Skapad av: Johannesson, Jan 2020 12 17 11:47

XREF: MODELL\T1000301 MODELL\T1909503

2020-12-16 10:32 2020-11-19 11:57