




SEKTION MÖTESFRI LANDSVÄG
2+1 KÖRFÄLT MED MITTRÄCKE
KM ~ 980-1240
(1/080)

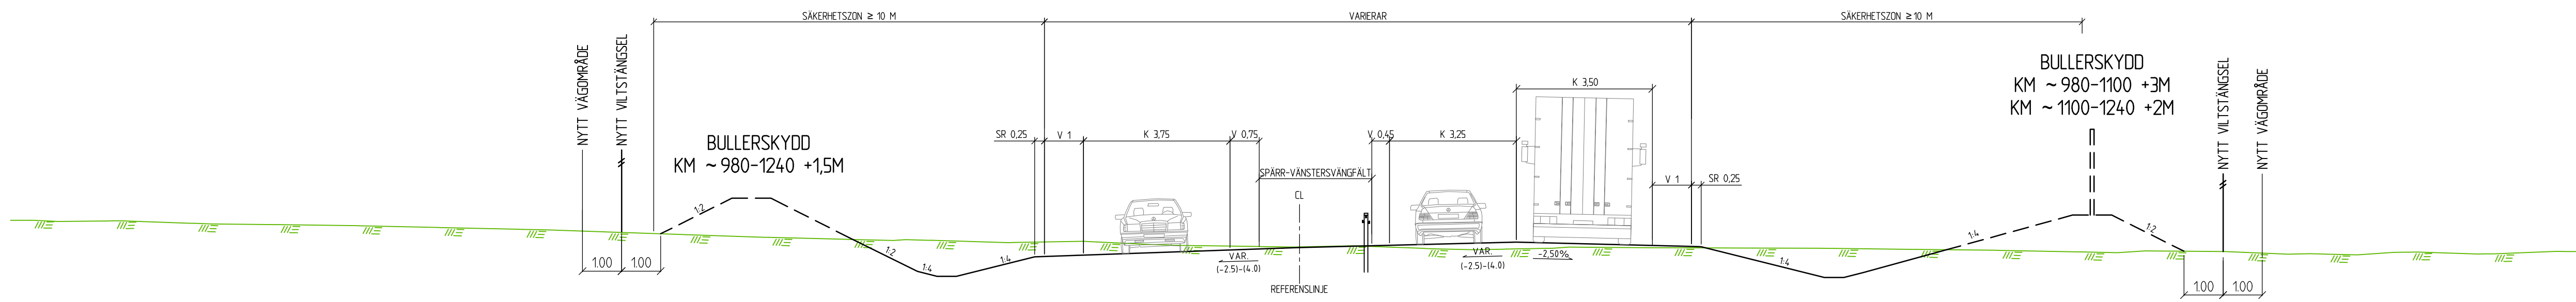


SEKTION MÖTESFRI LANDSVÄG
2+1 KÖRFÄLT MED MITTRÄCKE
KM ~ 1240-2660
(1/480)

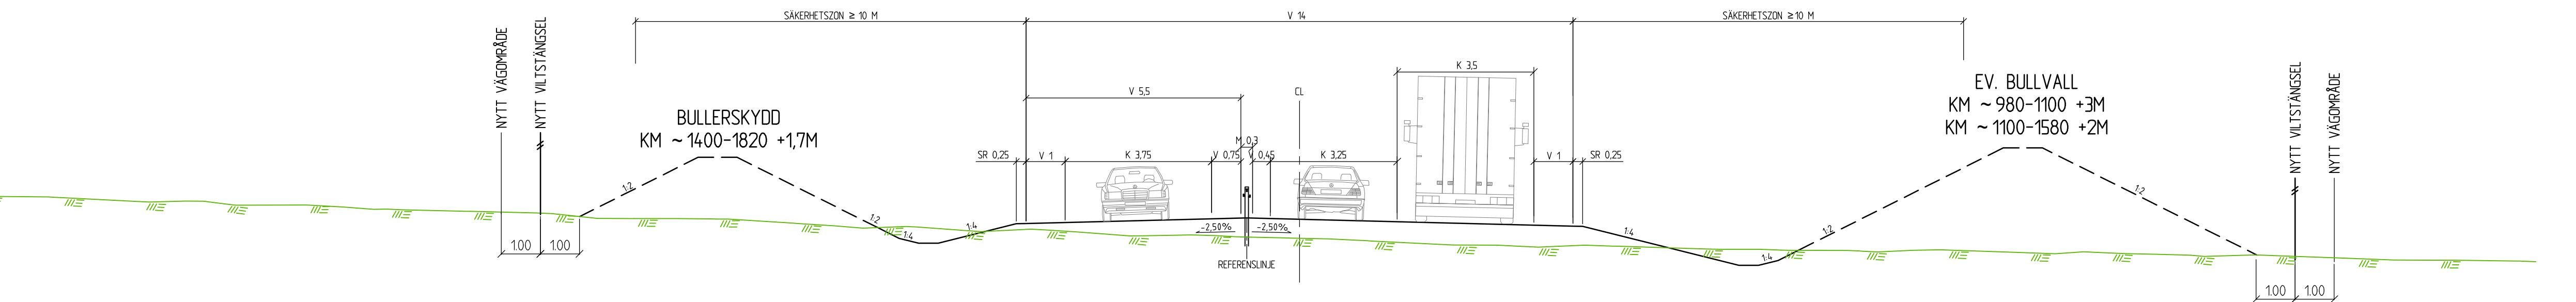

SEKTION MÖTESFRI LANDSVÄG
2+1 KÖRFÄLT MED MITTRÄCKE
KM ~ 2860-4440
(4/000)

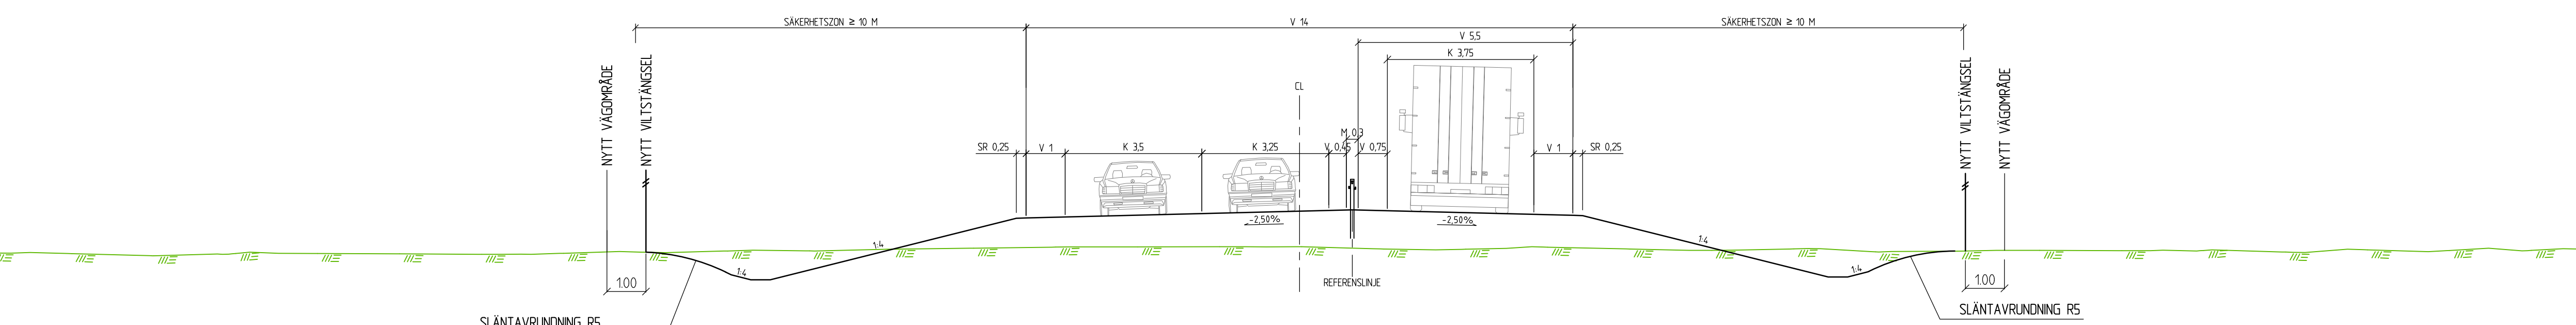

SEKTION MÖTESFRI LANDSVÄG
1+1 KÖRFÄLT MED MED VÄNSTERSVÄNGFÄLT
KM ~ 4480-4940
(4/680)

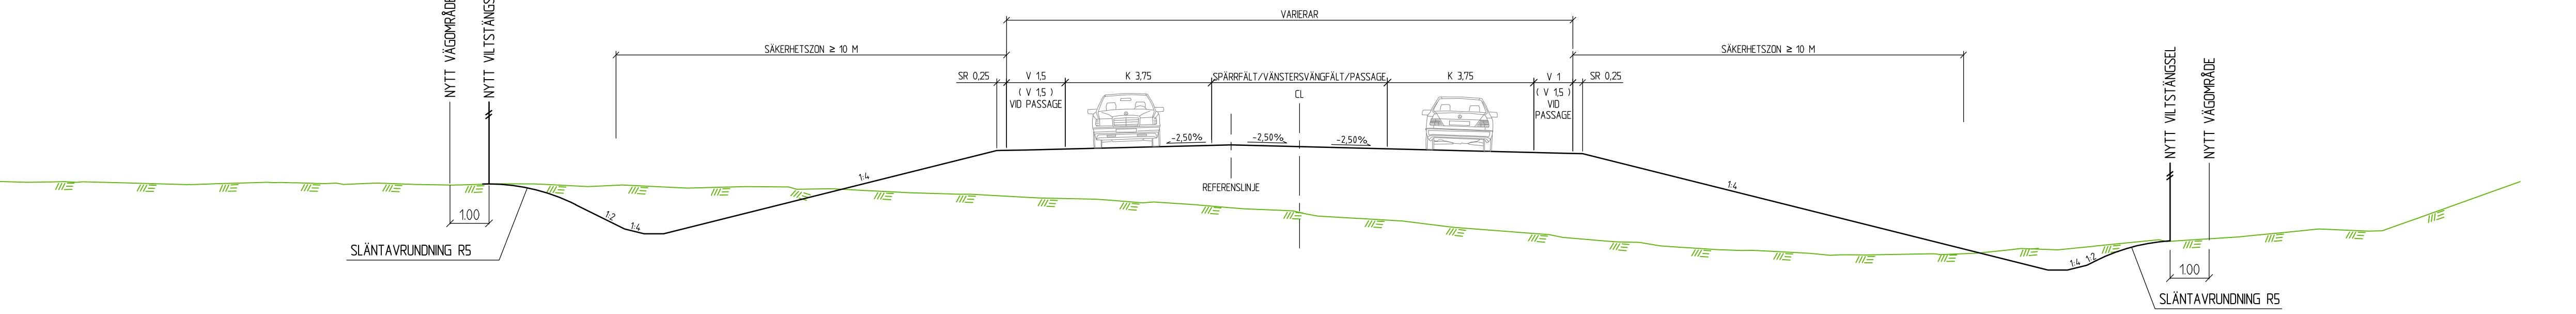

TYP AV PLAN		VÄGPLAN	
GRANSKNINGSSTATUS / SYFTE			
HANDLINGSTYP		KONSTRUKTIONSNUMMER	
DATUM	2020-12-01	LEVERANS / ÄNDRINGS-PM	
OBJEKT	VÄG 41		
DELOMRÅDE / BANDEL	SUNDHOLMEN-BJÖRKETORP		
ANLÄGGNINGSDDEL	VÄG 41		
OBJEKTNUMMER / KM	161546	LEVERANTÖR	
BESTÄLLARE	TRAFIKVERKET	LEVERANTÖR	SWECO
SKAPAD AV	SEJJAN	UPPRAGSNUMMER	12705197
GODKÄND AV		ÄNDELNING	
RITNINGSTYP			
SEKTIONS-RITNING			
TEKNIKOMRÅDE / INNEHÅLL			
VÄGUTFORMNING OCH TRAFIK			
BESKRIVNING			
TYPSEKTIONER VÄG 41			
SKALA	1:100	FORMAT	A1
RITNINGSNUMMER	1 00 T 04 01	FÖRVALTNINGSNUMMER	
BLAD		NÄSTA BLAD	BET

