


Måtten kan minskas om särskilda skyddsåtgärder vidtas, exempelvis räcke med tillräcklig kapacitet.

Tågshastighet (km/h)	VR väg (km/h)			
	≤ 60	80	100	≥ 110
< 50	4 m*)	10 m	15 m	20 m
50-100	7 m*)	15 m	20 m	25 m
> 100	10 m	15 m	20 m	25 m

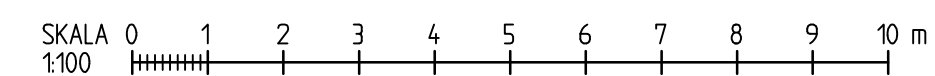

TYP AV PLAN			
GRANSKNINGSSTATUS / SYFTE			
HANDLINGSTYP			
DATUM 2020-12-01		LEVERANS / ÄNDRINGS-PM	
OBJEKT VÄG 41 SUNDHOLMEN-BJÖRKETORP			
DELOMRÅDE / BANDEL VÄG 41			
ANLÄGGNINGSGEDEL			
OBJEKTNUMMER / KM 161546		KONSTRUKTIONSNUMMER	
BESTÄLLARE  TRAFIKVERKET		LEVERANTÖR SWECO 	
SKAPAD AV SEJMAN		UPPRAGSNUMMER 12705197	
GODKÄND AV		ÄNDELNING	
RITNINGSTYP SEKTORSRITNING			
TEKNIKOMRÅDE / INNEHÅLL VÄGUTFORMNING OCH TRAFIK			
BESKRIVNING TYPSEKTORER BEFINTLIG VÄG 41 ENSKILD VÄG, BRUKNINGSVÄG			
SKALA 1:100		FÖRVALTNINGSNUMMER	
RITNINGNUMMER 1 00 T 04 02		BLAD	
		NÄSTA BLAD	
		BET	