


TECKENFÖRKLARING

- FASTIGHETSGRÄNS
- TRAKTIGRÄNS
- NY GÅNG- OCH CYKELVÄG
- Busshållplats

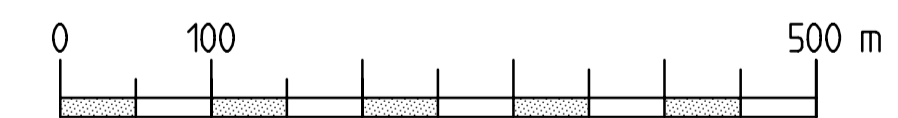

VÄGPLAN	SKISS 2013-04-16
	VÄG 252, GC-VÄG STRÖMSHOLM - KOLBÄCK
	ÖVERSIKT
WSP Samhällsbyggnad Box 8034 700 08 Örebro	PLAN
UPPDRAGSANSVARIG J-E BECKERMAN	UPPDRAGSNUMMER 10179825
PROJEKT UA	GRÄNS
ÖREBRO	OBJEKT NR 8611603
	FÖRSTÄ AIF
	SKALA 1:5000
	RITNING NR 1 00 T 01 02
	REV

FL. LAGD VATTENS - VÄG 252 STRÖMSHOLM - KOLBÄCK GC-VÄG/ENL. LÖSN. NÖJER. VÄRMDÖVING. LÖST NR. 2013-04-16. TNS AV ANVÄNDARE. SKISS 2013