KOORDINATSYSTEM
SYSTEM I PLAN: SWEREF 99 17 15
SYSTEM I HÖJD: RH2000

TECKENFÖRKLARING

MARKANSPRÅK

- GRÄNS FÖR VÄGOMRÅDE
- AVGRÄNSNING MELLAN OLIKA TYPER AV MARKANSPRÅK
- V1 — NYTT VÄGOMRÅDE MED VÄGRÄTT
- V2 — NYTT VÄGOMRÅDE INOM DETALJPLAN DÄR KOMMUN ÄR HUVUDMAN FÖR ALLMÄNNA PLATSER

VERKSAMHETER/ÅTGÄRDER SOM UNDANTAS FRÅN FÖRBUD ENLIGT MILJÖBALKEN

N1 FÖRBUDEN SOM AVSER VERKSAMHET ELLER ÅTGÄRD INOM GENERELLT BIOTOPSKYDDSOMRÅDE (7:11 2 st. MB) GÄLLER INTE BYGGANDE AV ALLMÄN VÄG/JÄRNVÄG.

N2 FÖRBUDEN MOT ÅTGÄRDER INOM STRANDSKYDDSOMRÅDE (7:15 MB) GÄLLER INTE BYGGANDE AV ALLMÄN VÄG/JÄRNVÄG.

N3 SKYLDIGHET ATT GÖRA ANMÄLAN FÖR SAMRÅD ENLIGT 12:6 MB GÄLLER INTE FÖR DE VERKSAMHETER OCH ÅTGÄRDER SOM BEHÖVS FÖR ATT BYGGA VÄGEN OCH SOM FASTSTÄLLS OCH INGÅR I VÄGOMRÅDE FÖR ALLMÄN VÄG ELLER OMRÅDE FÖR TILLFÄLLIG NYTTJANDERÄTT.

STRANDSKYDD GÄLLER HELA ÖVER HELA PLANEN.

ÖVRIGA BETECKNINGAR PÅ PLANKARTAN

- NY GC-VÄG, VÄGBANEKANT MED LÄNGDMÄTNING OCH HÖJDSÄTTNING I METER (0/300)
- NY VÄG, VÄGBANEKANTER MED LÄNGDMÄTNING OCH HÖJDSÄTTNING I METER (0/400)
- FASTIGHETSGRÄNS
- TRAKTGRÄNS
- 1:79 FASTIGHETSBETECKNING
- FILLA TRAKTNAMN
- BEF. RÄCKE
- REFUGKANT

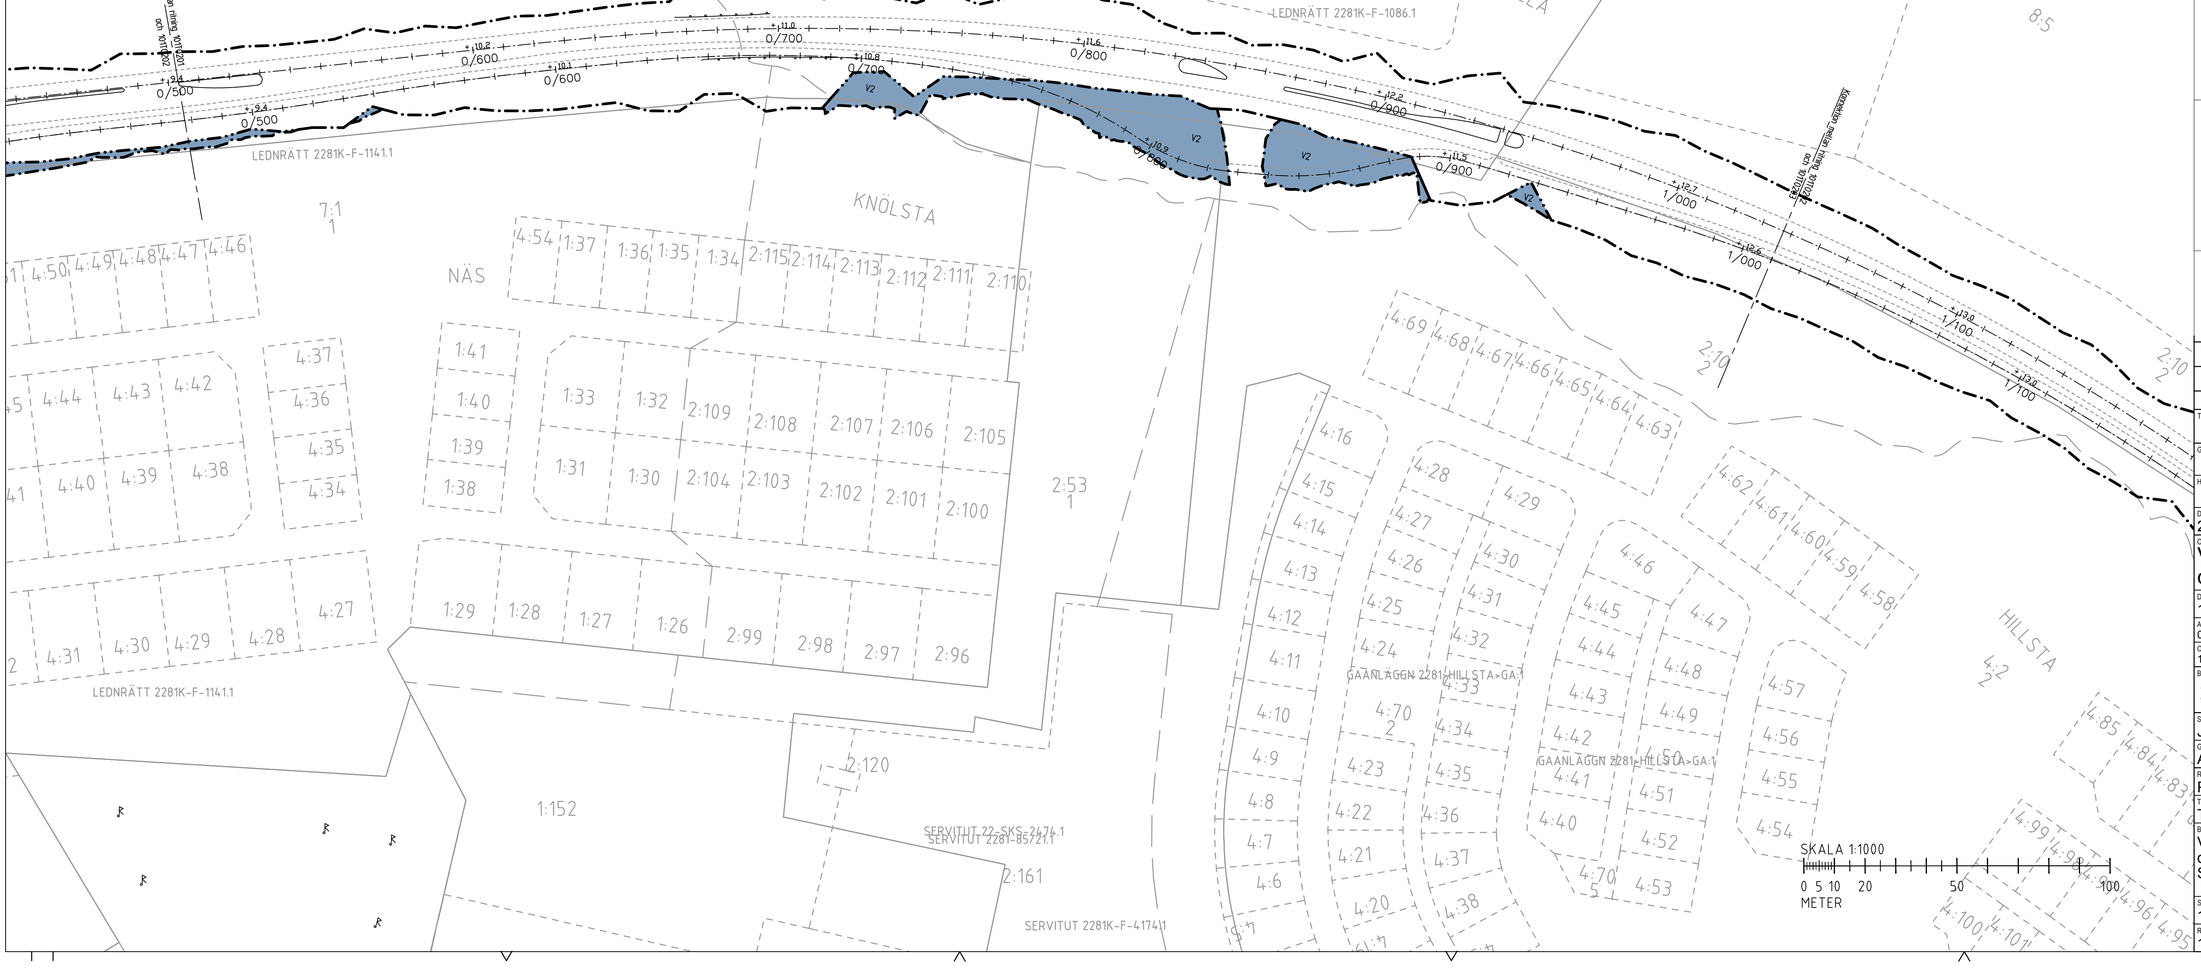

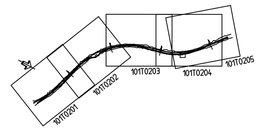

TYP AV PLAN
VÄGPLAN

GRANSKNINGSSTATUS / SYFTE
FÖR GRANSKNING

HANDLINGSTYP
GRANSKNINGSHANDLING

DATUM
2018-10-23

LEVERANS / ÄNDRINGS-PM

OBJEKT
Väg 622
delen Johannedal - Östra Birsta

DELOMRÅDE / BANDEL
1

ANLÄGGNINGDEL
01

OBJEKTNUMMER / KM
151394

KONSTRUKTIONSNUMMER

BESTÄLLARE
TRAFIKVERKET

LEVERANTÖR
TYRÉNS
871 31 HÄRNÖSAND 010 - 452 20 00

SKAPAD AV
JN

UPPDRAGSNUMMER
267819

GODKÄND AV
AF

AVDELNING
VÄG/MARK

RITNINGSTYP
PLANKARTA

TEKNIKOMRÅDE / INNEHÅLL
T VÄGUTFORMNING OCH TRAFIK

BESKRIVNING
Väg 622
delen Johannedal - Östra Birsta
Sundsvalls kommun, Västernorrlands län

SKALA
1:1000

FORMAT
A1

FÖRVALTNINGSNUMMER

RITNINGSNUMMER
1 01 T 02 02

BLAD
2:5

NÄSTA BLAD
3:5

BET