

KOORDINATSYSTEM
 SYSTEM 1 PLAN SWEREF 99 17 15
 SYSTEM 1 HÖJD RIKS2000

TECKENFÖRKLARING
 MARKANSPRÅK

- GRÄNS FÖR VÄGOMRÅDE
- AVGRÄNSNING MELLAN OLIKA TYPER AV MARKANSPRÅK
- V1 NYTT VÄGOMRÅDE MED VÄGRÄTT
- V2 NYTT VÄGOMRÅDE ENOM DETALJPLAN DÄR KOMMUNEN ÄR HUVUDMAN FÖR ALLMÄNNA PLATSER


VERKSAMHETER/ÅTGÄRDER SOM UNDANTAS FRÅN FÖRBUD ENLIGT MILJÖBALKEN

N1 FÖRBUDEN SOM AVSER VERKSAMHET ELLER ÅTGÄRD ENOM GEMENSAMT BROTTSOMRÅDE (17:2 §) MB GÄLLER INTE BYGGANDE AV ALLMÄN VÄG/ÄRVÄG
 N2 FÖRBUDEN MOT ÅTGÄRDER ENOM STRÄNSKODDOMRÅDE (15 §) MB GÄLLER INTE BYGGANDE AV ALLMÄN VÄG/ÄRVÄG
 N3 SKYLDIGHET ATT GÖRA ANMÄLAN FÖR SÄMÅRD ENLIGT 25 § MB GÄLLER INTE FÖR DE VERKSAMHETER OCH ÅTGÄRDER SOM BEHÖVS FÖR ATT BYGGA VÄG OCH SOM FASTSTÄLLS OCH INRIKAS I VÄGOMRÅDE FÖR ALLMÄN VÄG ELLER ÖVRIGT FÖR TILFÄLLE NYTTJÄNDERÄTT.

STRÄNSKOD GÄLLER HELA ÖVER HELA PLANEN

ÖVRIGA BETECKNINGAR PÅ PLANKARTAN

- NY GE-VÄG, VÄGBANKANT MED LÄNGDMÄTNING OCH HÖJDSÄTTNING I METER
- NY VÄG, VÄGBANKANTER MED LÄNGDMÄTNING OCH HÖJDSÄTTNING I METER
- FASTIGHETSGRÄNS
- TRAKTGRÄNS
- 179 FASTIGHETSBEDECKNING
- FJÄLLA TRAKTNAMN
- BEF. RÄCKE
- REFUGKANT

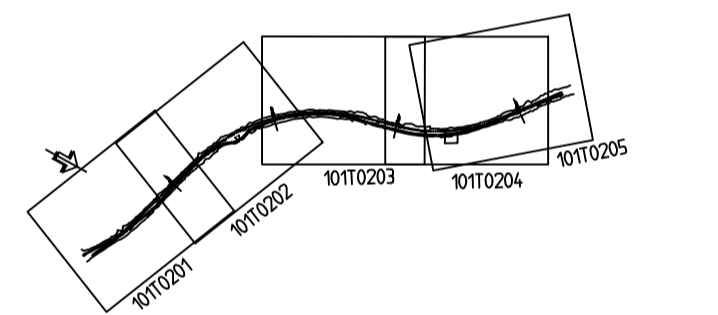

| | |
|----------------------------|--|
| VÄGPLAN | |
| FÖR GRANSKNING | |
| GRANSKNINGSHANDLING | |
| TYP AV PLAN | |
| GRANSKNINGSSTATUS/SYFTE | |
| HANDLINGSTYP | |
| DATUM | 2018-10-23 |
| LEVERANS / ÄNDRINGS-FM | |
| OBJEKT | Väg 622 |
| DELOMRÅDE / BANDDEL | delen Johannedal - Östra Birsta |
| ANLÄGGNINGSDJEL | 1 |
| OBJEKTNUMMER / KM | 151394 |
| KONSTRUKTIONSNUMMER | |
| BESTÄLLARE | TRAFIKVERKET |
| LEVERANTÖR | TYRÉNS |
| SKAPAD AV | JN |
| UPPDRAGSNUMMER | 267819 |
| GODKÄND AV | AF |
| AVDELNING | VÄGMARK |
| RITNINGSTYP | PLANKARTA |
| TEKNIKOMRÅDE / INNEHÅLL | T VÄGUTFORMNING OCH TRAFIK |
| BESKRIVNING | Väg 622 delen Joahnnedal - Östra Birsta Sundsvalls kommun, Västernorrlands län |
| SKALA | 1:1000 |
| FORMAT | A1 |
| FÖRVALTNINGSNUMMER | |
| RITINGSNUMMER | 1 01 T 02 04 |
| BLAD | 4:5 |
| NÄSTA BLAD | 5:5 |
| BET | |

