


KOORDINATSYSTEM
 SYSTEM 1 PLAN SWREF 99 17 15
 SYSTEM 1 HÖJD RIK2000

TECKENFÖRKLARING

- MARKANSPRÄK
- GRÄNS FÖR VÄGOMRÅDE
 - AVGRÄNSNING MELLAN OLIKA TYPER AV MARKANSPRÄK
 - V1 NYTT VÄGOMRÅDE MED VÄGRÄTT
 - V2 NYTT VÄGOMRÅDE ENOM DETALJPLAN DÄR KOMMUNEN ÄR HUVUDMAN FÖR ALLMÄNNA PLATSER

- VERKSAMHETER/ÅTGÄRDER SOM UNDANTAS FRÅN FÖRBUDD ENLIGT MILJÖBALKEN
- N1 FÖRBUDD SOM AVSER VERKSAMHET ELLER ÅTGÄRD ENOM GEMENSAMT BROTTSOMRÅDE (7:12 2 st. MB GÄLLER NITE BYGGANDE AV ALLMÄN VÄG/ÄRVÄG)
 - N2 FÖRBUDD MOT ÅTGÄRDER ENOM STRÄNDSKILDSOMRÅDE (15 MB GÄLLER NITE BYGGANDE AV ALLMÄN VÄG/ÄRVÄG)
 - N3 SKYDDEN ATT GÖRA ANMÄLAN FÖR SÄMRE ENLIGT 2:6 MB GÄLLER NITE FÖR DE VERKSAMHETER OCH ÅTGÄRDER SOM BEHÖVS FÖR ATT BYGGA VÄGEN OCH SOM FASTSTÄLLS OCH INOM VÄGOMRÅDE FÖR ALLMÄN VÄG ELLER ÖVRIGE FÖR TILFÄLLE NYTTJÄNDETT.

- STRÄNDSKID GÄLLER HELA ÖVER HELA PLANEN
- ÖVRIGA BETECKNINGAR PÅ PLANKARTAN
- NY GE-VÄG, VÄGBANKANT MED LÄNGDMÄTNING OCH HÖJDSÄTTNING I METER
 - NY VÄG, VÄGBANKANTER MED LÄNGDMÄTNING OCH HÖJDSÄTTNING I METER
 - FASTIGHETSGRÄNS
 - TRAKTGRÄNS
 - FASTIGHETSBETECKNING
 - FÄLLA TRAKTNAMN
 - BEF. RÄCKE
 - REFUGKANT

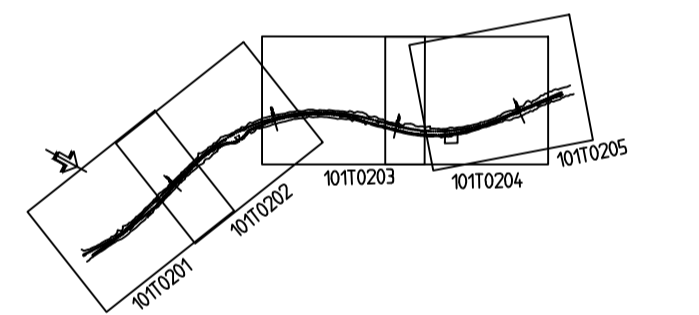

TYP AV PLAN

VÄGPLAN

GRANSKNINGSSTATUS/SYFTE

FÖR GRANSKNING

HANDLINGSTYP

GRANSKNINGSHANDLING

DATUM 2018-10-23 | LEVERANS / ÄNDRINGS-FM

OBJEKT

Väg 622

delen Johannedal - Östra Birsta

DELOMRÅDE / BANDDEL 1

ANLÄGGNINGSDIAGRAM 01

OBJEKTNUMMER / KM 151394 | KONSTRUKTIONNUMMER

BESTÄLLARE **TRAFIKVERKET** | LEVERANTÖR **TYRÉNS**

SKAPAD AV JN | UPPDRAGSNUMMER 267819

GRANSKAD AV AF | AVDELNING VÄG/MARK

RITNINGSTYP

PLANKARTA

TEKNIKOMRÅDE / INNEHÅLL

T VÄGUTFORMNING OCH TRAFIK

BESKRIVNING

Väg 622
 delen Johannedal - Östra Birsta
 Sundsvalls kommun, Västernorrlands län

SKALA 1:1000 | FORMAT A1 | FÖRVALTNINGSNUMMER

RITNINGNUMMER 1 01 T 02 05 | BLAD 5:5 | NÄSTA BLAD - | BET

