




- TECKENFÖRKLARING**
- KOORDINATSYSTEM: SWEREF 99 17 15  
HÖJDSYSTEM: RH 2000
- BEFINTLIGT VÄGOMRÅDE
  - - - NYTT VÄGOMRÅDE
  - - - FASTIGHETSGRÄNS
  - - - TRAKTGRÄNS
  - - - DETALJPLANEGRÄNS
  - BEF. VATTENLEDNING
  - BEF. SPILLVATTEN
  - BEF. DAGVATTEN
  - BEF. RÄCKE
  - REFUG
  - NY GÅNG- OCH CYKELVÄG
  - SKILJEREMSA
  - KOMMUNAL ÅTGÄRD
  - 1:79 FASTIGHETS BETECKNING
  - FILLA TRAKTNAMN
  - 0/200 LÄNGDMÄTNING/SEKTIONERING
  - BEFINTLIG BELYSNINGSSTOLPE
  - ANSLUTNING TILL ALLMÄN VÄG STÄNGS

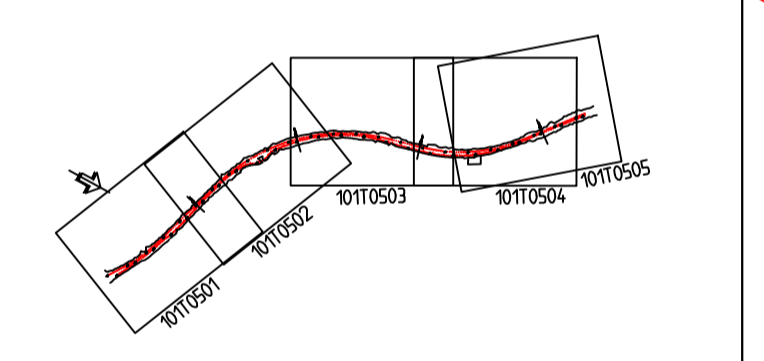

--	--	--	--	--	--	--	--	--	--

TYP AV PLAN **VÄGPLAN**

GRANSKNINGSSTATUS / SYFTE

HANDLINGSTYP

DATUM 2018-10-23 LEVERANS / ÄNDRINGS-PM

OBJEKT **VÄG 622**

delen Johannedal - Östra Birsta

DELOMRÅDE / BANDEL 1

ANLÄGGNINGSGEOM 01

OBJEKTNUMMER / KM 151394 KONSTRUKTIONSNUMMER

BESTÄLLARE LEVERANTÖR

SKAPAD AV JN LUPPORDRAGSNUMMER 267819

GÖDKÄND AV AF AVDELNING VÄG/MARK

RITNINGSTYP ILLUSTRATION

TEKNIKOMRÅDE / INNEHÅLL T VÄGUTFORMNING OCH TRAFIK

BESKRIVNING Väg 622 delen Johannedal - Östra Birsta Sundsvalls kommun, Västernorrlands län KM 1/580-2/110

SKALA 1:1000 FORMAT A1 FORVALTNINGSNUMMER 1 01 T 05 04 BLAD 4:5 NÄSTA BLAD 5:5 BET

