KOORDINATSYSTEM
PLANSYSTEM: SWEREF 99 16 30
HÖJDSYSTEM: RH 2000

TECKENFÖRKLARING

- NYTT SLITLAGER VÄG, DCC.2412
- NYTT SLITLAGER GC-VÄG, DCC.2411
- GR1 NY GRÄSYTA, DCL.1122
- BETONGMARKPLATTOR, DCG.21
- NYTT SLITLAGER FÄRGAD, DCC.2412
- NYTT SLITLAGER GC-VÄG, DCC.2411 OCH BUNDET BÄRLAGER, DCC.2111
- KANTSTÖD, DEC.12
- 00,00 PROJEKTERAD NY HÖJD
- 00,00 BEFINTLIG HÖJD SOM KVARSTÅR
- POLLARE
- FASTIGHETSGRÄNS
- ARBETSOMRÅDESGRÄNS
- NS / DB BEFINTLIG NEDSTIGNINGSBRUNN / BEFINTLIG DAGVATTENBRUNN
- BEFINTLIG AVSTÄNGNINGSVENTIL
- BEFINTLIG BELYSNINGSTOLPE
- BEFINTLIG ELSKÅP
- BEFINTLIG BRANDPOST
- VA BEFINTLIG DISTANSSKYLT
- BEFINTLIG TRAFIKSKYLT/VÄGMÄRKE

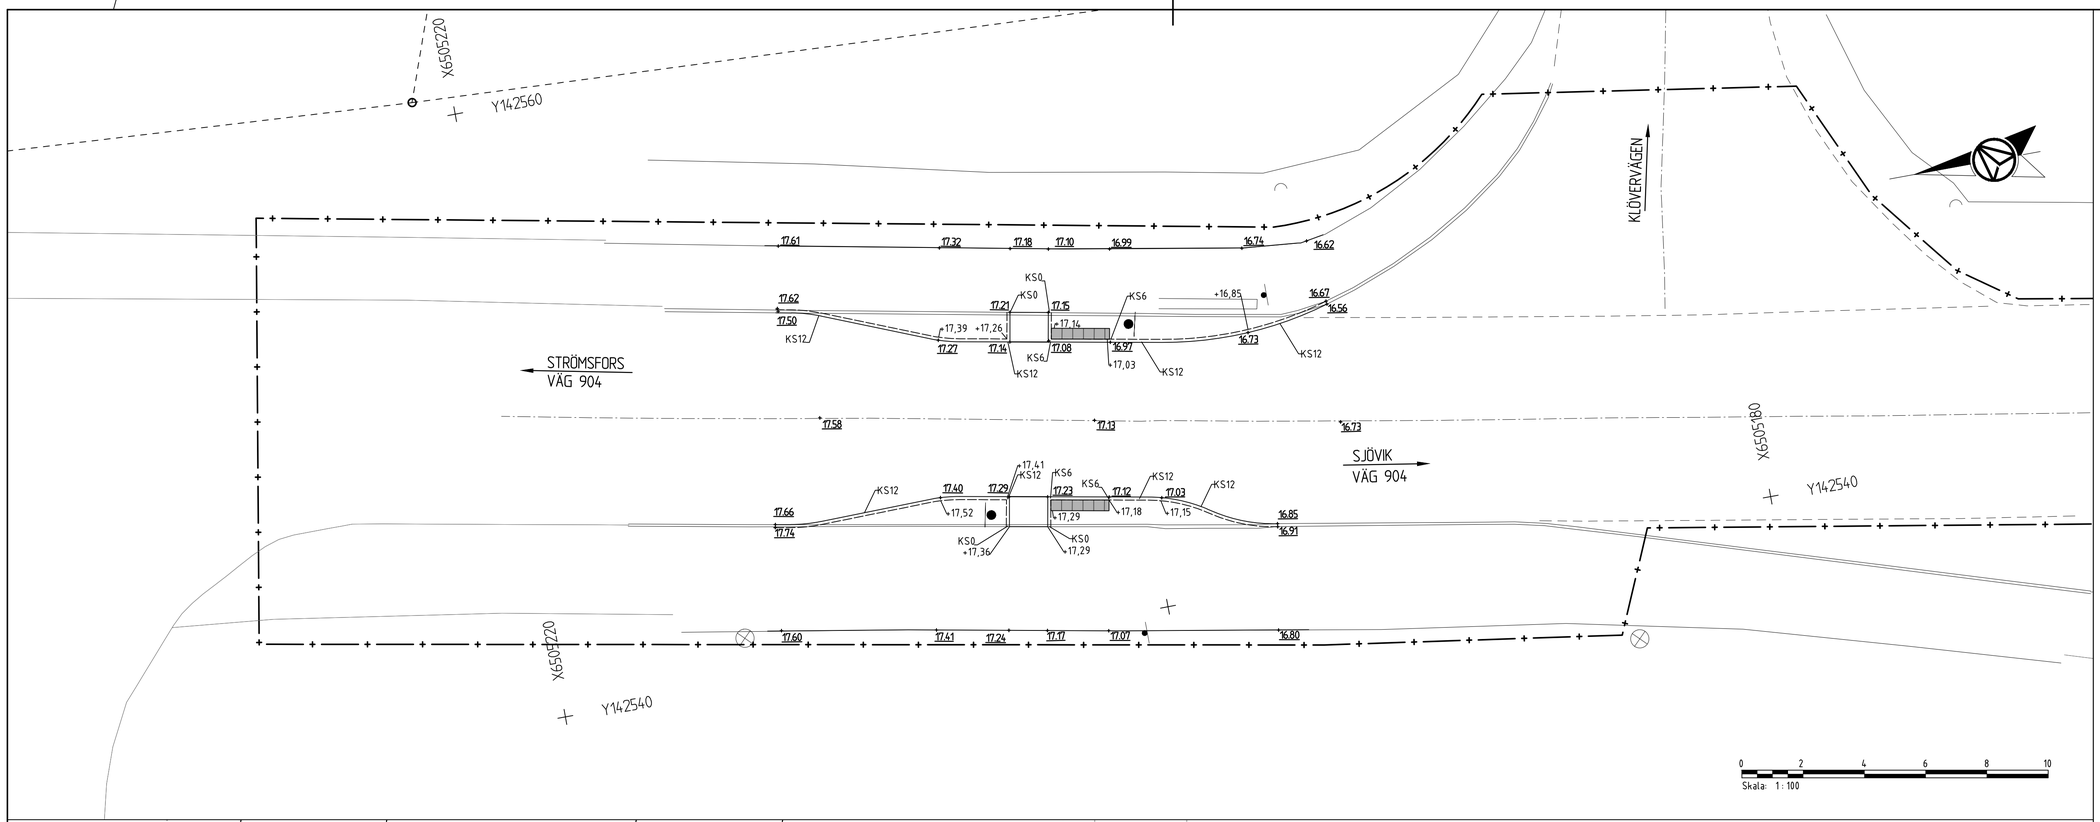

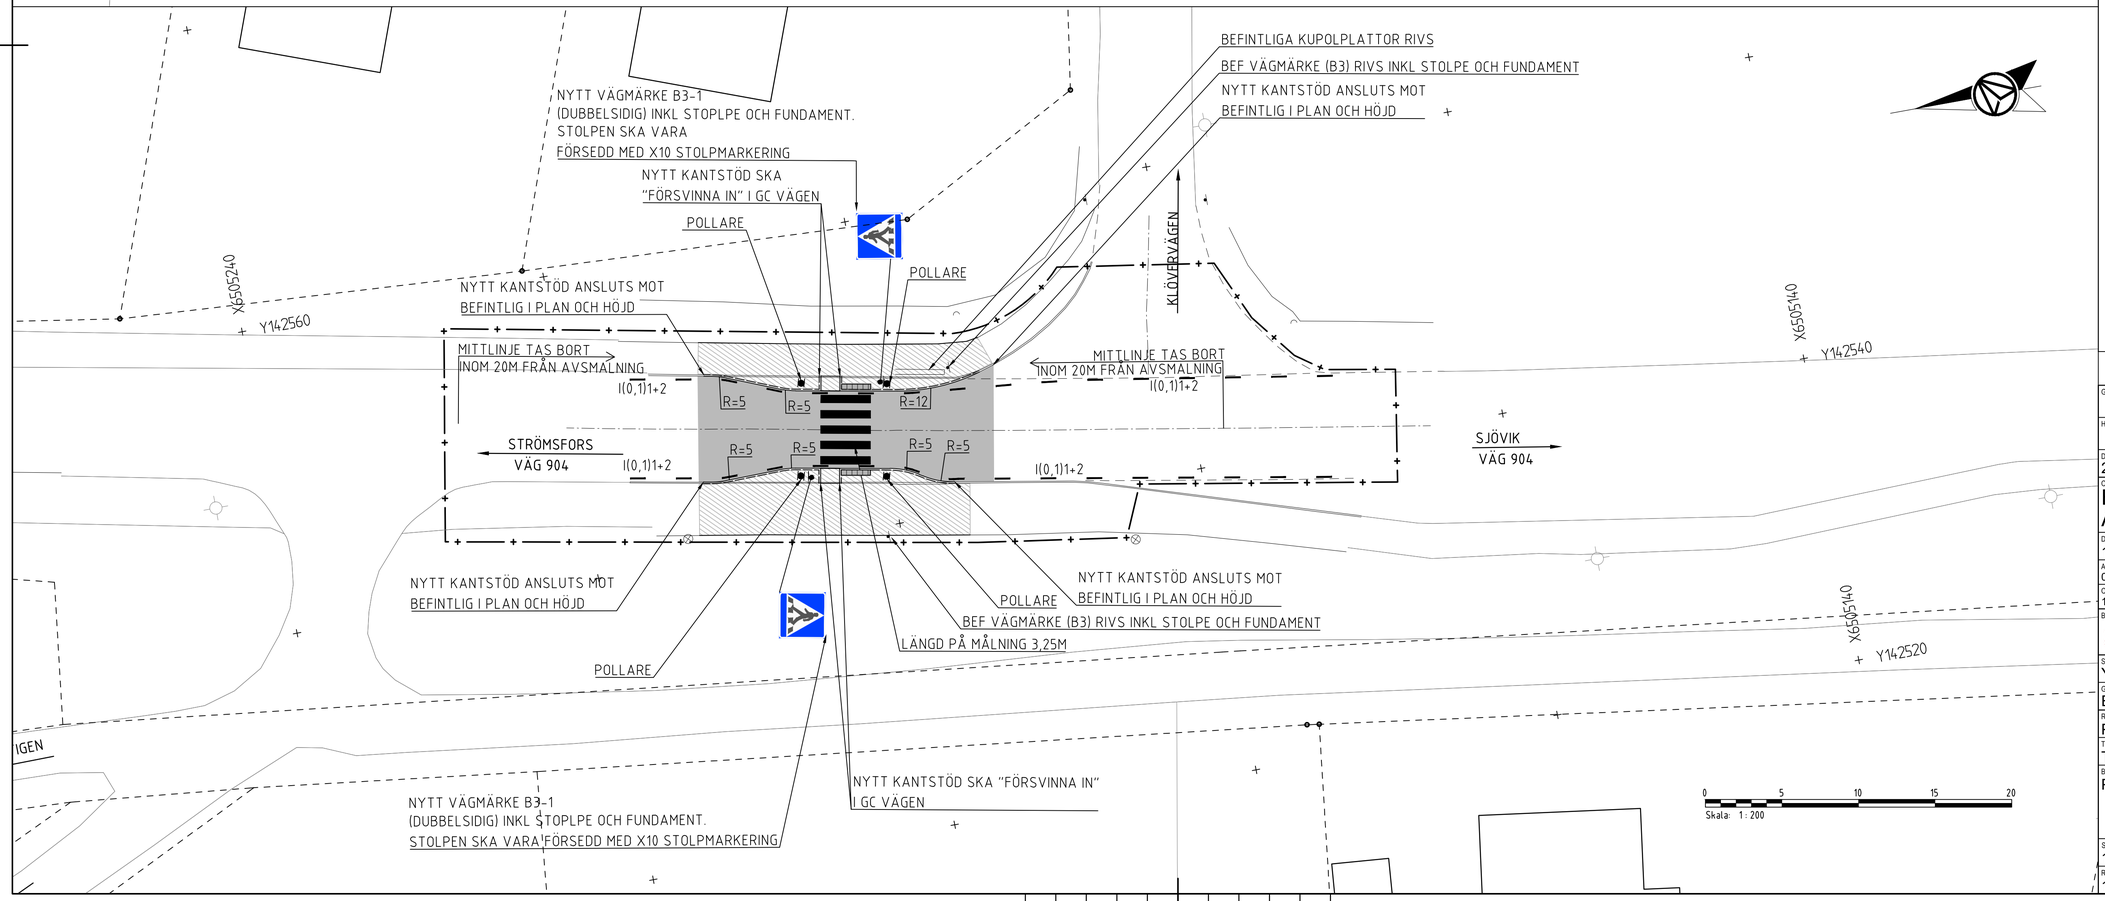

GRANSKNINGSSTATUS / SYFTE
FÖRFRÅGNINGSUNDERLAG
HANDLINGSTYP
BYGGHANDLING
DATUM: 2024-02-02
LEVERANS / ÄNDRINGS-PM:
OBJEKT
E-LÄN TS OCH KOLL ÅTGÄRDER KROKEK
DELOMRÅDE / BANDEL
1 VÄG 903/904 KROKEK
ANLÄGGNINGSDEL
01 ÅTGÄRD B-PASSAGER VID HPL SJÖVIK
OBJEKTNUMMER / KM: 174908
KONSTRUKTIONSNUMMER:
BESTÄLLARE: TRAFIKVERKET
LEVERANTÖR: AFRY
SKAPAD AV: Y ZAHEDI
UPPDRAGSNUMMER: 174908
GODKÄND AV: E JOHANSSON
AVDELNING:
RITNINGSTYP
PLANRITNING
TEKNIKOMRÅDE / INNEHÅLL
T VÄGUTFORMNING OCH TRAFIK
BESKRIVNING
PLANRITNING-ÅTGÄRD B SÖDRA
SKALA: 1:200, 1:100
FORMAT: A1
FÖRVALTNINGSNUMMER:
RITNINGSNUMMER: 101T0202
BLAD:
NÄSTA BLAD:
BET:

PLO: 2024-03-13 10:28 X:\1-PROJSED\012497\1 - TS ÅTGÄRDER KROKEK 3439\102_CAD\1_BHTRTDEF\101T0202.DWG FREDRIK HORNWALL

XREF: MODELLVX009301 MODELLVX009302 MODELLVX009303 MODELLVX009304 MODELLVX009305 MODELLVX009306 MODELLVX009307 MODELLVX009308 MODELLVX009309 MODELLVX009799
2024-03-08 10:02 2024-03-13 08:42 2024-03-13 08:45 2024-03-13 08:27 2024-03-08 10:04 2024-03-08 10:04 2024-03-08 09:43 2024-03-07 15:26 2024-03-08 10:09 2024-03-08 10:07

VMN174908FUU, ankomst 2024-03-19, ver 2, jobb 9