


LÄNGSGÅENDE KANTSTÖD ÖSTRA SIDAN

SKALA 1:20


NYTT KANTSTÖD ANSLUTS MOT BEFINTLIG KANTSTÖD

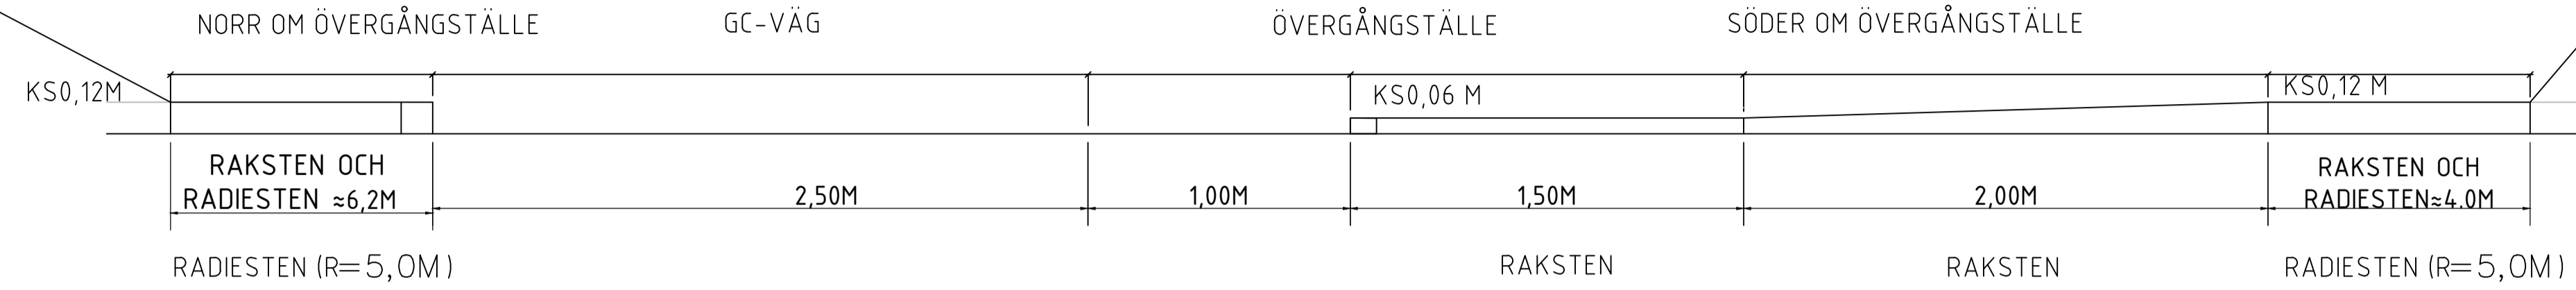

LÄNGSGÅENDE KANTSTÖD VÄSTRA SIDAN


SKALA 1:20

NYTT KANTSTÖD ANSLUTS MOT BEFINTLIG MARKNIVÅ

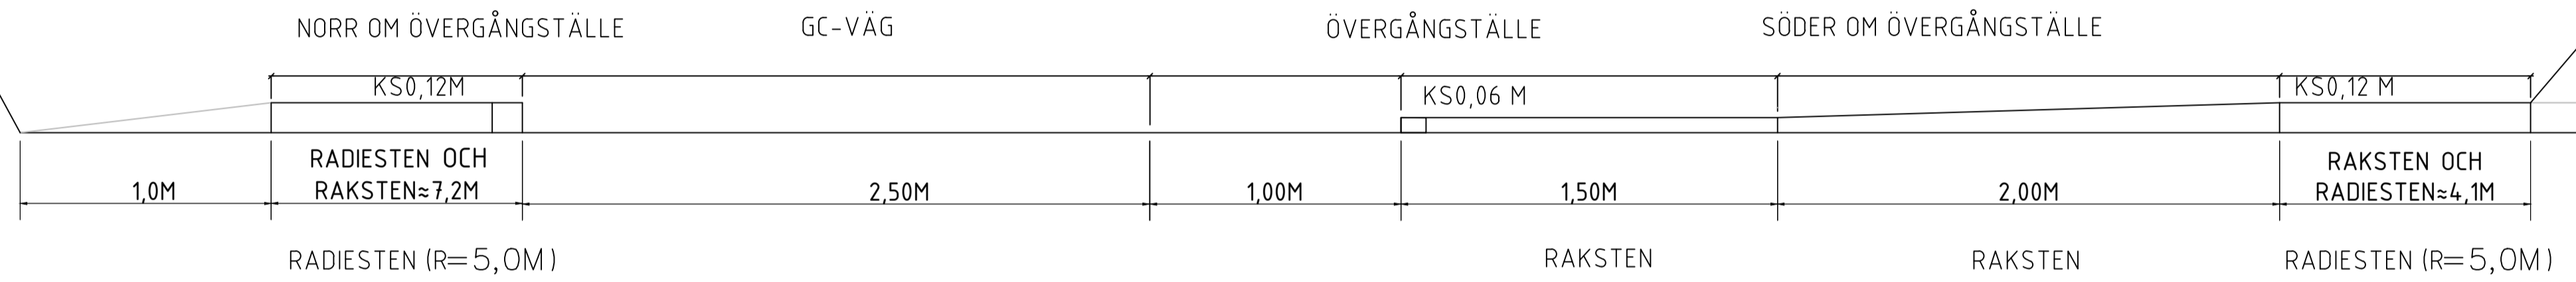

NORMALSEKTION-KANTSTÖD OCH RIKTNINGSGIVARE VID ÖVERGÅNGSSTÄLLE

SKALA 1:20

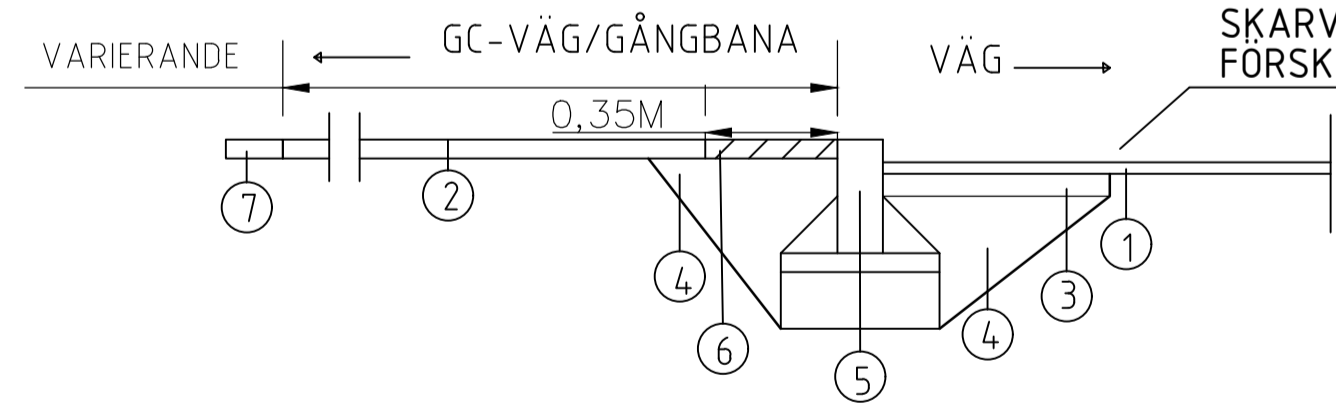


VID SÄTTNING AV KANTSTÖD I BEF KÖRBANA SKA SKARP AVGRÄNSNING (BED.1214.1) UTFÖRAS 0,5-0,6M UTANFÖR KANTSTENSLINJEN INNAN BEF BELÄGGNING RIVS. SKARV MELLAN SLITLAGER OCH BUNDET BÄRLAGER SKA VARA FÖRSKJUTNA MED MINST 0,15M.

MATERIALTABELL

NR	BENÄMNING	MATERIAL/TYP	MM	AMA-KOD
1	SLITLAGER	ABS11 B70/100	35	DCC. 2412
2	SLITLAGER	ABT11 B160/220	50	DCC. 2411
3	BUNDET BÄRLAGER	AG22 B160/220 (SKA LÄGGAS I TVÅ LAGER)	100	DCC. 2111
4	OBUNDET BÄRLAGER	KROSSAT BERG	VARIERANDE	DCB. 552
5	GRANITKANTSTÖD	TYP RV2 SÄTTS I OBUNDET MATERIAL, MOTSTÖD AV ASFALT	-	DEC. 12
6	MARKPLATTOR	BETONG/KUPOLPLATTOR	60/65	DCG. 21
7	STÖDREMSA	SLITLAGERGRUS	50	DCB.622


DETALJ: SEKTION I AVSMALNINGENS SMALASTE PUNKT

SKALA 1:50

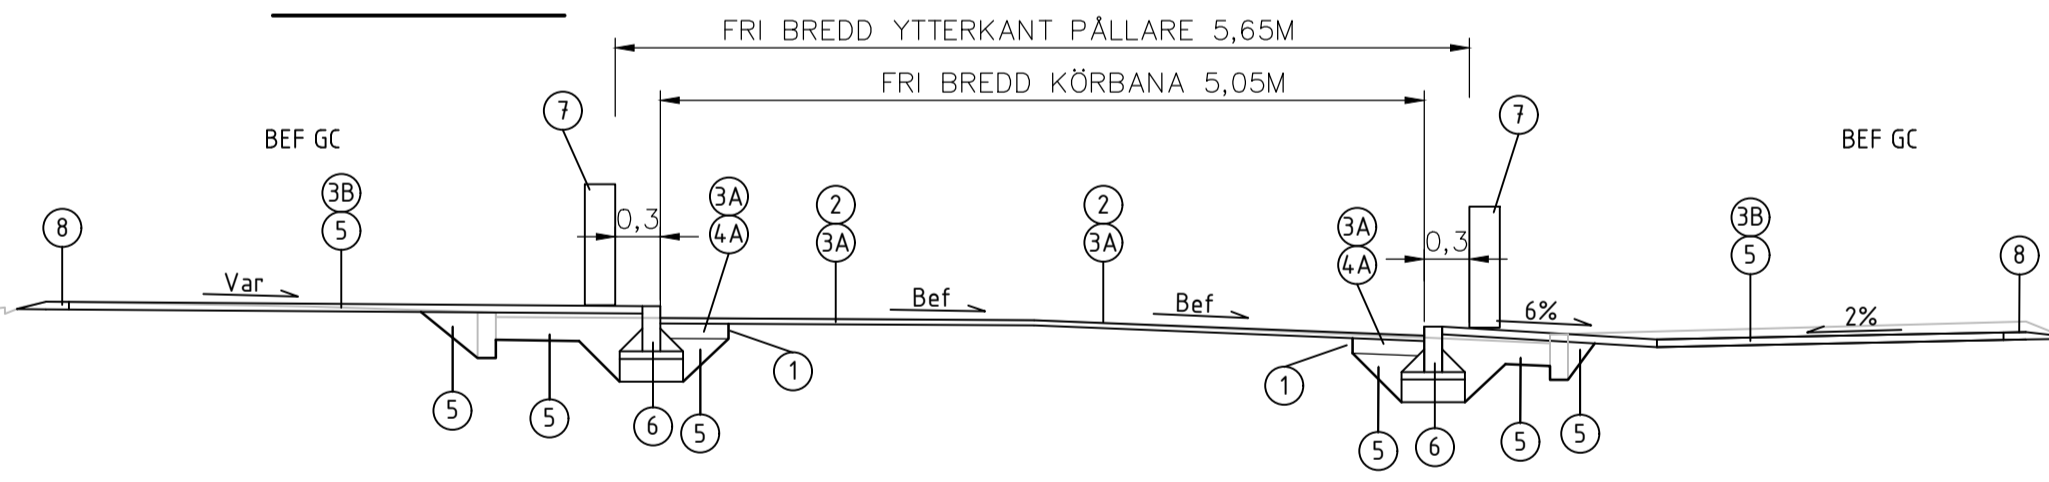

DETALJ: SEKTION I NOLLNIVÅUTJÄMNING VID ÖVERGÅNGSSTÄLLE

SKALA 1:50

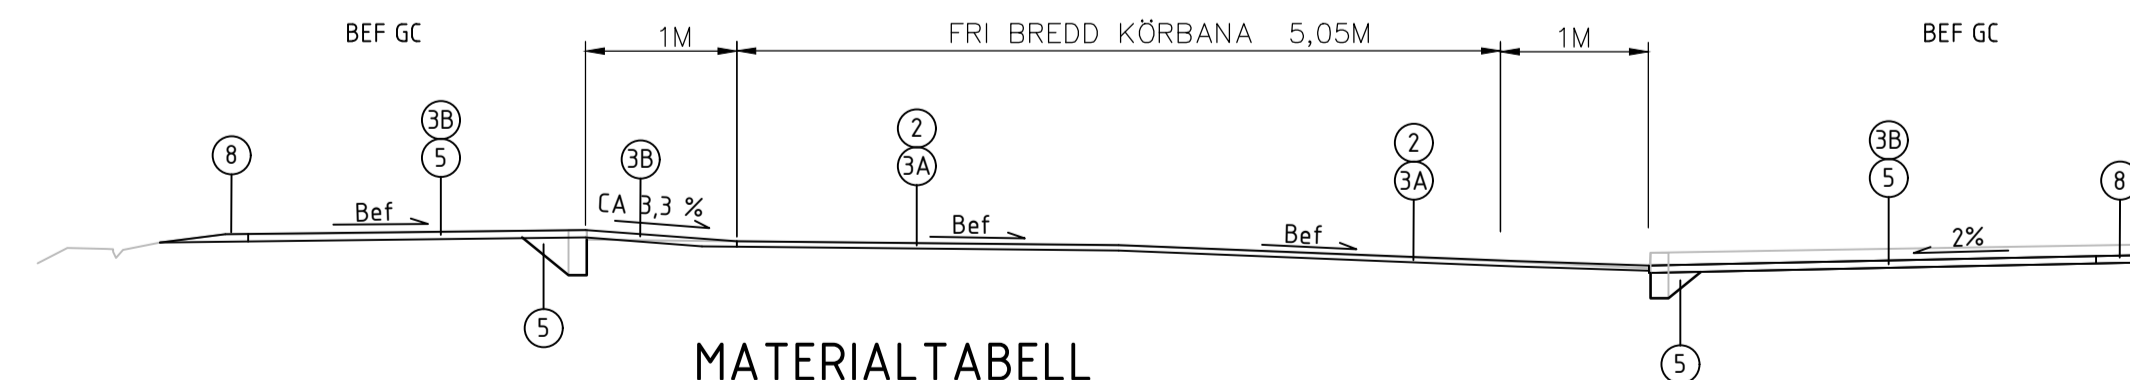

MATERIALTABELL

NR	BENÄMNING	MATERIAL/TYP	MM	AMA-KOD
1	SKARP AVGRÄNSNING	-	-	BED.1214.1
2	FRÄSNING	BEFINTLIG BELÄGGNING	35	BED.1214.1
3A	SLITLAGER	ABS11 B70/100	35	DCC.2412
3B	SLITLAGER	ABT11 B160/220	50	DCC.2411
4A	BUNDET BÄRLAGER	AG22 B160/220 (SKA LÄGGAS I TVÅ LAGER)	100	DCC.2111
5	OBUNDET BÄRLAGER	KROSSAT BERG	VARIERANDE	DCB.552
6	GRANITKANTSTÖD	TYP RV2 SÄTTS I OBUNDET MATERIAL, MOTSTÖD AV ASFALT	-	DEC.12
7	PÅLLARE	GUMMI	-	DEG.41 /DEG.47
8	STÖDREMSA	SLITLAGERGRUS	50	DCB.622

GRANSKNINGSSTATUS / SYFTE
FÖRFRÅGNINGSUNDERLAG

HANDLINGSTYP
BYGGHANDLING

DATUM
2024-02-02

OBJEKT
E-LÄN TS OCH KOLL ÅTGÄRDER KROK

DELOMRÅDE / BANDEL
1 VÄG 903/904 KROK

ANLÄGGNINGSDEL
01 ÅTGÄRD B-PASSAGER VID HPL SJÖVIK

OBJEKTNUMMER / KM
174908

BESTÄLLARE
TRAFIKVERKET

LEVERANTÖR
AFRY

SKAPAD AV
Y ZAHEDI

UPPDRAGSNUMMER
174908

GODKÄND AV
E JOHANSSON

RITNINGSTYP
SEKTIONS-RITNING

TEKNIKOMRÅDE / INNEHÅLL
T VÄGUTFORMNING OCH TRAFIK

BESKRIVNING
NORMALSEKTION-ÅTGÄRD B NORRA

SKALA
1:20 1:50

FORMAT
A1

FÖRVALTNINGSNUMMER

RITNINGSNUMMER
101T0401

BLAD

NÄSTA BLAD

BET