



LÄNGSGÅENDE KANTSTÖD SKALA 1:10

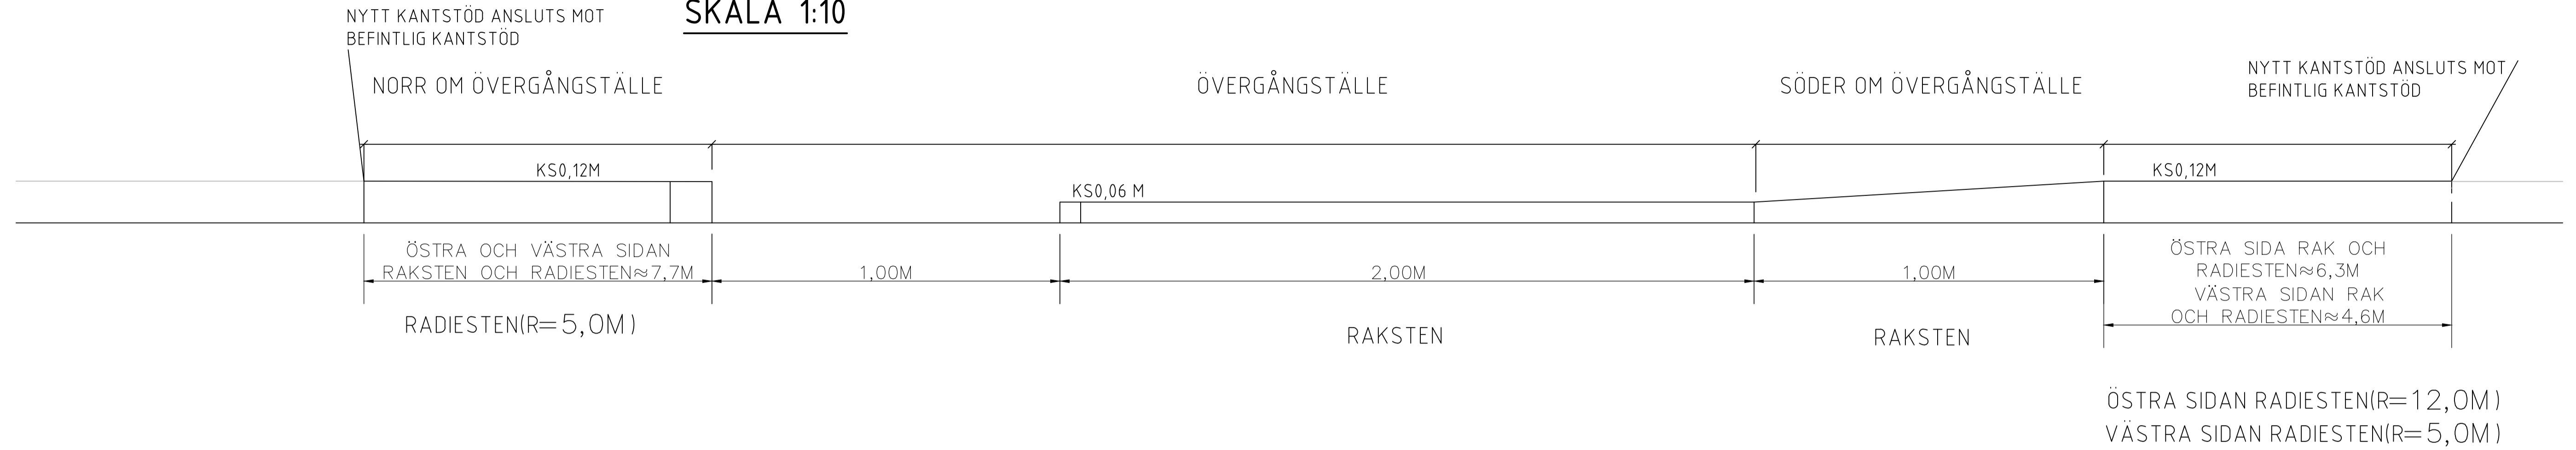


NORMALSEKTION-KANTSTÖD OCH RIKTNINGSGIVARE VID ÖVERGÅNGSSTÄLLE SKALA 1:20

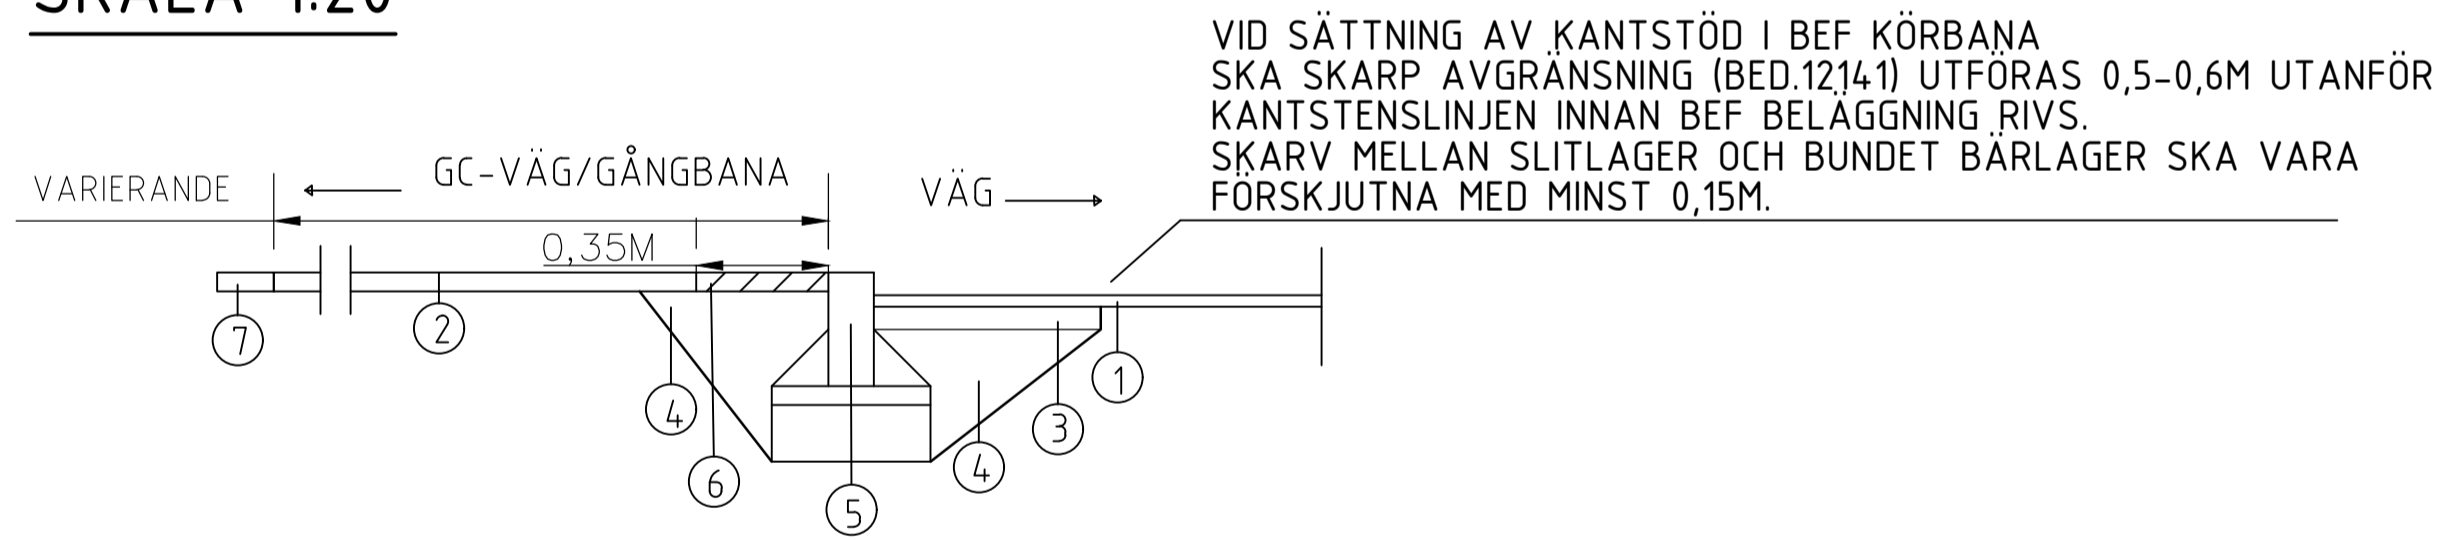


MATERIALABELL

NR	BENÄMNING	MATERIAL/TYP	MM	AMA-KOD
1	SLITLAGER	ABS11 B70/100	35	DCC. 24.12
2	SLITLAGER	ABT11 B160/220	50	DCC. 24.11
3	BUNDET BÄRLAGER	AG22 B160/220 (SKA LÄGGAS I TVÅ LAGER)	100	DCC. 2111
4	OBUNDET BÄRLAGER	KROSSAT BERG	VARIERANDE	DCB. 552
5	GRANITKANTSTÖD	TYP RV2 SÄTTS I OBUNDET MATERIAL, MOTSTÖD AV ASFALT	-	DEC. 12
6	MARKPLATTOR	BETONG/KUPOLPLATTOR	60/65	DCG. 21
7	STÖDREMSA	SLITLAGERGRUS	50	DCB.622

DETALJ: SEKTION I AVSMALNINGENS SMALASTE PUNKT SKALA 1:50

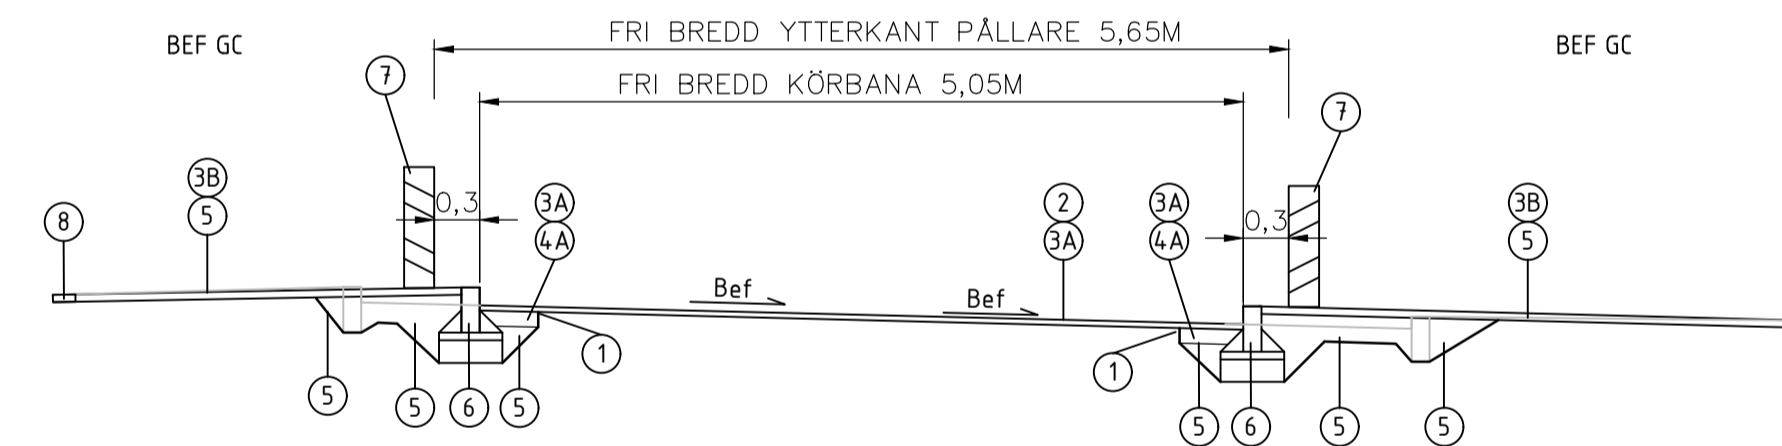

DETALJ: SEKTION I NOLLNIVÅUTJÄMNING VID ÖVERGÅNGSSTÄLLE SKALA 1:50

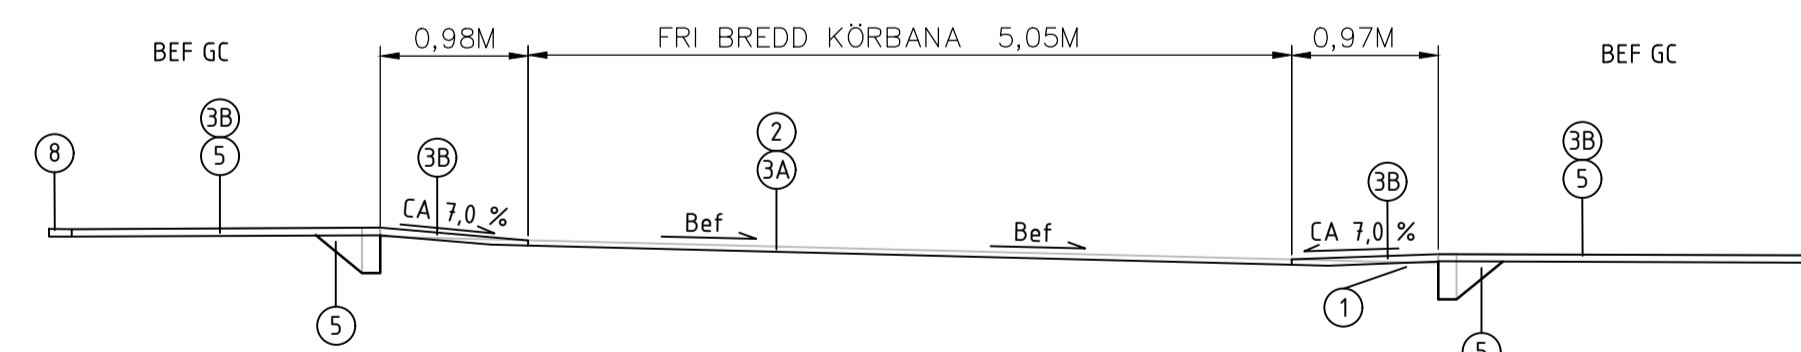

MATERIALABELL

NR	BENÄMNING	MATERIAL/TYP	MM	AMA-KOD
1	SKARP AVGRÄNSNING	-	-	BED.1214.1
2	FRÄSNING	BEFINTLIG BELÄGGNING	35	BED.1214.2
3A	SLITLAGER	ABS11 B70/100	35	DCC.24.12
3B	SLITLAGER	ABT11 B160/220	50	DCC.24.11
4A	BUNDET BÄRLAGER	AG22 B160/220 (SKA LÄGGAS I TVÅ LAGER)	100	DCC.2111
5	OBUNDET BÄRLAGER	KROSSAT BERG	VARIERANDE	DCB.552
6	GRANITKANTSTÖD	TYP RV2 SÄTTS I OBUNDET MATERIAL, MOTSTÖD AV ASFALT	-	DEC. 12
7	PÖLLARE	GUMMI	-	DEG.41 /DEG.47
8	STÖDREMSA	SLITLAGERGRUS	50	DCB.622

GRANSKNINGSSTATUS / SYFTE		FÖRFRÅGNINGSUNDERLAG	
HANDLINGSTYP		BYGGHANDLING	
DATUM	2024-02-02	LEVERANS / ÄNDRINGS-PM	
OBJEKT	E-LÄN TS OCH KOLL ÅTGÄRDER KROK		
DELOMRÅDE / BANDEL	1 VÄG 903/904 KROK		
ANLÄGGENDE	01 ÅTGÄRD B-PASSAGER VID HPL SJÖVIK		
OBJEKTNUMMER / KM	174908	KONSTRUKTIONSNUMMER	
BESTÄLLARE	TRAFIKVERKET	LEVERANTÖR	AFRY
SKAPAD AV	Y ZAHEDI	UPPDRAGSNUMMER	174908
GODKÄND AV	E JOHANSSON	ÄNDRING	
RITNINGSTYP	SEKTIONS-RITNING		
TEKNIKOMRÅDE / INNEHÅLL	T VÄGUTFORMNING OCH TRAFIK		
BESKRIVNING	NORMALSEKTION-ÅTGÄRD B SÖDRA		
SKALA	1:10, 1:20, 1:50	FORMAT	A1
RITNINGSNUMMER	101T0402	BLAD	NÄSTA BLAD BET