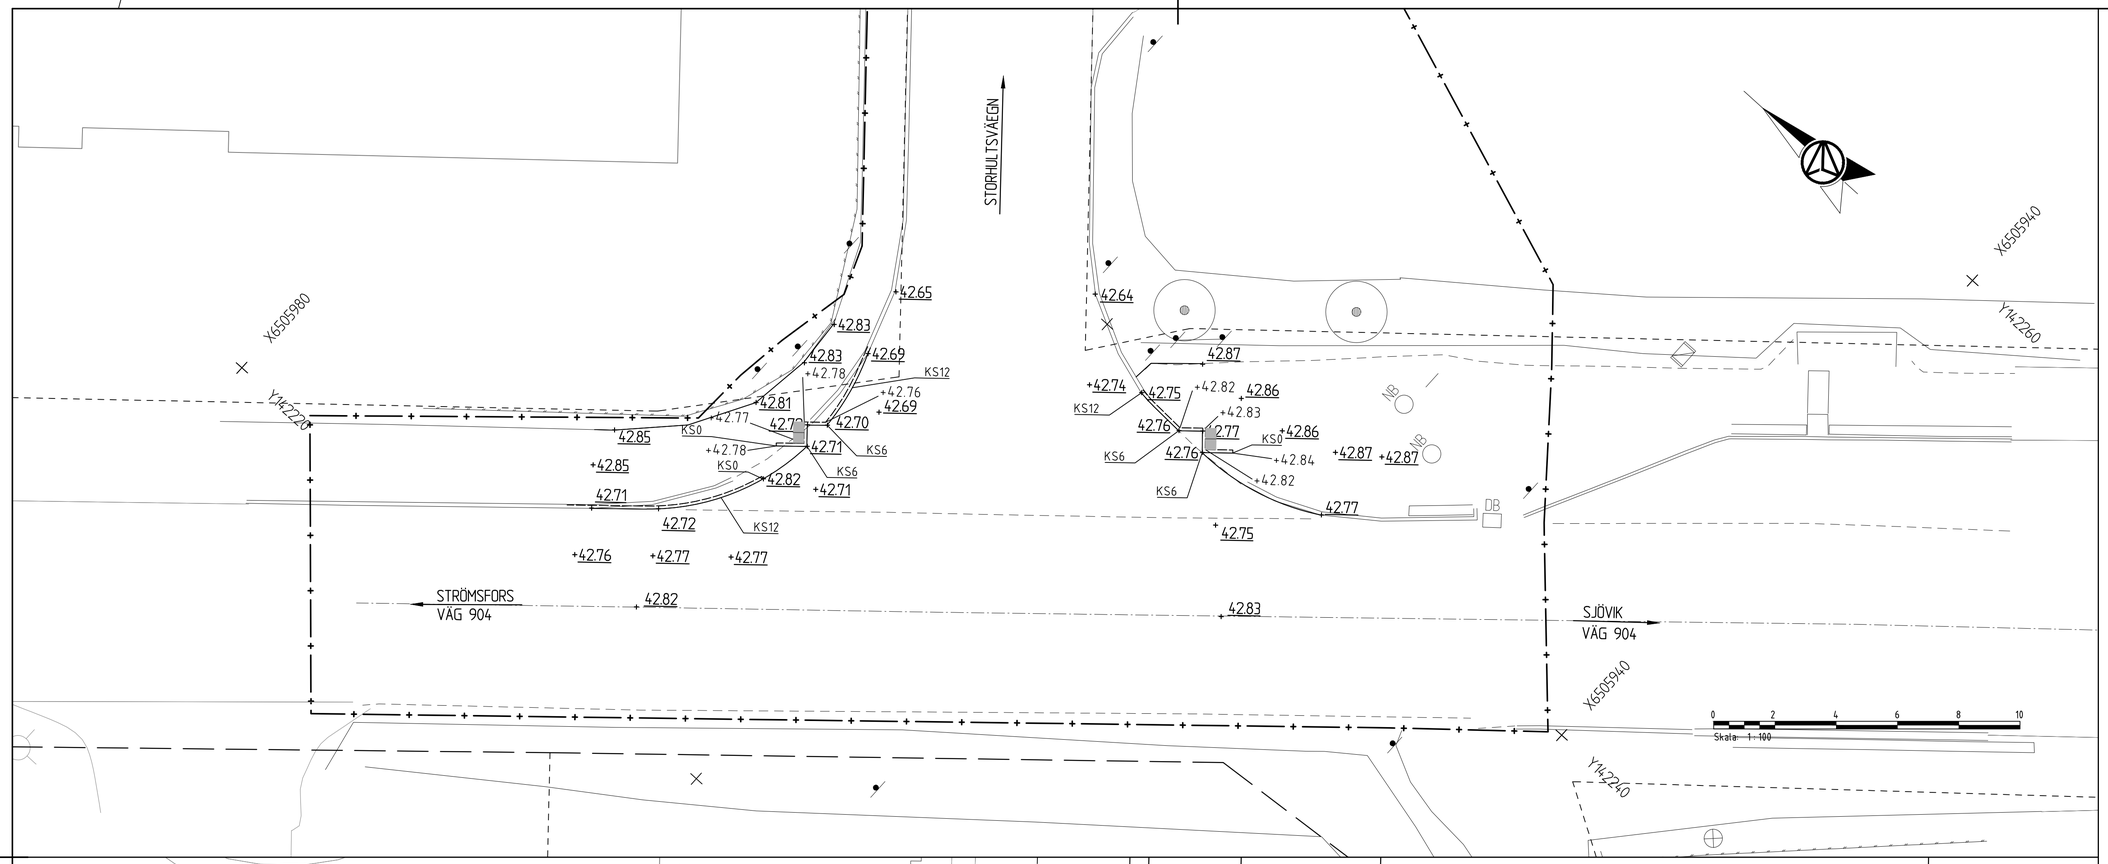

KOORDINATSYSTEM
PLANSYSTEM: SWEREF 99 16 30
HÖJDSYSTEM: RH 2000

TECKENFÖRKLARING

- NYTT SLITLAGER VÄG, DCC.2412
- NYTT SLITLAGER GC-VÄG, DCC.2411
- NYTT SLITLAGER FÄRGAD, DCC.2412
- TILLFÄLLIG GC-VÄG, BCB.7112
- BETONGMARKPLATTOR, DCG.21
- KANTSTÖD, DEC.12
- 00,00 PROJEKTERAD NY HÖJD
- 00,00 BEFINTLIG HÖJD SOM KVARSTÅR
- FASTIGHETSGRÄNS
- ARBETSOMRÅDESGRÄNS
- BEFINTLIGT NEDSTIGNINGSBRUNN
- BEFINTLIGT DAGVATTENBRUNN
- BEFINTLIGT AVSTÄNGNINGSVENTIL
- BEFINTLIGT ELSKÅP
- BEFINTLIGT TRAFIKSKYLT/VÄGMÄRKE

GRANSKNINGSSTATUS / SYFTE
FÖRFRÅGNINGSUNDERLAG

HANDLINGSTYP
BYGGHANDLING

DATUM
2024-02-02

LEVERANS / ÄNDRINGS-PM

OBJEKT
E-LÄN TS OCH KOLL
ÅTGÄRDER KROKEK

DELOMRÅDE / BANDEL
1 VÄG 903/904 KROKEK

ANLÄGGNINGDEL
02 ÅTGÄRD C-PASSAGE VID STORHULTSVÄGEN

OBJEKTNUMMER / KM
174908

KONSTRUKTIONSNUMMER

BESTÄLLARE
TRAFIKVERKET

LEVERANTÖR
AFRY

SKAPAD AV
I ANDERSSON

UPPDRAGSNUMMER
174908

GODKÄND AV
E JOHANSSON

AVDELNING

RITNINGSTYP
PLANRITNING

TEKNIKOMRÅDE / INNEHÅLL
T VÄGUTFORMNING OCH TRAFIK

BESKRIVNING
PLANRITNING-ÅTGÄRD C

SKALA
1:200

FORMAT
A1

FÖRVALTNINGSNUMMER

RITNINGSNUMMER
102T0201

BLAD

NÄSTA BLAD

BET

PLO: 2024-03-13 10:25 X:\1-PRJ\SE\D0124971 - TS ÅTGÄRDER KROKEK 343971\02_CAD\1_BHT\RITDEF\102T0201.DWG FREDRIK HORNWALL