



LÄNGSGÅENDE KANTSTÖD
SKALA 1:20

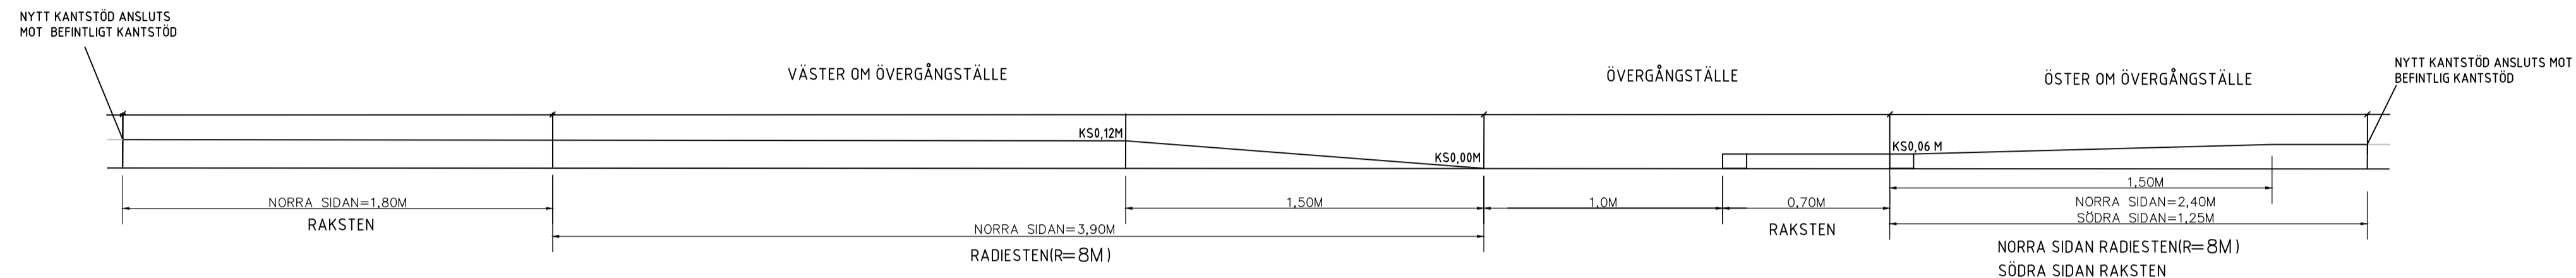

NORMALSEKTION-KANTSTÖD OCH RIKTNINGSGIVARE VID ÖVERGÅNSSTÄLLE
SKALA 1:20

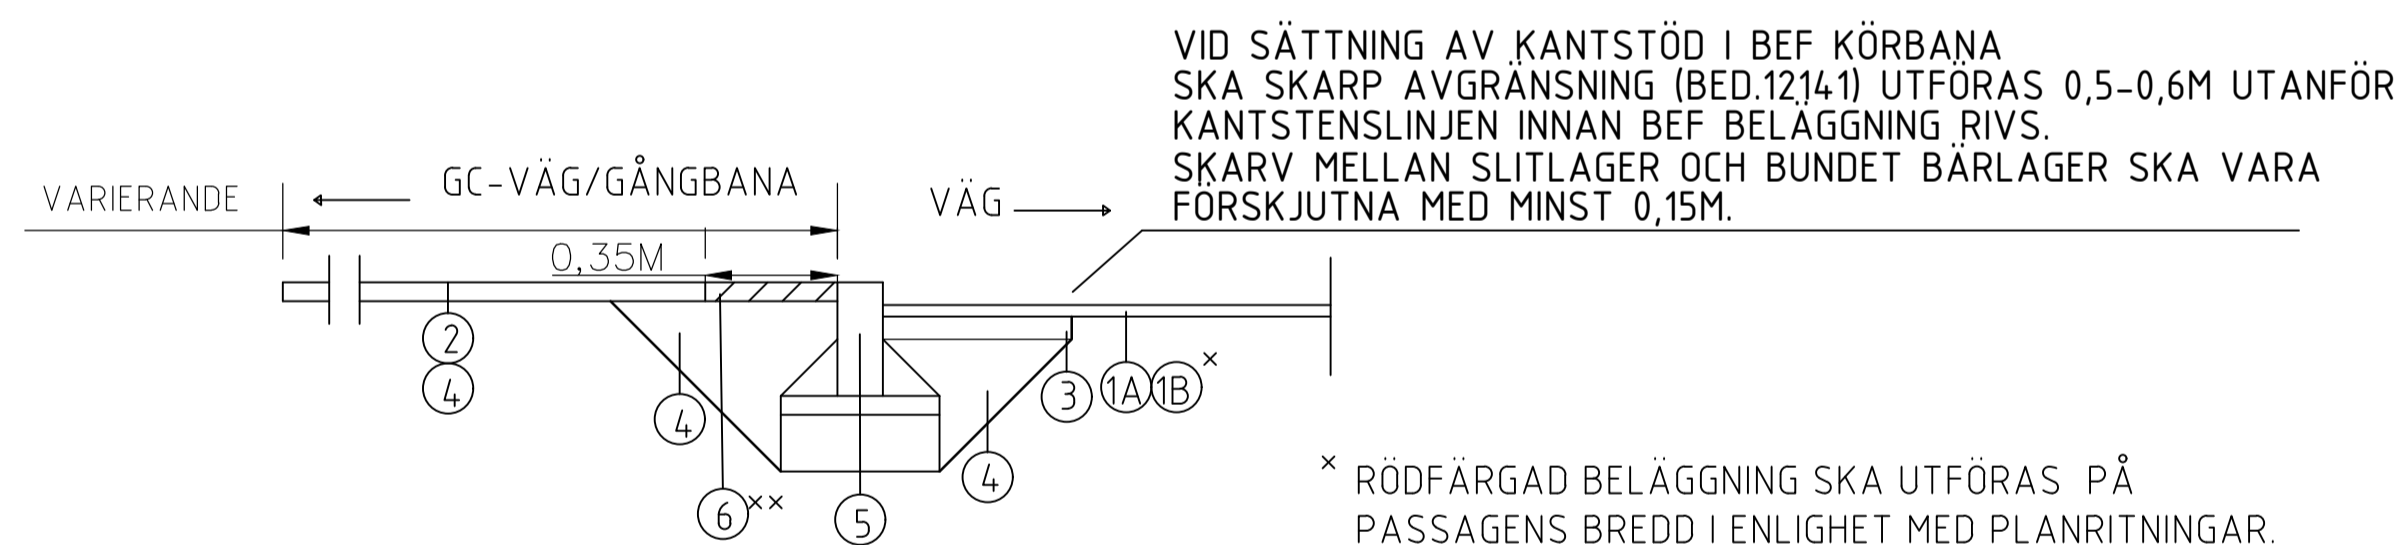

* RÖDFÄRGAD BELÄGGNING SKA UTFÖRAS PÅ PASSAGENS BREDD I ENLIGHET MED PLANRITNINGAR.

** PLATTOR UTFÖRS LÄNGS KANTSTÖD FÖR DEN TVÄRGÅENDE RIKTNINGSGIVAREN I ENLIGHET MED PLANRITNINGAR.

MATERIALABELL

NR	BENÄMNING	MATERIAL/TYP	MM	AMA-KOD
1A	SLITLAGER	ABT11 B70/100- RÖDFÄRGAD	35	DCC. 24.11
1B	SLITLAGER	ABS11 B70/100	35	DCC. 24.12
2	SLITLAGER	ABT11 B160/220	50	DCC. 24.11
3	BUNDET BÄRLAGER	AG22 B160/220 (SKA LÄGGAS I TVÅ LAGER)	100	DCC. 2111
4	OBUNDET BÄRLAGER	KROSSAT BERG	VARIERANDE	DCB. 552
5	GRANITKANTSTÖD	TYP RV2 SÄTTS I OBUNDET MATERIAL, MOTSTÖD AV ASFALT	-	DEC. 12
6	MARKPLATTOR	BETONG/KUPOLPLATTOR	60/65	DCG. 21

GRANSKNINGSSTATUS / SYFTE		FÖRFRÅGNINGSUNDERLAG	
HANDLINGSTYP		BYGGHANDLING	
DATUM	2024-02-02	LEVERANS / ÄNDRINGS-PM	
OBJEKT	E-LÄN TS OCH KOLL ÅTGÄRDER KROKEK		
DELOMRÅDE / BANDEL	1 VÄG 903/904 KROKEK		
ANLÄGGNINGSDDEL	02 ÅTGÄRD C-PASSAGE VID STORHULTSVÄGEN		
OBJEKTNUMMER / KM	174908	KONSTRUKTIONNUMMER	
BESTÄLLARE	TRAFIKVERKET	LEVERANTÖR	AFRY
SKAPAD AV	I ANDERSSON	UPPDRAGSNUMMER	174908
GODKÄND AV	E JOHANSSON	AVDELNING	
RITNINGSTYP	SEKTIONS-RITNING		
TEKNIKOMRÅDE / INNEHÅLL	T VÄGUTFORMNING OCH TRAFIK		
BESKRIVNING	NORMALSEKTION-ÅTGÄRD C		
SKALA	1:20	FORMAT	A1
RITNINGNUMMER	102T0401	FÖRVALTNINGSNUMMER	
BLAD		NÄSTA BLAD	BET