




PASSAGE ÖVER IDUNVÄGEN
SKALA 1:20

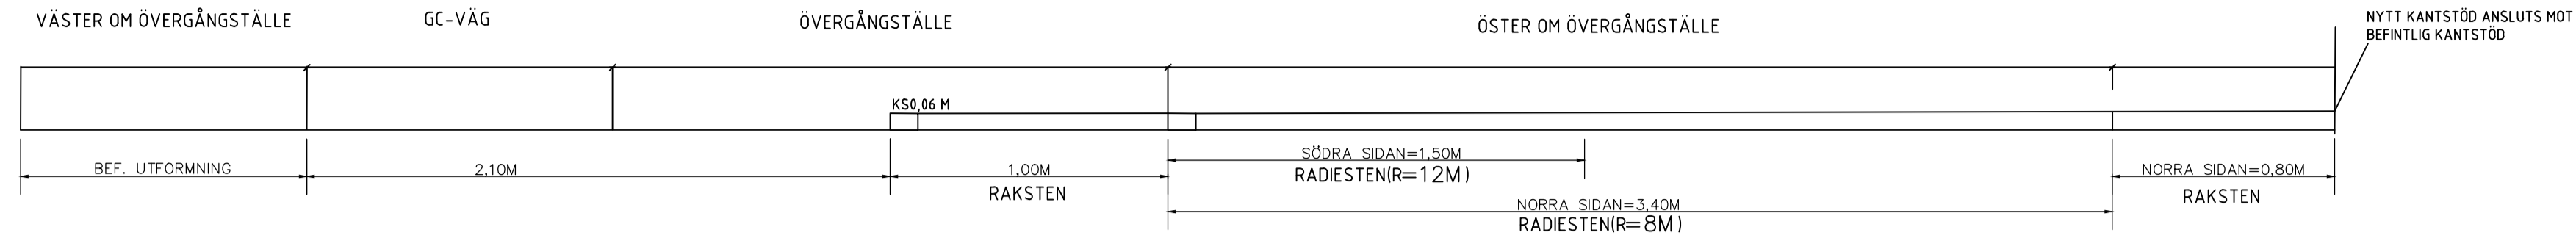


PASSAGE ÖVER SJÖVIKSVÄGEN- ÖSTRA SIDAN
SKALA 1:20

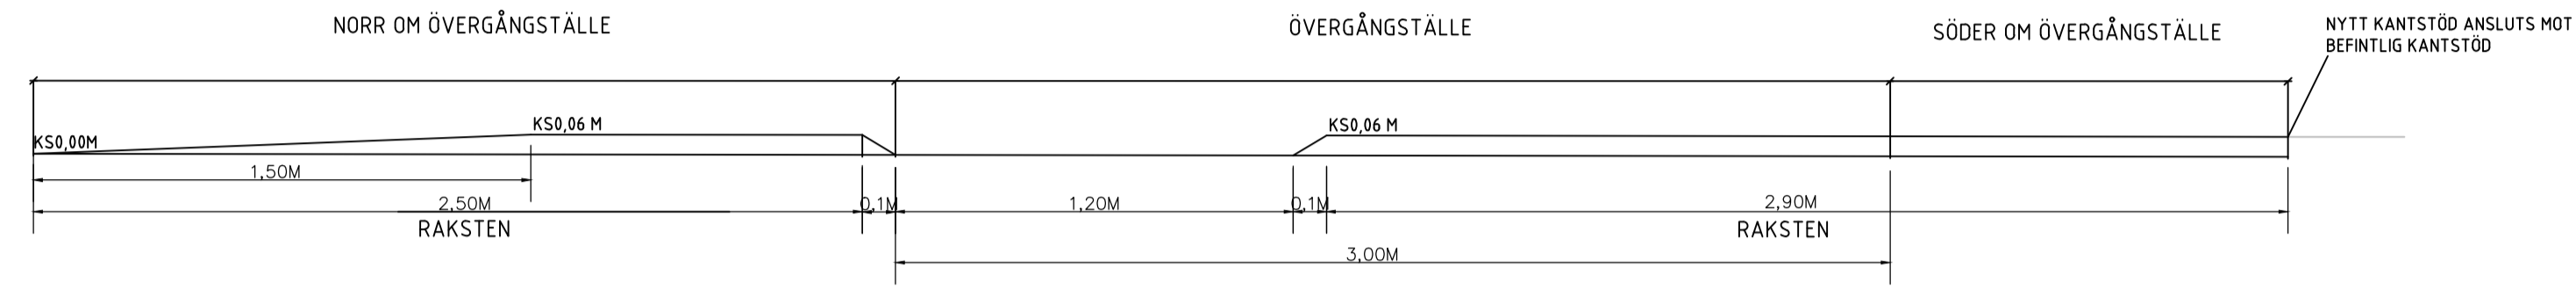

PASSAGE ÖVER SJÖVIKSVÄGEN- VÄSTRA SIDAN
SKALA 1:20

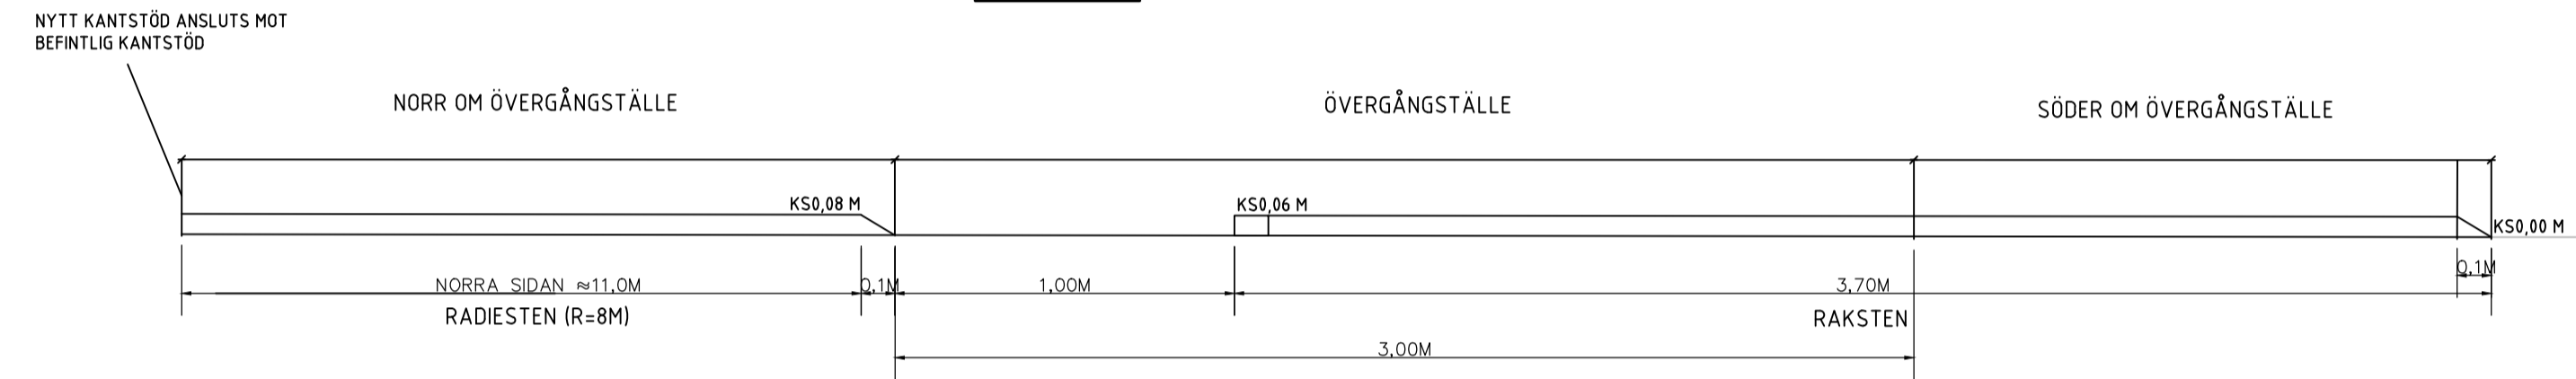

NORMALSEKTION-KANTSTÖD OCH RIKTNINGSGIVARE VID ÖVERGÅNGSTÄLLE
SKALA 1:20

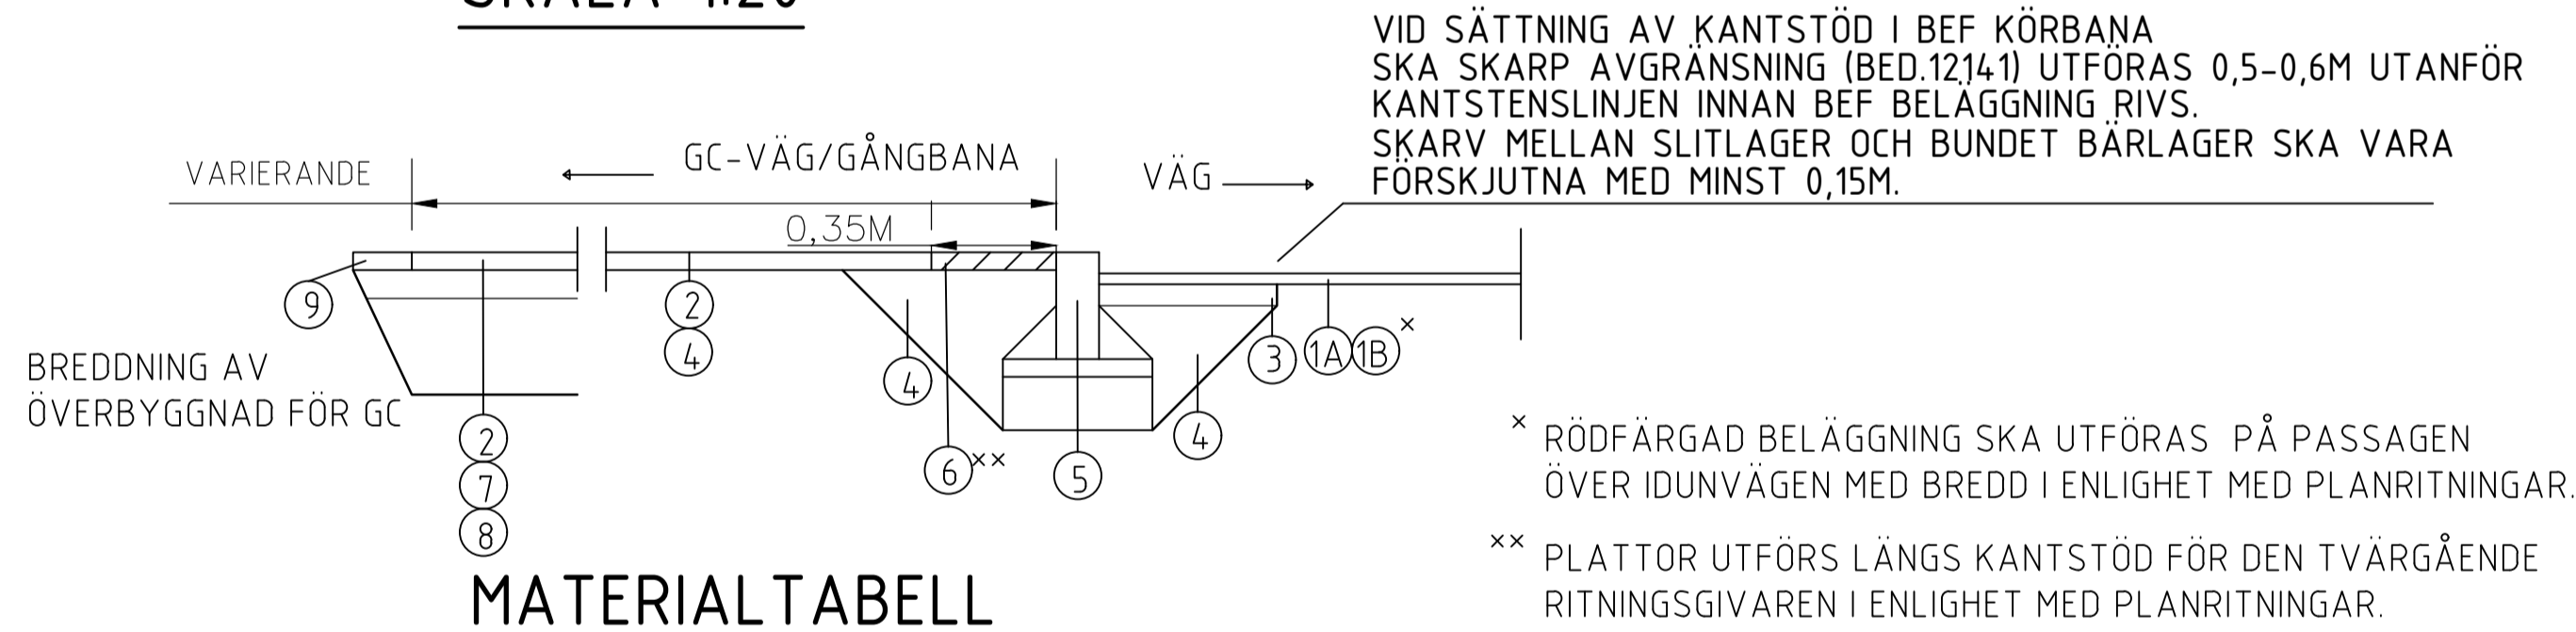

MATERIALTABELL

NR	BENÄMNING	MATERIAL/TYP	MM	AMA-KOD
1A	SLITLAGER	ABT11 B70/100- RÖDFÄRGAD	35	DCC. 2411
1B	SLITLAGER	ABS11 B70/100	35	DCC. 2412
2	SLITLAGER	ABT11 B160/220	50	DCC. 2411
3	BUNDET BÄRLAGER	AG22 B160/220 (SKA LÄGGAS I TVÅ LAGER)	100	DCC. 2111
4	OBUNDET BÄRLAGER	KROSSAT BERG	VARIERANDE	DCB. 552
5	GRANITKANTSTÖD	TYP RV2 SÄTTS I OBUNDET MATERIAL, MOTSTÖD AV ASFALT	-	DEC. 12
6	MARKPLATTOR	BETONG/KUPOLPLATTOR	60/65	DCG. 21
7	OBUNDET BÄRLAGER	KROSSAT BERG	80	DCB. 312
8	FÖRSTÄRKNINGSLAGER	KROSSAT BERG	270	DCB. 212
9	STÖDREMSA	SLITLAGERGRUS	50	DCB. 622

GRANSKINGSSTATUS / SYFTE
FÖRFRÅGNINGSUNDERLAG

HANDLINGSTYP
BYGGHANDLING

DATUM
2024-02-02

LEVERANS / ÄNDRINGS-PM

OBJEKT
E-LÄN TS OCH KOLL ÅTGÄRDER KROKEK

DELOMRÅDE / BANDEL
1 VÄG 903/904 KROKEK

ANLÄGGNINGSDEL
03 ÅTGÄRD D-PASSAGE VID IDUNVÄGEN

OBJEKTNUMMER / KM
174908

KONSTRUKTIONSNUMMER

BESTÄLLARE
TRAFIKVERKET

LEVERANTÖR
AFRY

SKAPAD AV
I ANDERSSON

UPPDRAGSNUMMER
174908

GODKÄND AV
E JOHANSSON

AVDELNING

RITNINGSTYP
SEKTIONS-RITNING

TEKNIKOMRÅDE / INNEHÅLL
T VÄGUTFORMNING OCH TRAFIK

BESKRIVNING
NORMALSEKTION-ÅTGÄRD D

SKALA
1:20

FORMAT
A1

FÖRVALTNINGSNUMMER

RITNINGSNUMMER
103T0401

BLAD

NÄSTA BLAD

BET