



SKALA 1:10

LÄNGSGÅENDE KANTSTÖD

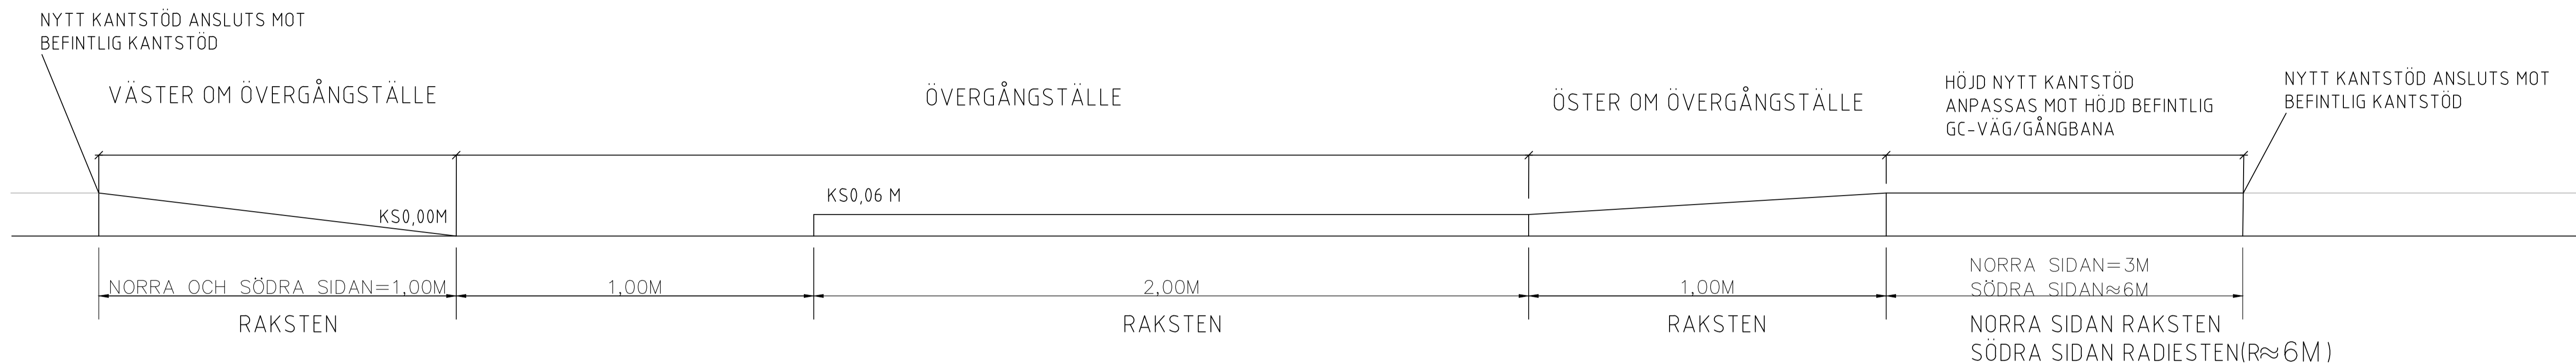

DETALJ: SEKTION I AVSMALNINGENS SMALASTE PUNKT SKALA 1:50

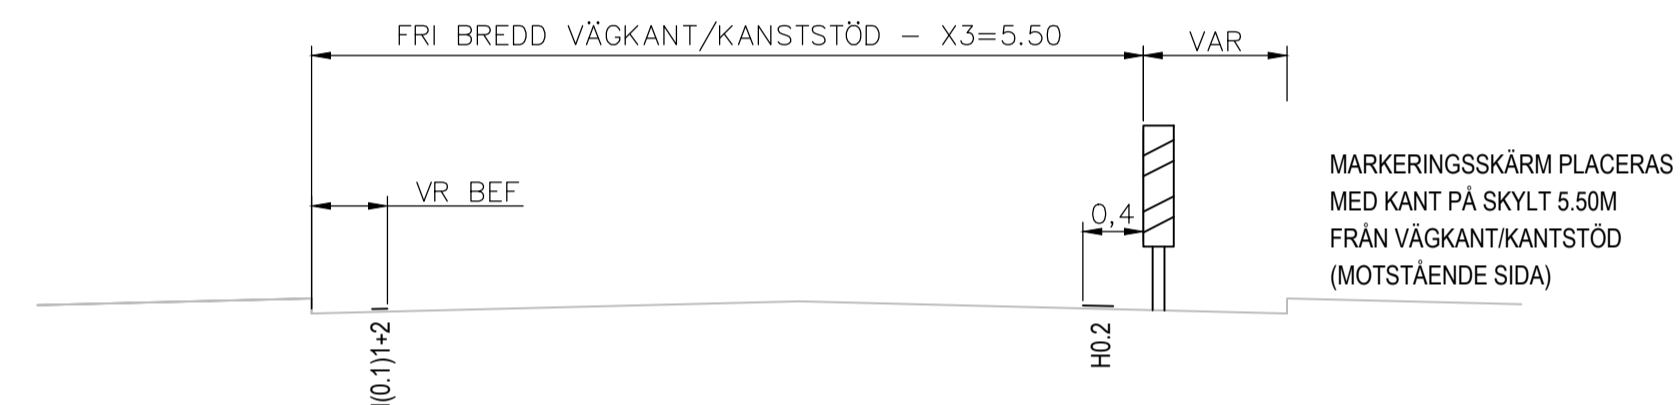


DETALJ: X3 VID AVSMALNINGENS BÖRJAN SKALA 1:50



SKALA 1:20

NORMALSEKTION

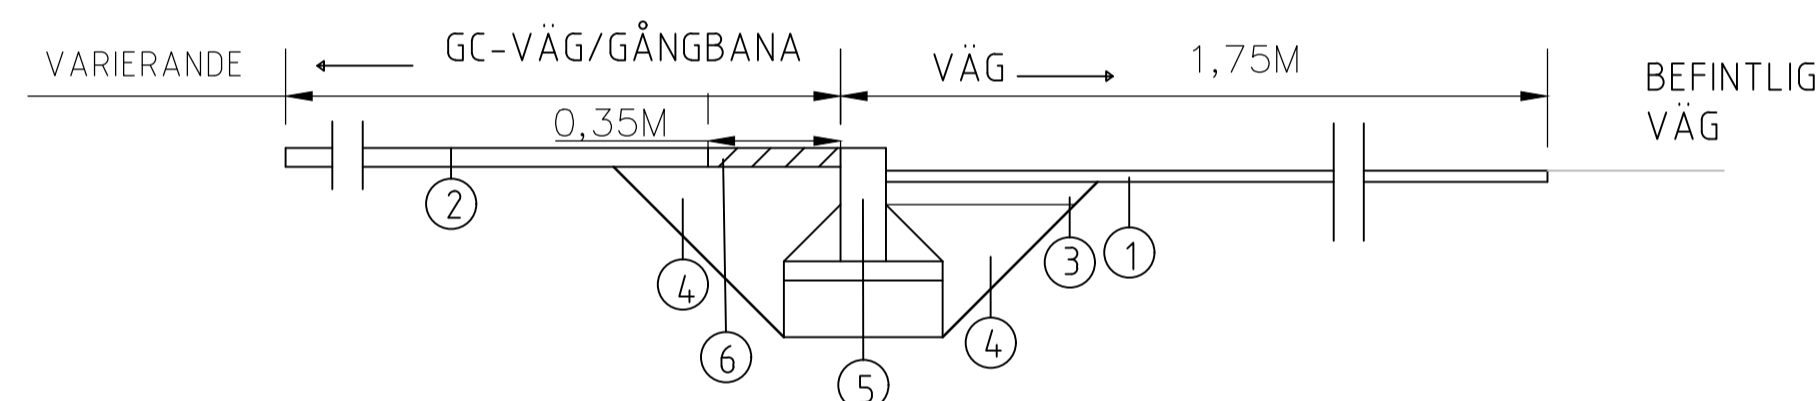

MATERIALTABELL

NR	BENÄMNING	MATERIAL/TYP	MM	AMA-KOD
1	SLITLAGER	ABS11 B70/100	35	DCC. 24.12
2	SLITLAGER	ABT11 B160/220	50	DCC. 24.11
3	BUNDET BÄRLAGER	AG22 B180/220 (SKA LÄGGAS I TVÅ LAGER)	100	DCC. 2111
4	OBUNDET BÄRLAGER	KROSSAT BERG	VARIERANDE	DCB. 552
5	GRANITKANTSTÖD	TYP RV2 SÄTTS I OBUNDET MATERIAL, MOTSTÖD AV ASFALT	-	DEC. 12
6	MARKPLATTOR	BETONG/KUPOLPLATTOR	60/65	DCG. 21

GRANSKNINGSSTATUS / SYFTE		FÖRFRÅGNINGSUNDERLAG	
HANDLINGSTYP		BYGGHANDLING	
DATUM	2023-10-18	LEVERANS / ÄNDRINGS-PM	
OBJEKT	E-LÄN TS OCH KOLL ÅTGÄRDER KROKEK		
DELOMRÅDE / BANDEL	1 VÄG 903/904 KROKEK		
ANLÄGGNINGSDEL	05 ÅTGÄRD F-PASSAGE VID HAGTORNSVÄGEN		
OBJEKTNUMMER / KM	174908	KONSTRUKTIONSNUMMER	
BESTÄLLARE	TRAFIKVERKET	LEVERANTÖR	AFRY
SKAPAD AV	Y ZAHEDI	UPPDRAGSNUMMER	174908
GODKÄND AV	E JOHANSSON	AVDELNING	
RITNINGSTYP	SEKTIONS-RITNING		
TEKNIKOMRÅDE / INNEHÅLL	T VÄGUTFORMNING OCH TRAFIK		
BESKRIVNING	NORMALSEKTION-ÅTGÄRD F		
SKALA	1:10, 1:20, 1:50	FORMAT	A1
RITNINGSNUMMER	1 05 T 04 01	BLAD	NÄSTA BLAD BET