


LÄNGSGÅENDE KANTSTÖD NORRA SIDAN

SKALA 1:10




LÄNGSGÅENDE KANTSTÖD SÖDRA SIDAN

SKALA 1:10

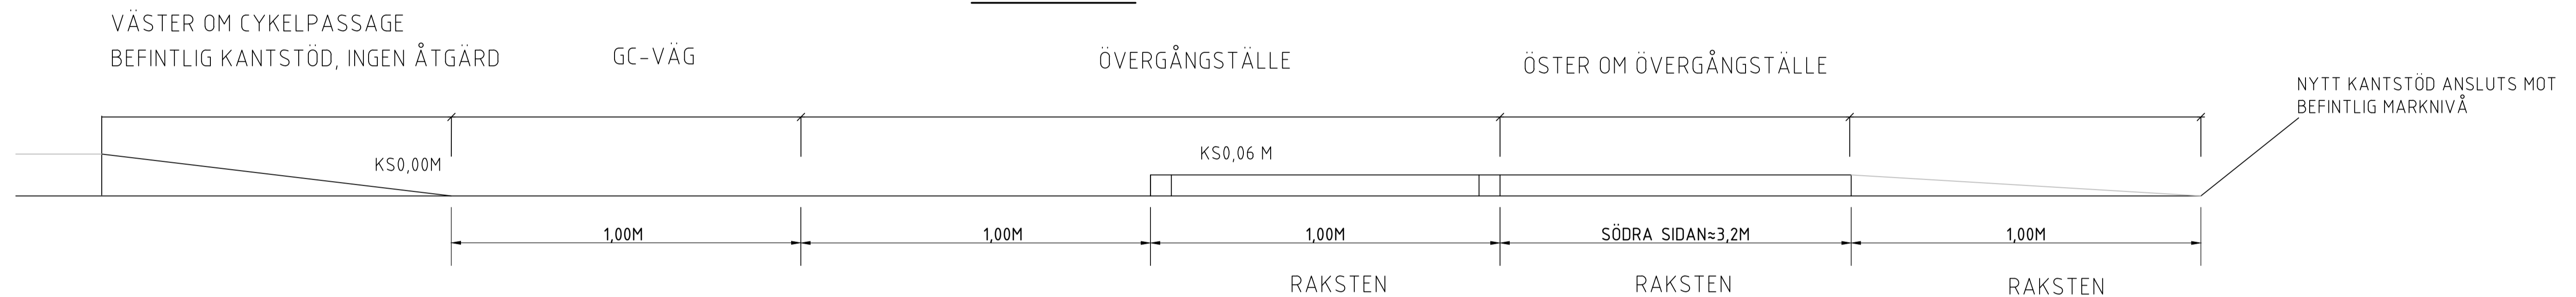

NORMALSEKTION-KANTSTÖD OCH RIKTNINGSGIVARE VID ÖVERGÅNGSTÄLLE

SKALA 1:20

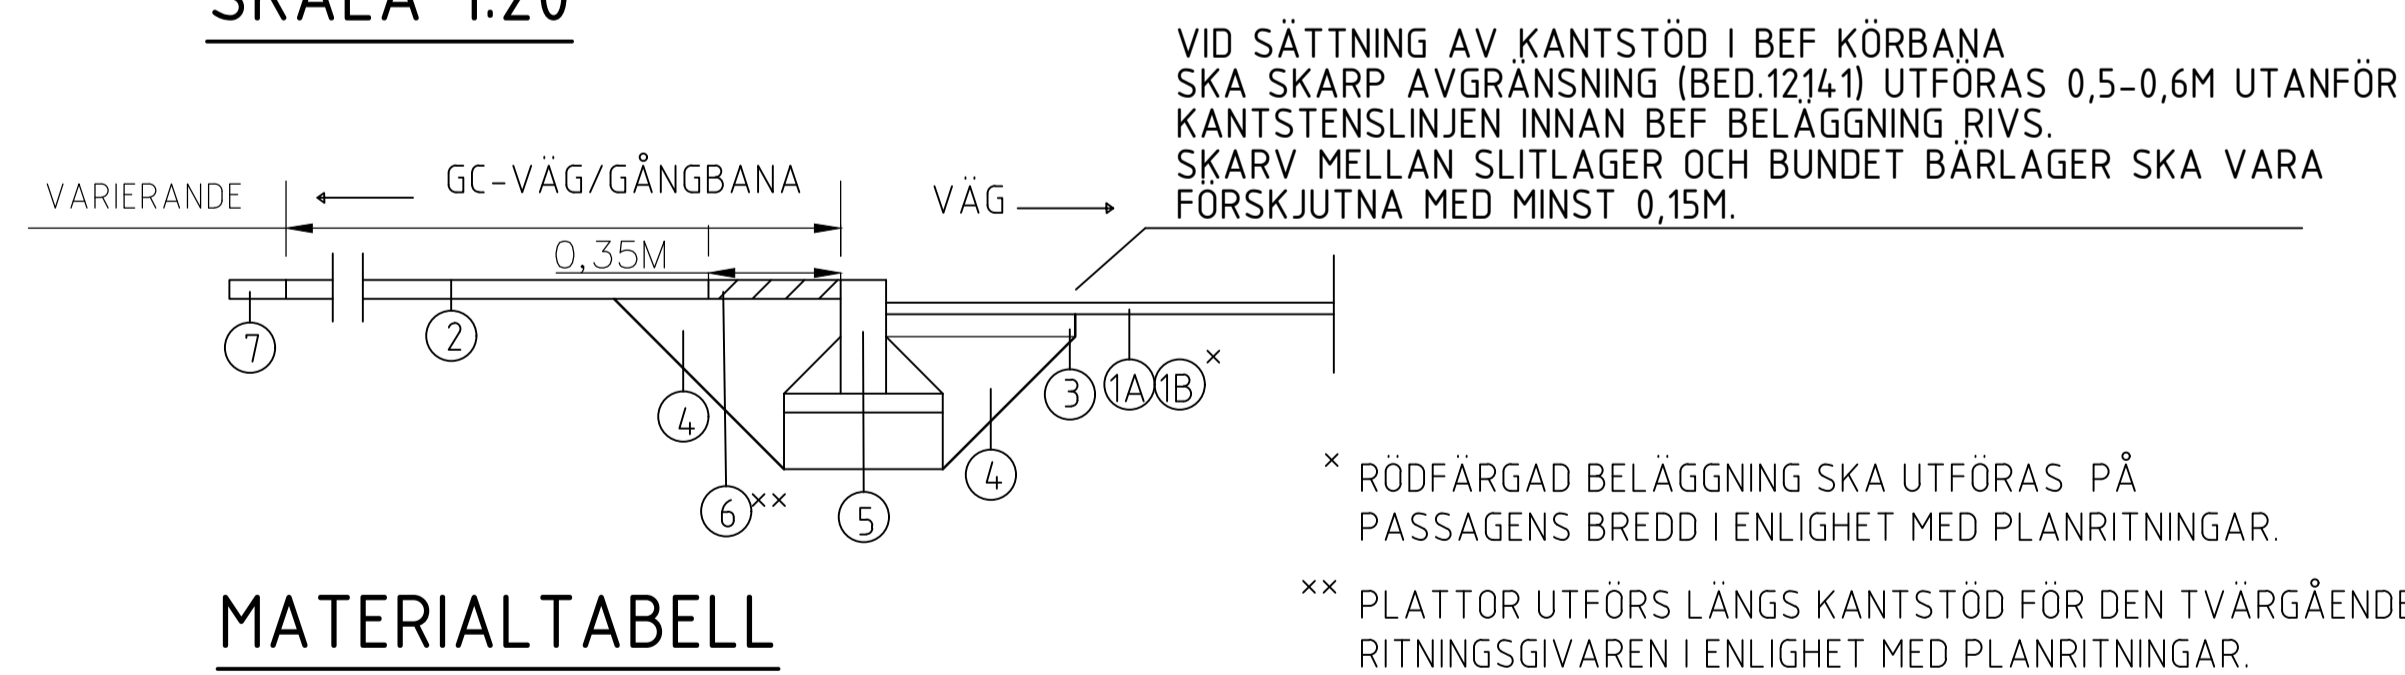

MATERIALTABELL

NR	BENÄMNING	MATERIAL/TYP	MM	AMA-KOD
1A	SLITLAGER	ABT11 B70/100- RÖDFÄRGAD	35	DCC. 2411
1B	SLITLAGER	ABS11 B70/100	35	DCC. 2412
2	SLITLAGER	ABT11 B160/220	50	DCC. 2411
3	BUNDET BÄRLAGER	AG22 B160/220 (SKA LÄGGAS I TVÅ LAGER)	100	DCC. 2111
4	OBUNDET BÄRLAGER	KROSSAT BERG	VARIERANDE	DCB. 552
5	GRANITKANTSTÖD	TYP RV2 SÄTTS I OBUNDET MATERIAL, MOTSTÖD AV ASFALT	-	DEC. 12
6	MARKPLATTOR	BETONG/KUPOLPLATTOR	60/65	DCG. 21
7	STÖDREMSA	SLITLAGERGRUS	50	DCB.622

GRANSKNINGSSTATUS / SYFTE		FÖRFRÅGNINGSUNDERLAG	
HANDLINGSTYP		BYGGHANDLING	
DATUM	2024-02-02	LEVERANS / ÄNDRINGS-PM	
OBJEKT	E-LÄN TS OCH KOLL ÅTGÄRDER KROKEK		
DELOMRÅDE / BANDEL	1 VÄG 903/904 KROKEK		
ANLÄGGNINGSDEL	06 ÅTGÄRD G-PASSAGE VID HYTTAVÄGEN		
OBJEKTNUMMER / KM	174908	KONSTRUKTIONSNUMMER	
BESTÄLLARE	TRAFIKVERKET	LEVERANTÖR	AFRY
SKAPAD AV	Y ZAHEDI	UPPDRAGSNUMMER	174908
GODKÄND AV	E JOHANSSON	AVDELNING	
RITNINGSTYP	SEKTIONS-RITNING		
TEKNIKOMRÅDE / INNEHÅLL	T VÄGUTFORMNING OCH TRAFIK		
BESKRIVNING	NORMALSEKTION-ÅTGÄRD G		
SKALA	1:20 1:10	FORMAT	A1
RITNINGSNUMMER	106T0401	BLAD	NÄSTA BLAD BET