




TYPSEKTION A1
LINJE 230-GC
SEKT. 0/000 -0/090

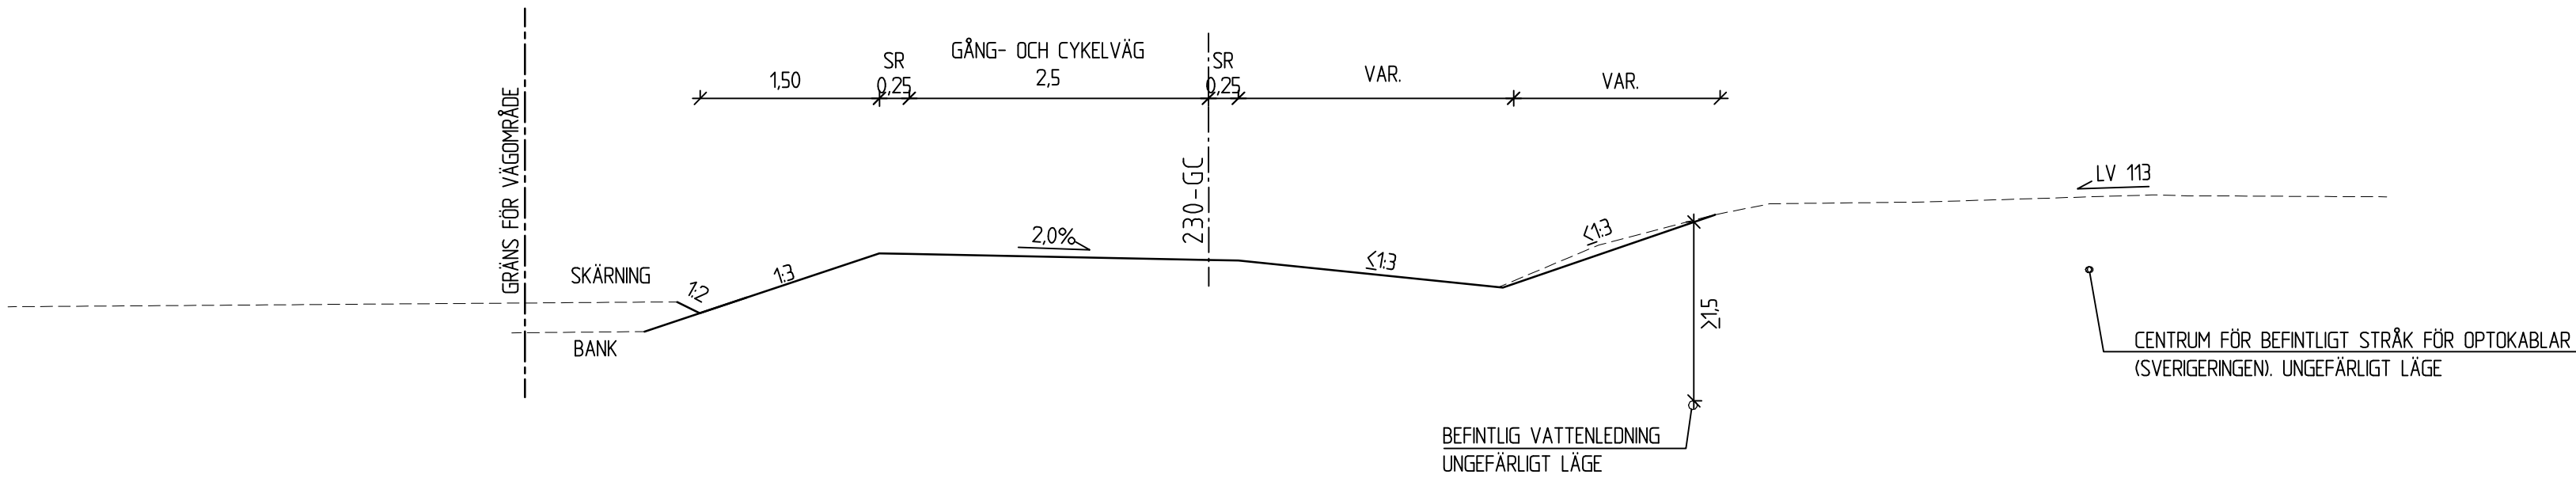


TYPSEKTION A2
LINJE 230-GC
SEKT. 0/090 -0/280

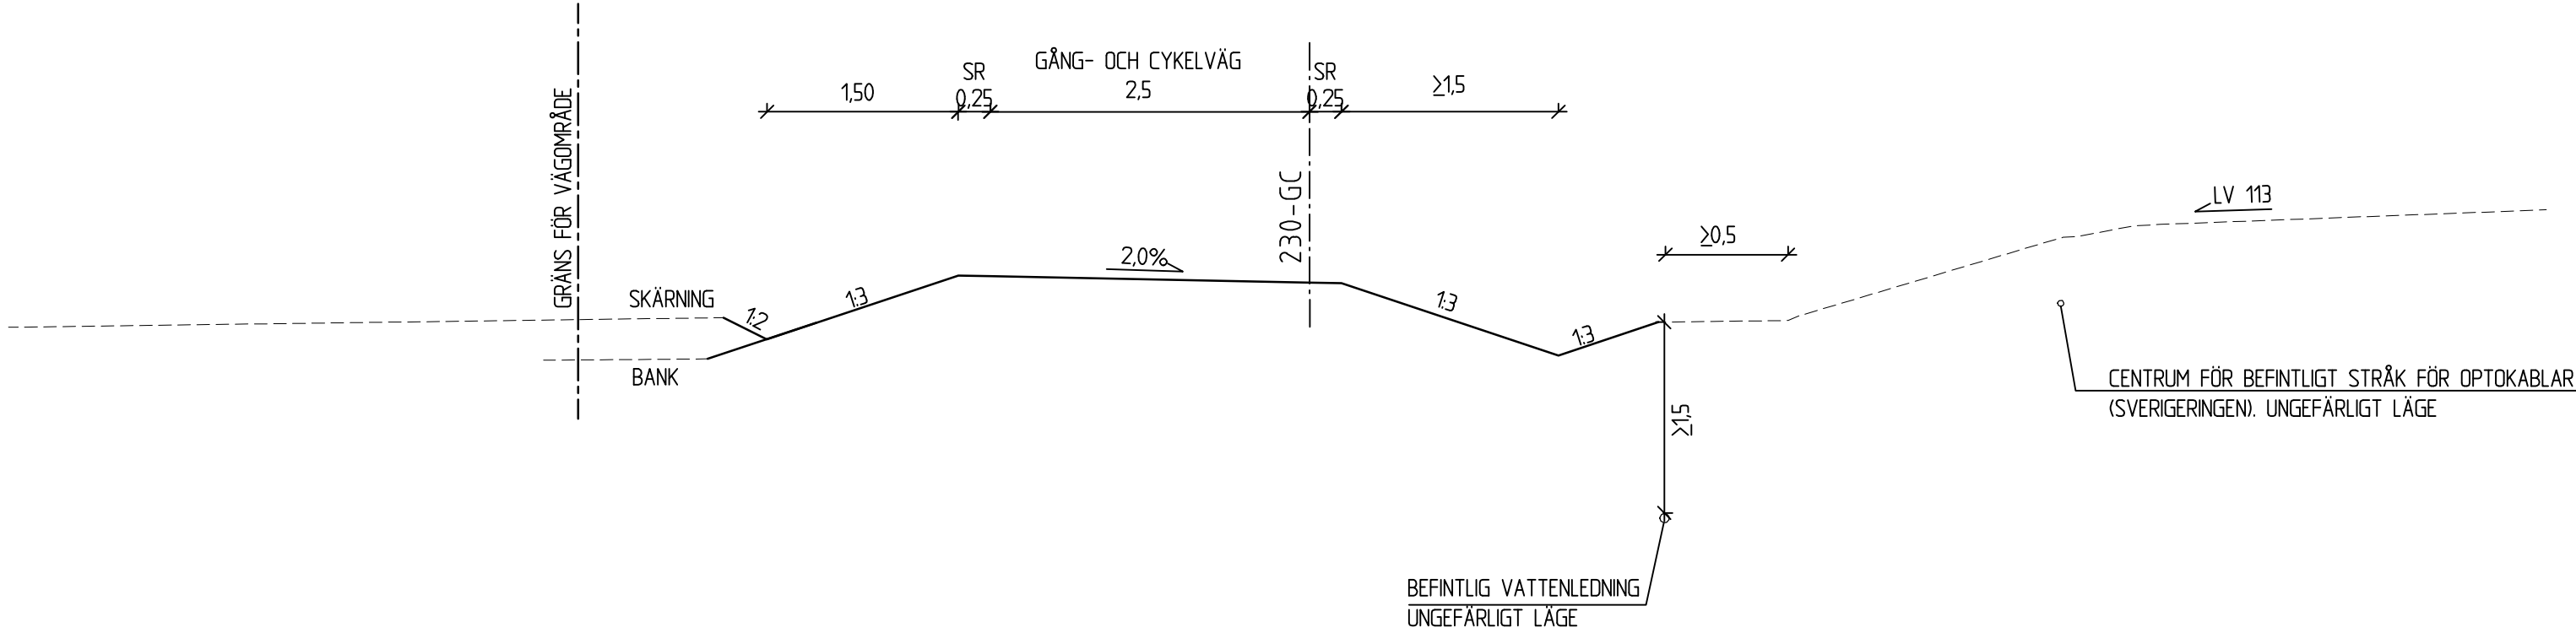

TYPSEKTION B
LINJE 230-GC
SEKT. 0/310-0/390, 0/598 -0/690,
0/790-0/820,0/880-1/050,
1/120-1/410, 2/360-2/450,
2/487-2/788,
2/928-3/024

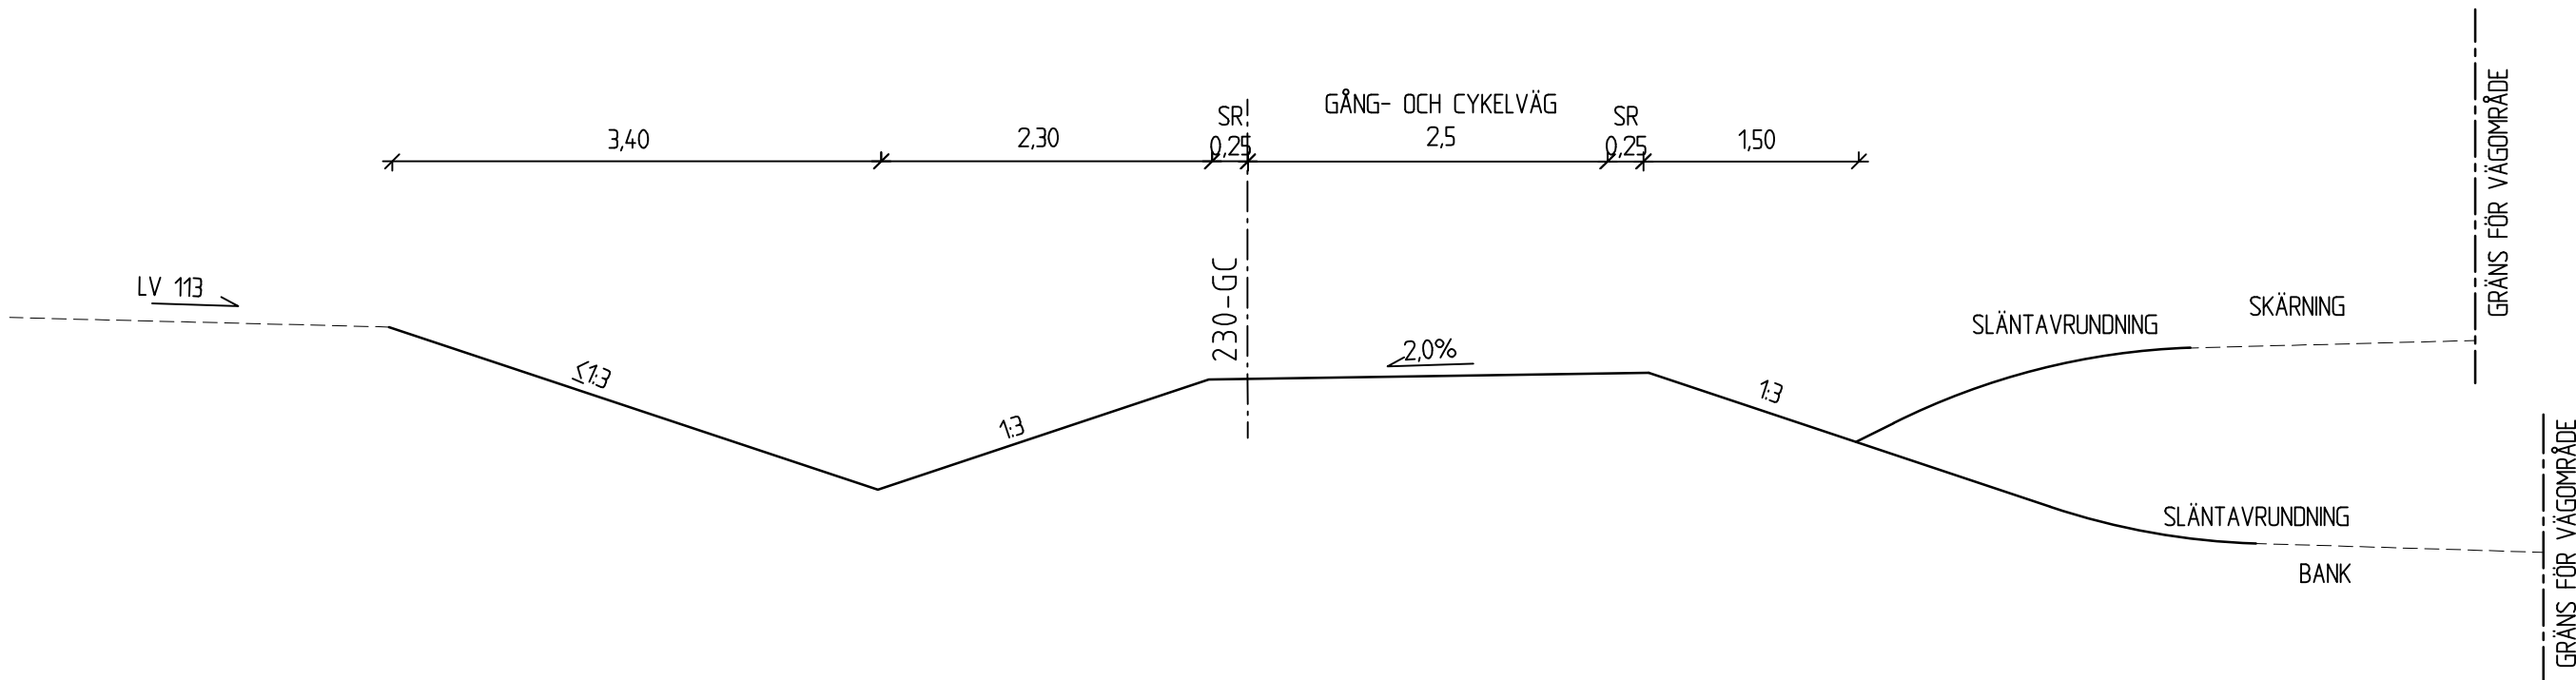

TYPSEKTION C
LINJE 230-GC
0/450 -0/560

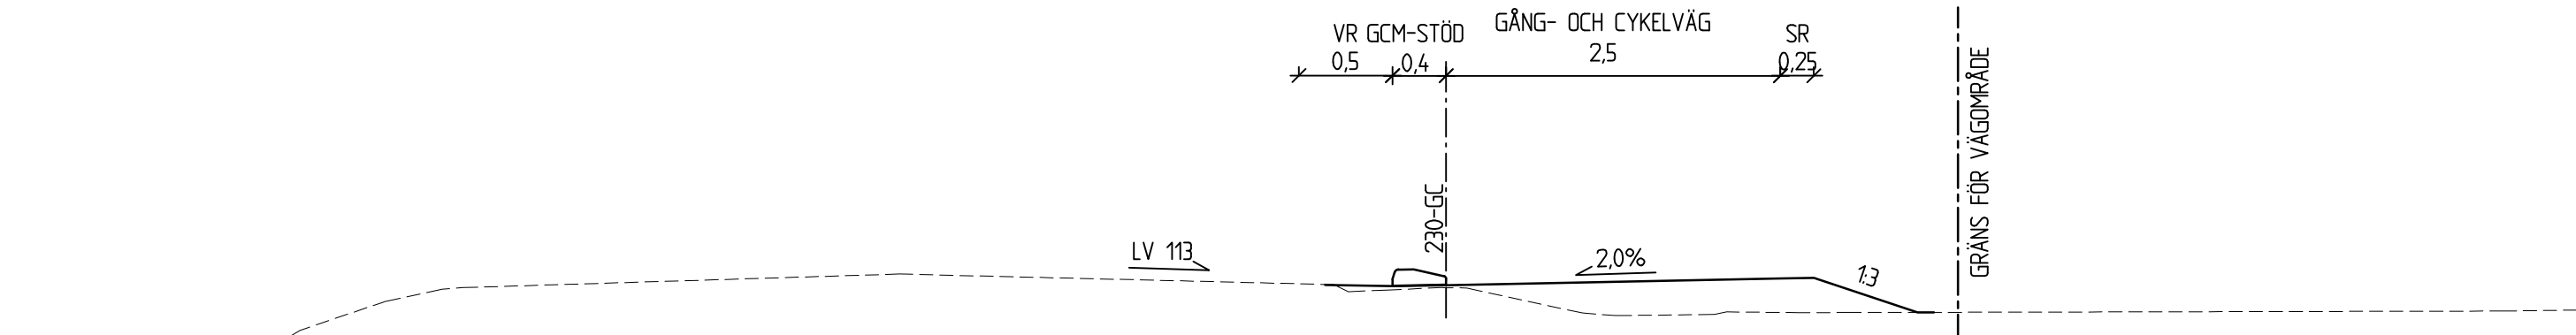


TECKENFÖRKLARING


----- BEFINTLIG MARK
----- NY ANLÄGGNING

TYP AV PLAN		VÄGPLAN	
GRANSKNINGSSTATUS / SYFTE			
HANDLINGSTYP			
GRANSKNINGSHANDLING			
DATUM		LEVERANS / ÄNDRINGS-PM	
2022-11-03			
OBJEKT			
VÄG 113, STABBARP-BOSARP NY GC-VÄG			
DELOMRÅDE / BANDEL			
2 STABBARP - ÖSLÖV			
ANLÄGGNINGSDEL			
0 GEMENSAMT			
OBJEKTNUMMER / KM		KONSTRUKTIONSNUMMER	
165028			
BESTÄLLARE		LEVERANTÖR	
 TRAFIKVERKET		Norconsult 	
SKAPAD AV		UPPDRAGSGNUMMER	
M KARLSSON		1061702	
GODKÄND AV		AVDELNING	
A-K JOSEFSSON		VÄG & JVG	
RITNINGSTYP			
SEKTION			
TEKNIKOMRÅDE / INNEHÅLL			
VÄGUTFORMNING OCH TRAFIK			
BESKRIVNING			
TYPSEKTIONER			
LINJE 230-GC			
1, A2, B, C			
SKALA		FORMAT	
1:50		A1	
RITNINGSGRUPP		FÖRVALTNINGSNUMMER	
2 00 T 04 01			
BLAD		NÄSTA BLAD	
01		02	
BET			


TYPSEKTION D1
LINJE 230-GC
GRUNT DIKE
SEKT. 0/390-0/430, 0/560-0/598
0/690 -0/720, 0/760-0/790,
0/820-0/880, 1/697-1/720,
2/075-2/095, 2/252-2/287,
2/900-2/928

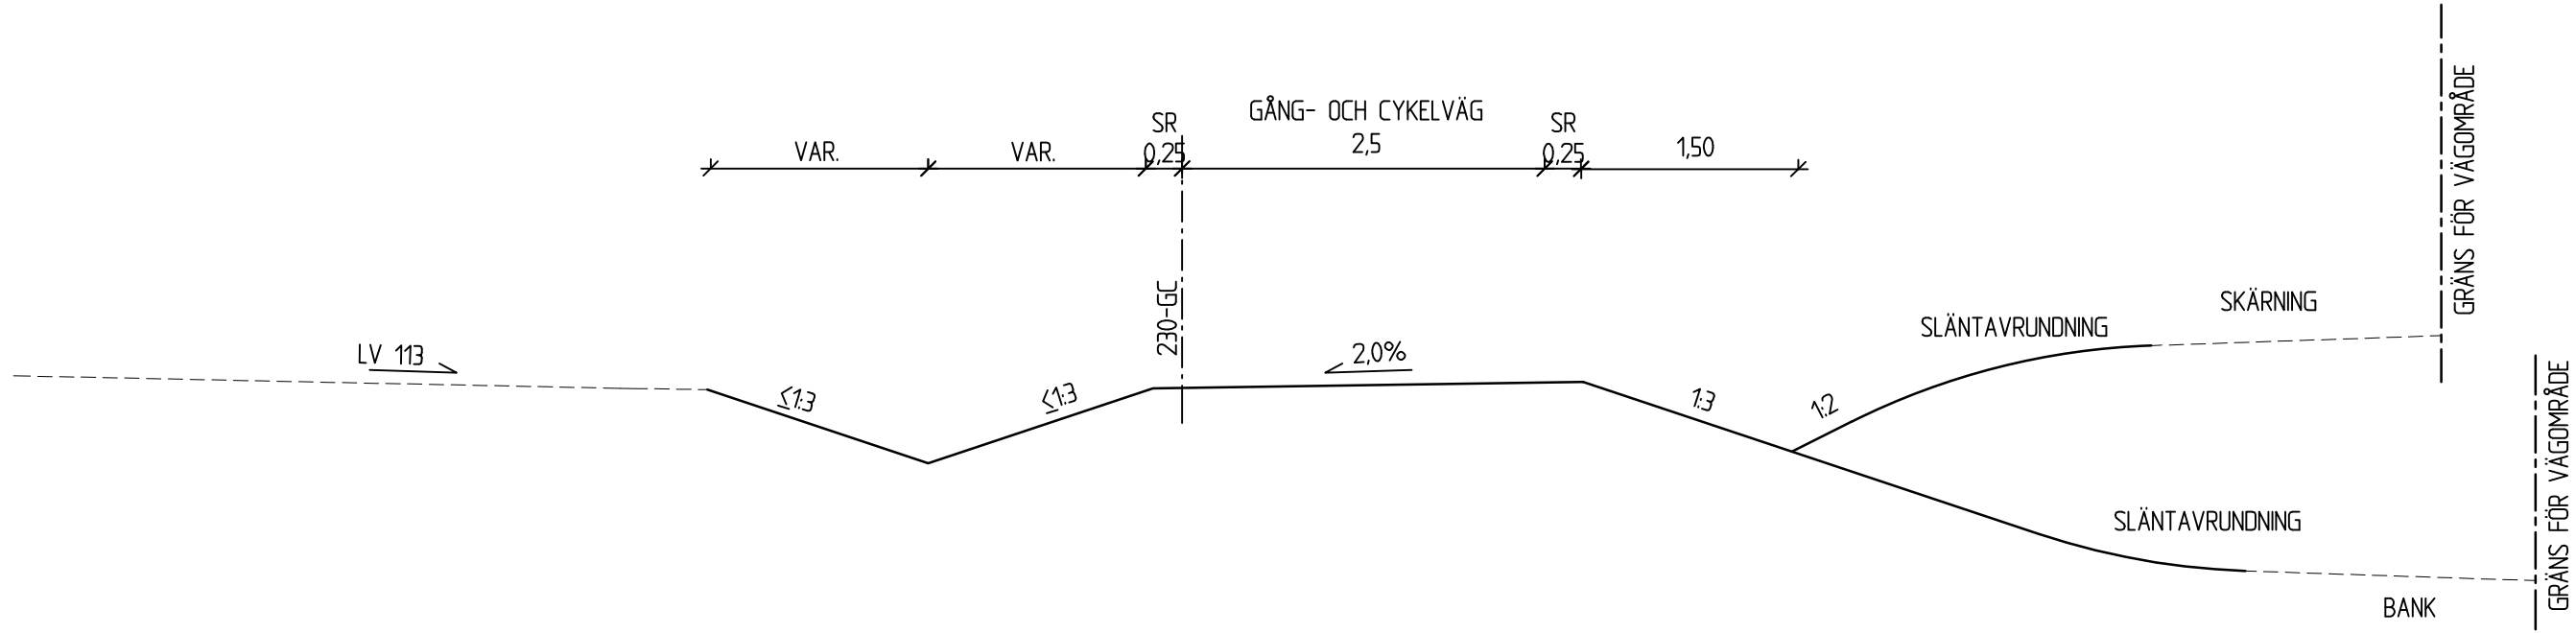


TYPSEKTION D2
LINJE 230-GC
SEKT. 1/050-1/120, 1/410-1/650,
1/720-2/075, 2/288-2/360,
2/450-2/480

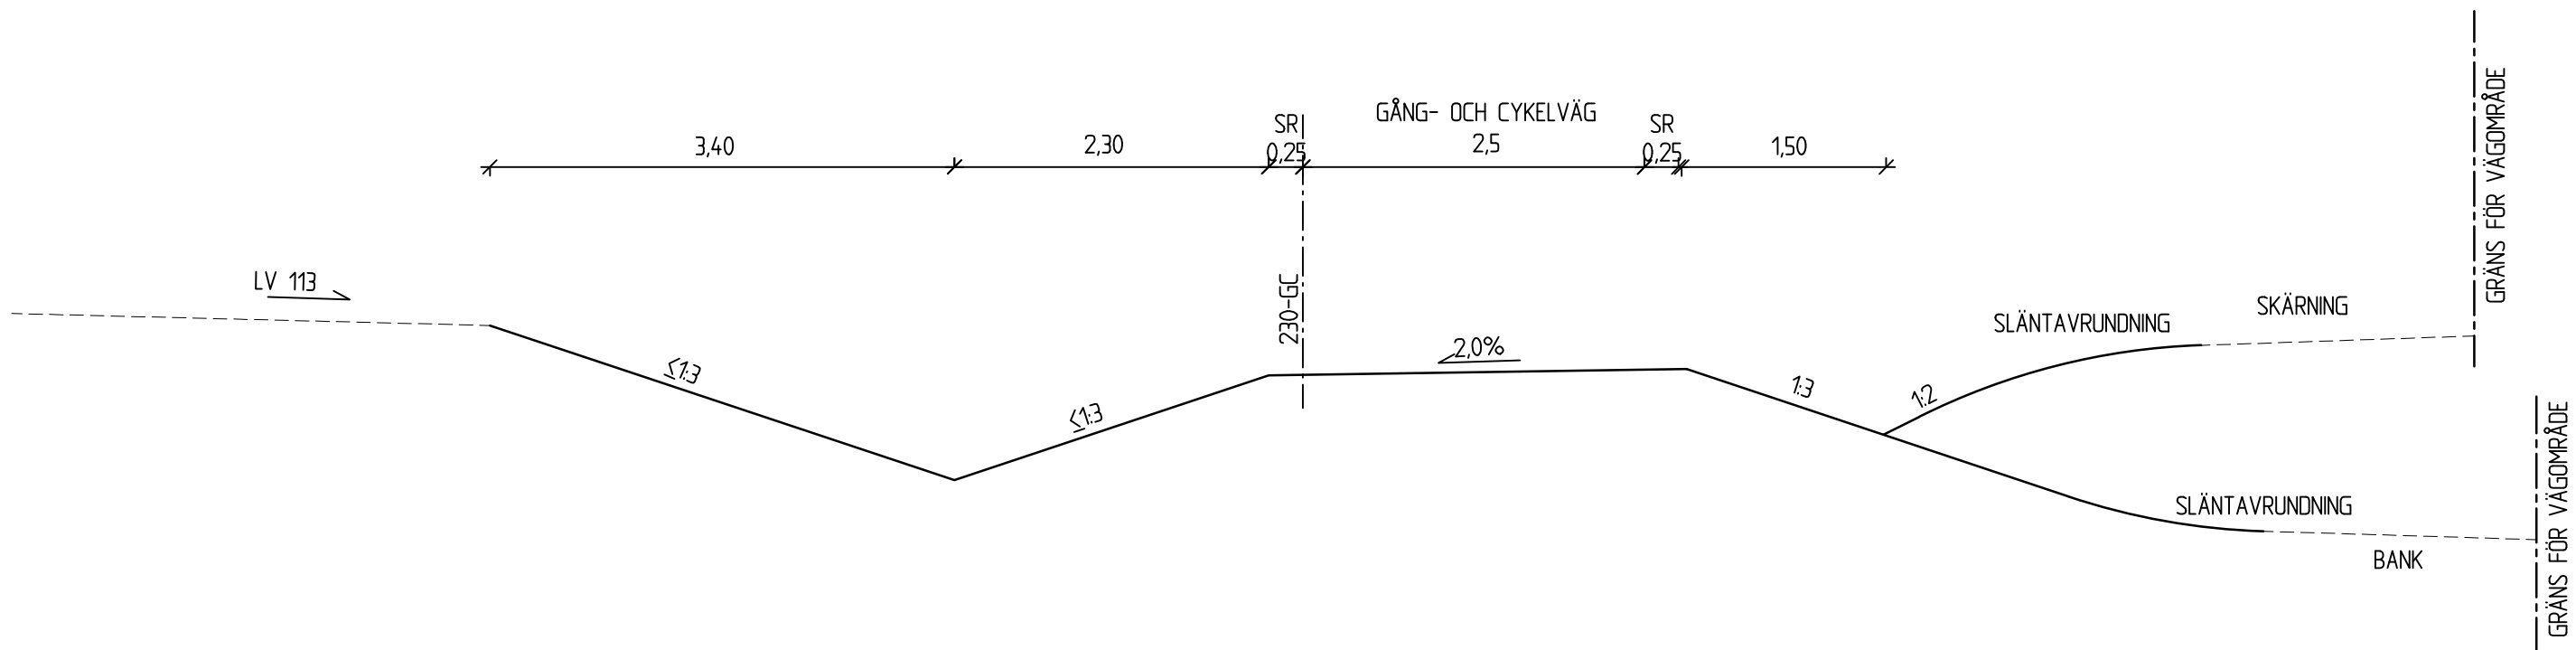

TYPSEKTION E1
LINJE 230-GC
SEKT. 0/720 -0/760, 2/218-2/252

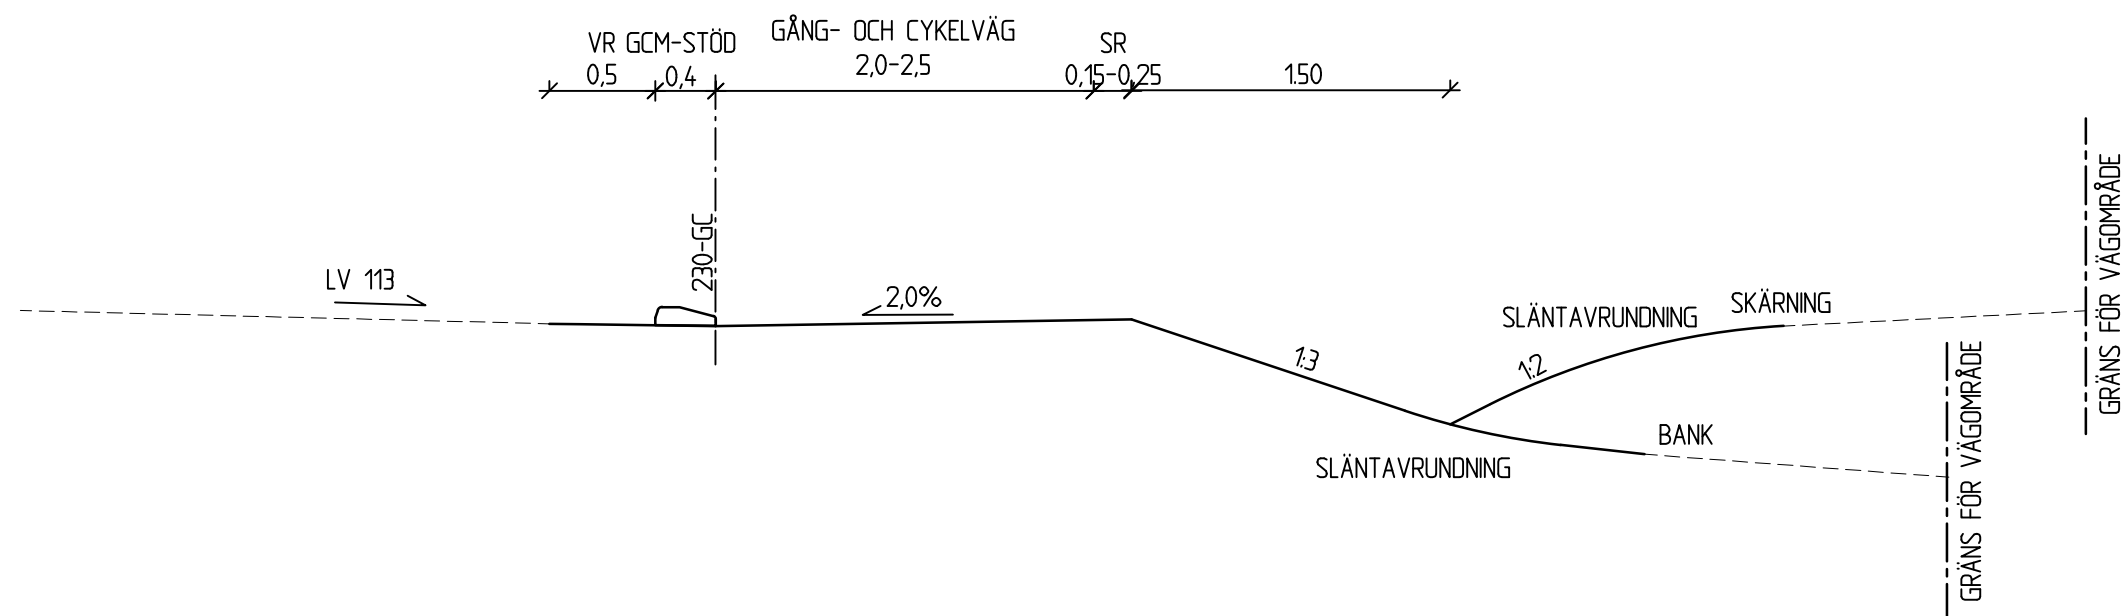

TYPSEKTION E2
LINJE 230-GC
SEKT. 2/820-2/890

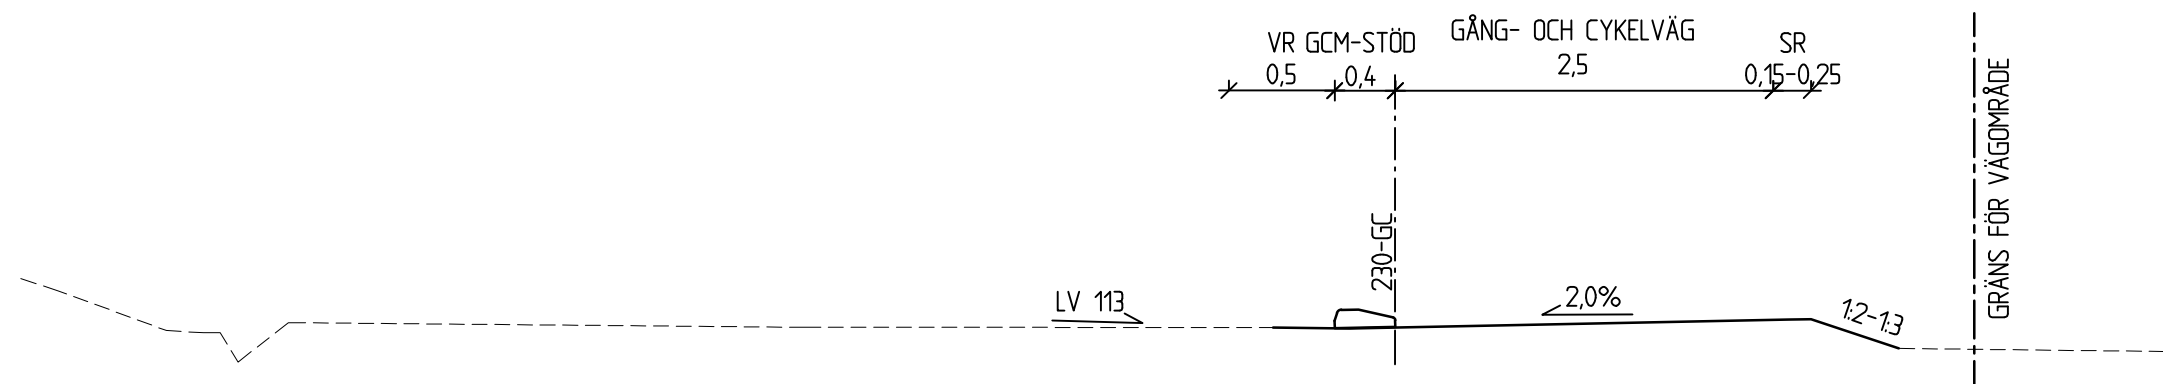


TECKENFÖRKLARING


----- BEFINTLIG MARK
----- NY ANLÄGGNING

TYP AV PLAN		VÄGPLAN	
GRANSKNINGSSTATUS / SYFTE			
HANDLINGSTYP			
GRANSKNINGSHANDLING			
DATUM		LEVERANS / ÄNDRINGS-PM	
2022-11-03			
OBJEKT			
VÄG 113,STABBARP-BOSARP			
NY GC-VÄG			
DELOMRÅDE / BANDEL			
2 STABBARP - ÖSLÖV			
ANLÄGGNINGSDDEL			
0 GEMENSAMT			
OBJEKTNUMMER / KM		KONSTRUKTIONSNUMMER	
165028			
BESTÄLLARE		LEVERANTÖR	
TRAFIKVERKET		Norconsult	
SKAPAD AV		UPPDRAGSGNUMMER	
M KARLSSON		1061702	
GODKÄND AV		AVDELNING	
A-K JOSEFSSON		VÄG & JVG	
RITNINGSTYP			
SEKTION			
TEKNIKOMRÅDE / INNEHÅLL			
VÄGUTFORMNING OCH TRAFIK			
BESKRIVNING			
TYPSEKTIONER			
LINJE 230-GC			
D1, D2, E1, E2			
SKALA		FORMAT	
1:50		A1	
RITNINGSNUMMER		FÖRVALTNINGSNUMMER	
2 00 T 04 02			
BLAD		NÄSTA BLAD	
02		03	
BET			


TYPSEKTION F
PASSAGE ÖVER LÅNGGROPEN
LINJE 230-GC
SEKT. 1/654-1/695

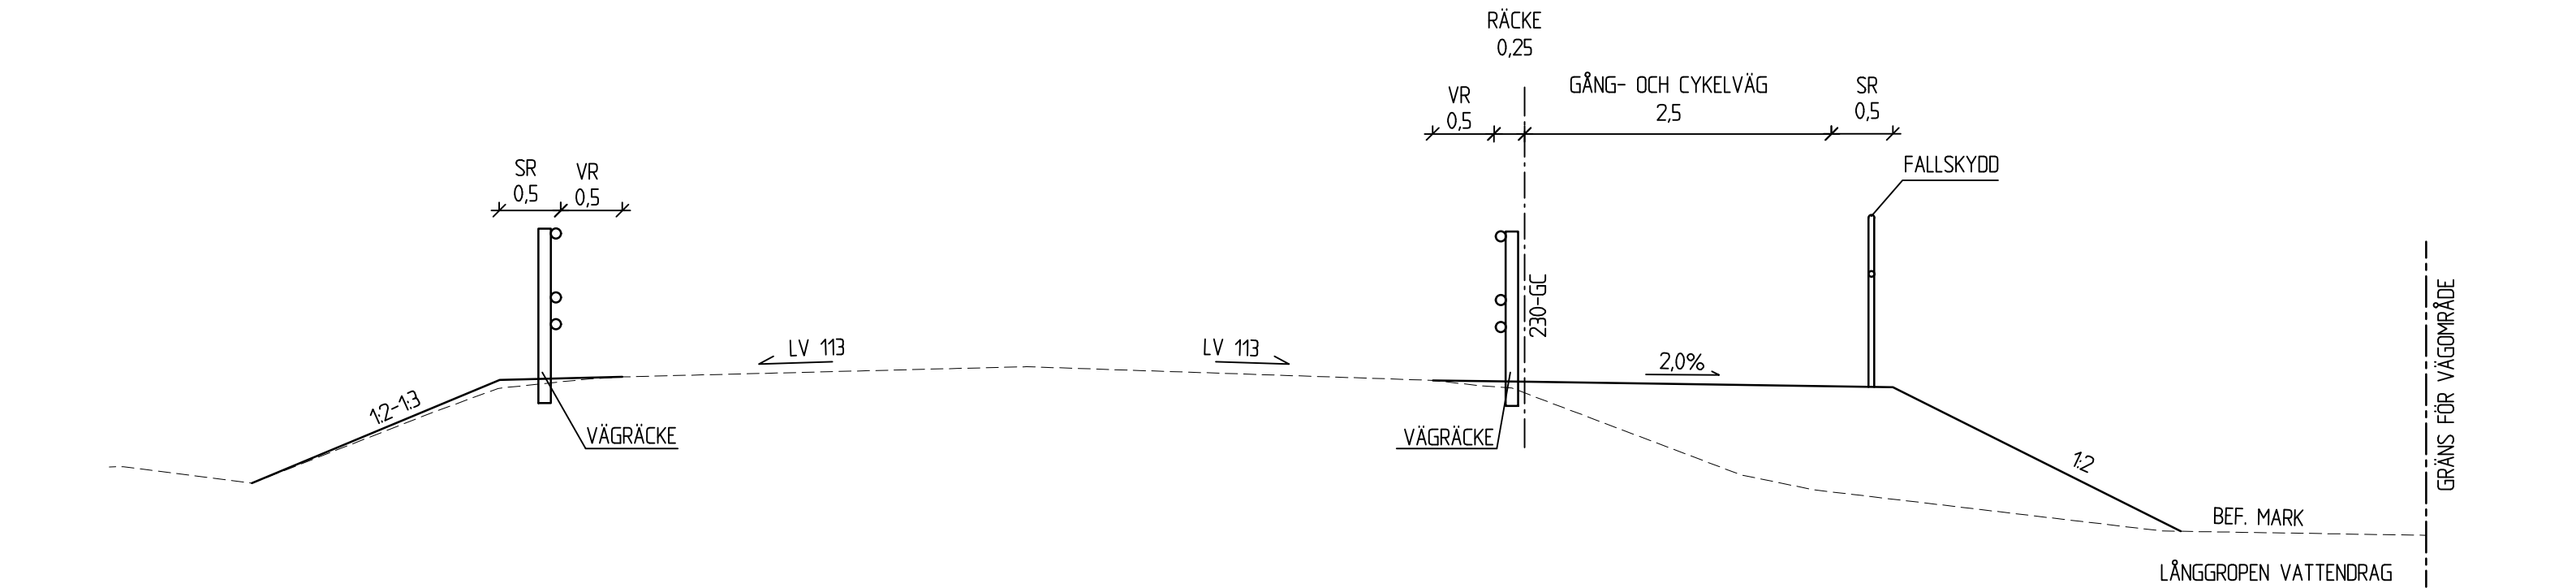


TYPSEKTION G1
LINJE 230-GC
2/095-2/137

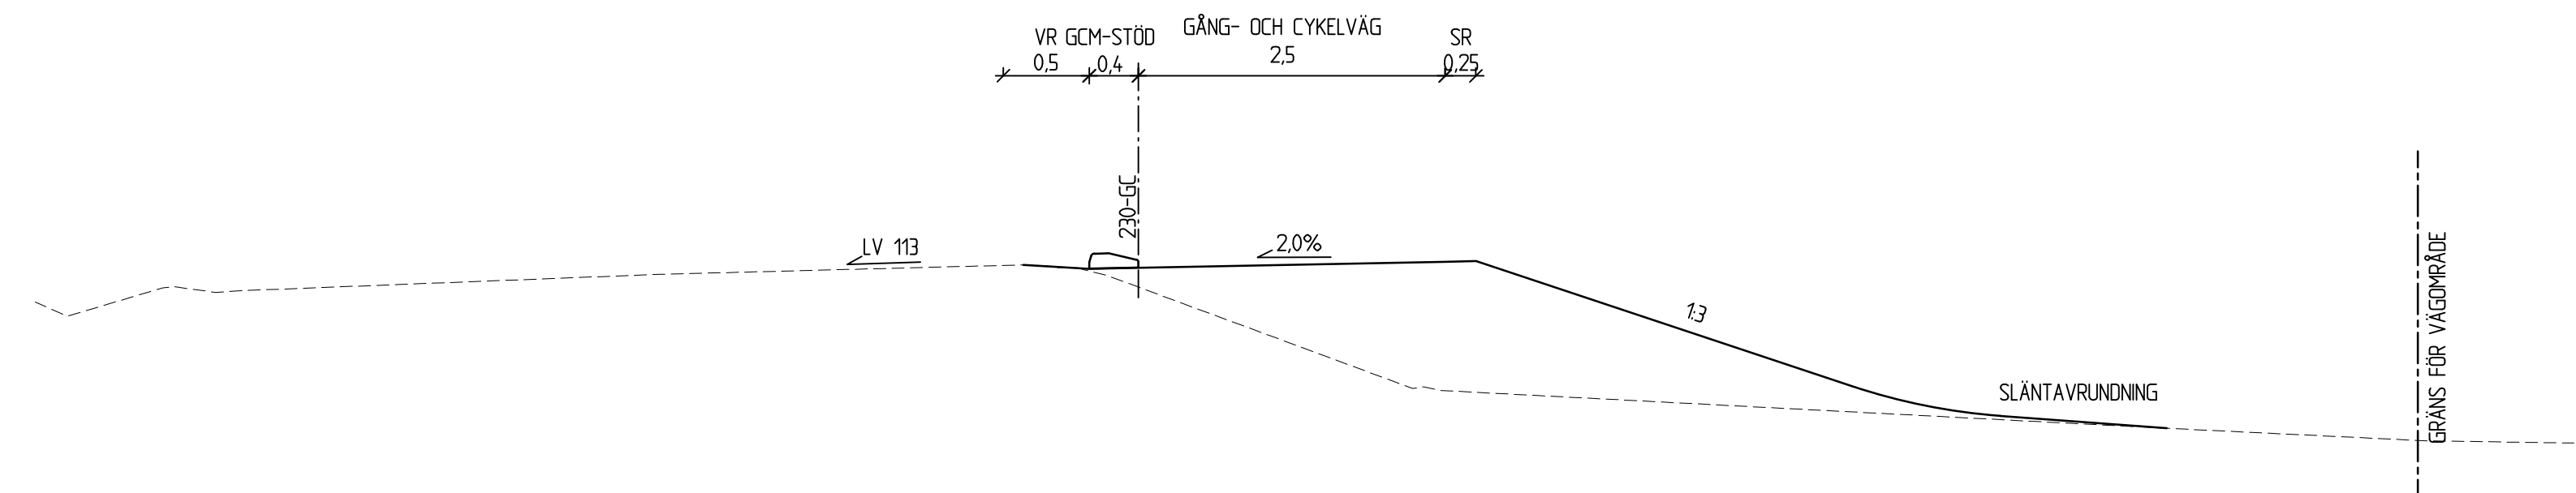

TYPSEKTION G2
LINJE 230-GC
2/137-2/184

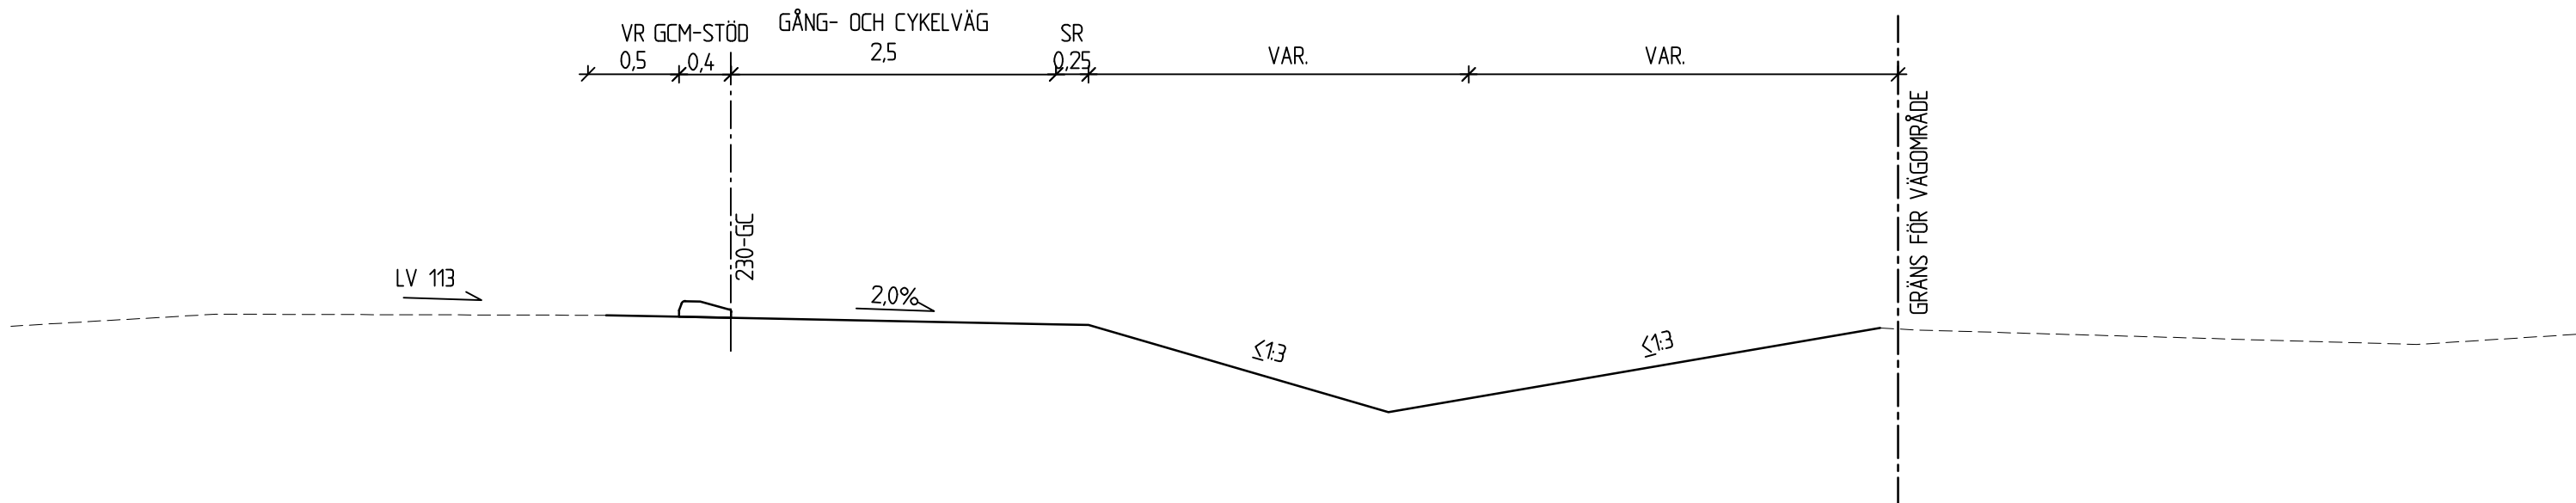

TYPSEKTION H
VID BOSARP 1:9
LINJE 230-GC
2/184-2/213

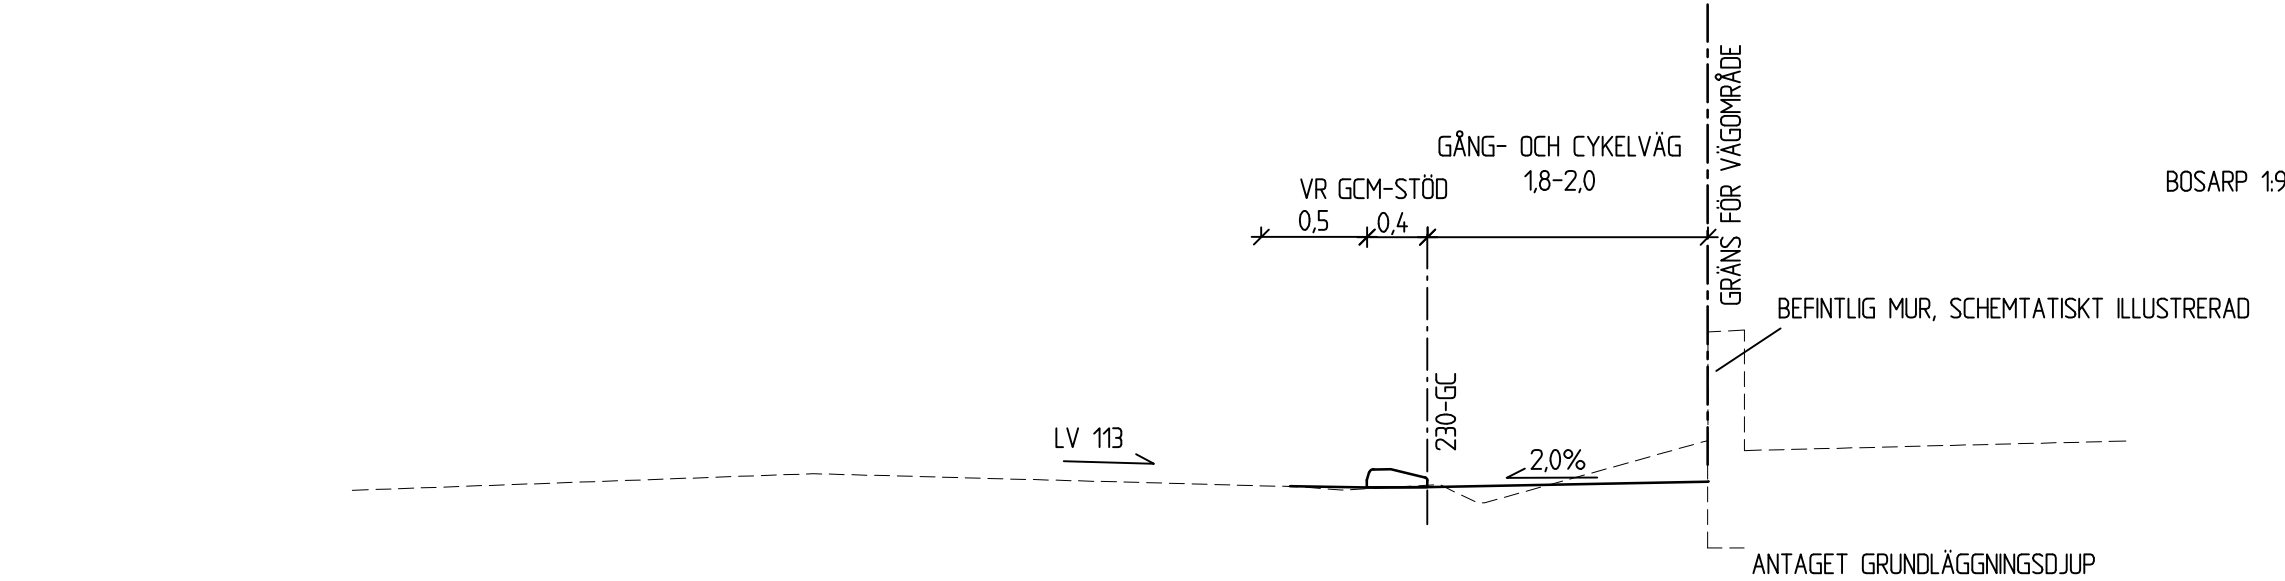


TECKENFÖRKLARING


----- BEFINTLIG MARK
----- NY ANLÄGGNING

TYP AV PLAN		VÄGPLAN	
GRANSKNINGSSTATUS / SYFTE			
HANDLINGSTYP			
GRANSKNINGSHANDLING			
DATUM	2022-11-03	LEVERANS / ÄNDRINGS-PM	
OBJEKT			
VÄG 113, STABBARP-BOSARP			
NY GC-VÄG			
DELOMRÅDE / BANDEL			
2 STABBARP - ÖSLÖV			
ANLÄGGNINGSDEL			
0 GEMENSAMT			
OBJEKTNUMMER / KM	KONSTRUKTIONSNUMMER		
165028			
BESTÄLLARE	LEVERANTÖR		
 TRAFIKVERKET	Norconsult 		
SKAPAD AV	UPPDRAGSGNUMMER		
M KARLSSON	1061702		
GODKÄND AV	AVDELNING		
A-K JOSEFSSON	VÄG & JVG		
RITNINGSTYP			
SEKTION			
TEKNIKOMRÅDE / INNEHÅLL			
VÄGUTFORMNING OCH TRAFIK			
BESKRIVNING			
TYPSEKTIONER			
LINJE 230-GC			
F, G1, G2, H			
SKALA	FORMAT	FÖRVALTNINGSNUMMER	
1:50	A1		
RITNINGSGRUPP	BLAD	NÄSTA BLAD	BET
2 00 T 04 03	03	04	


TYPSEKTION I
LINJE 230-GC
SEKT. 2/803-2/820

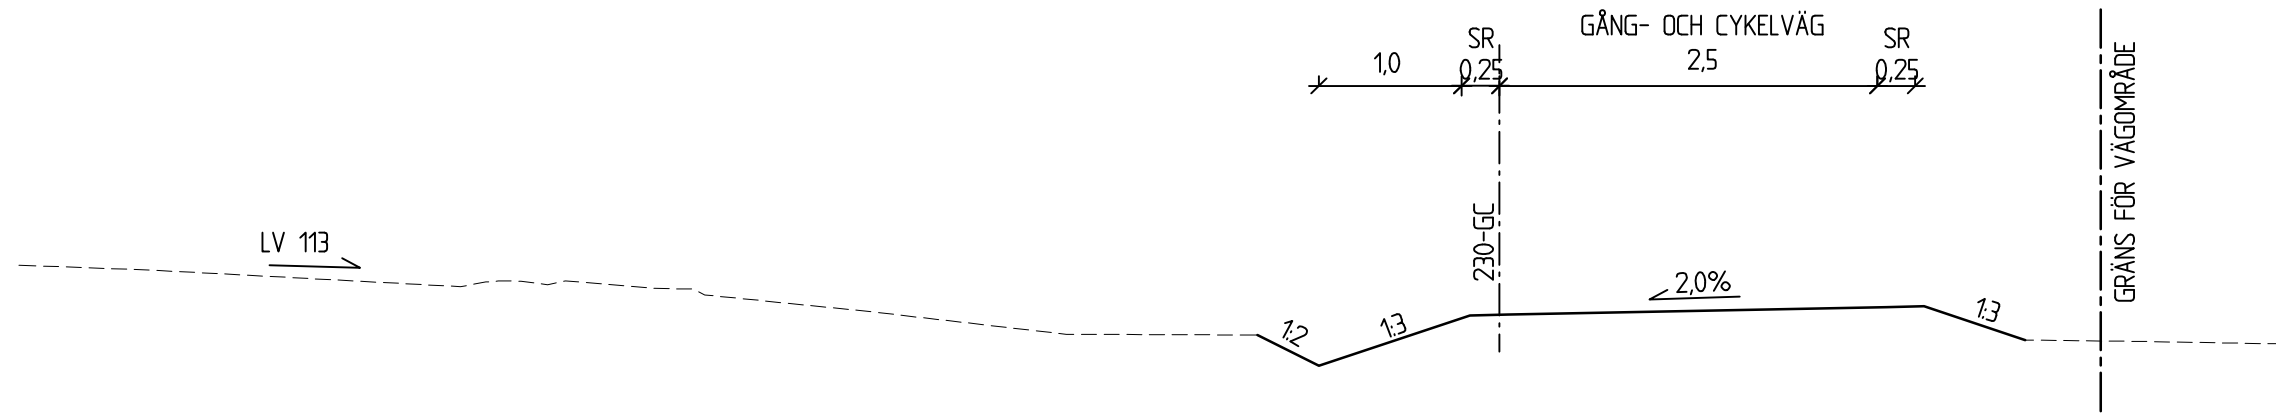

TYPSEKTION J
LINJE 230-GC
3/030-3/398

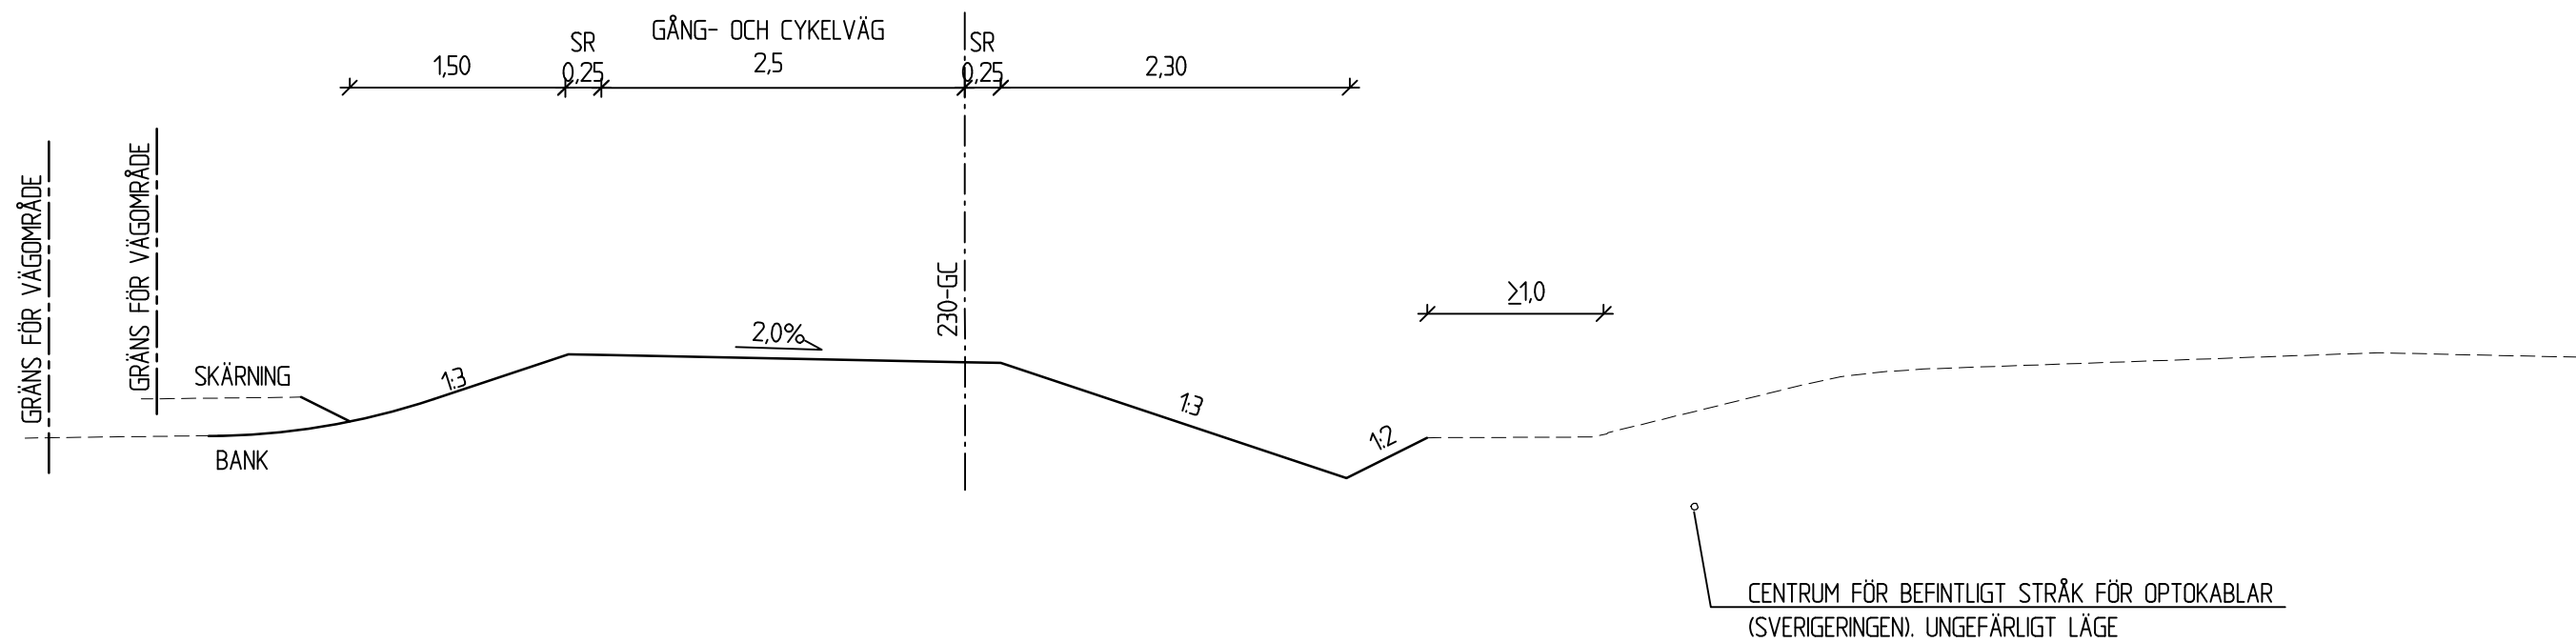

SNITT 1-1
PASSAGE ÖVER LÅNGGROPEN

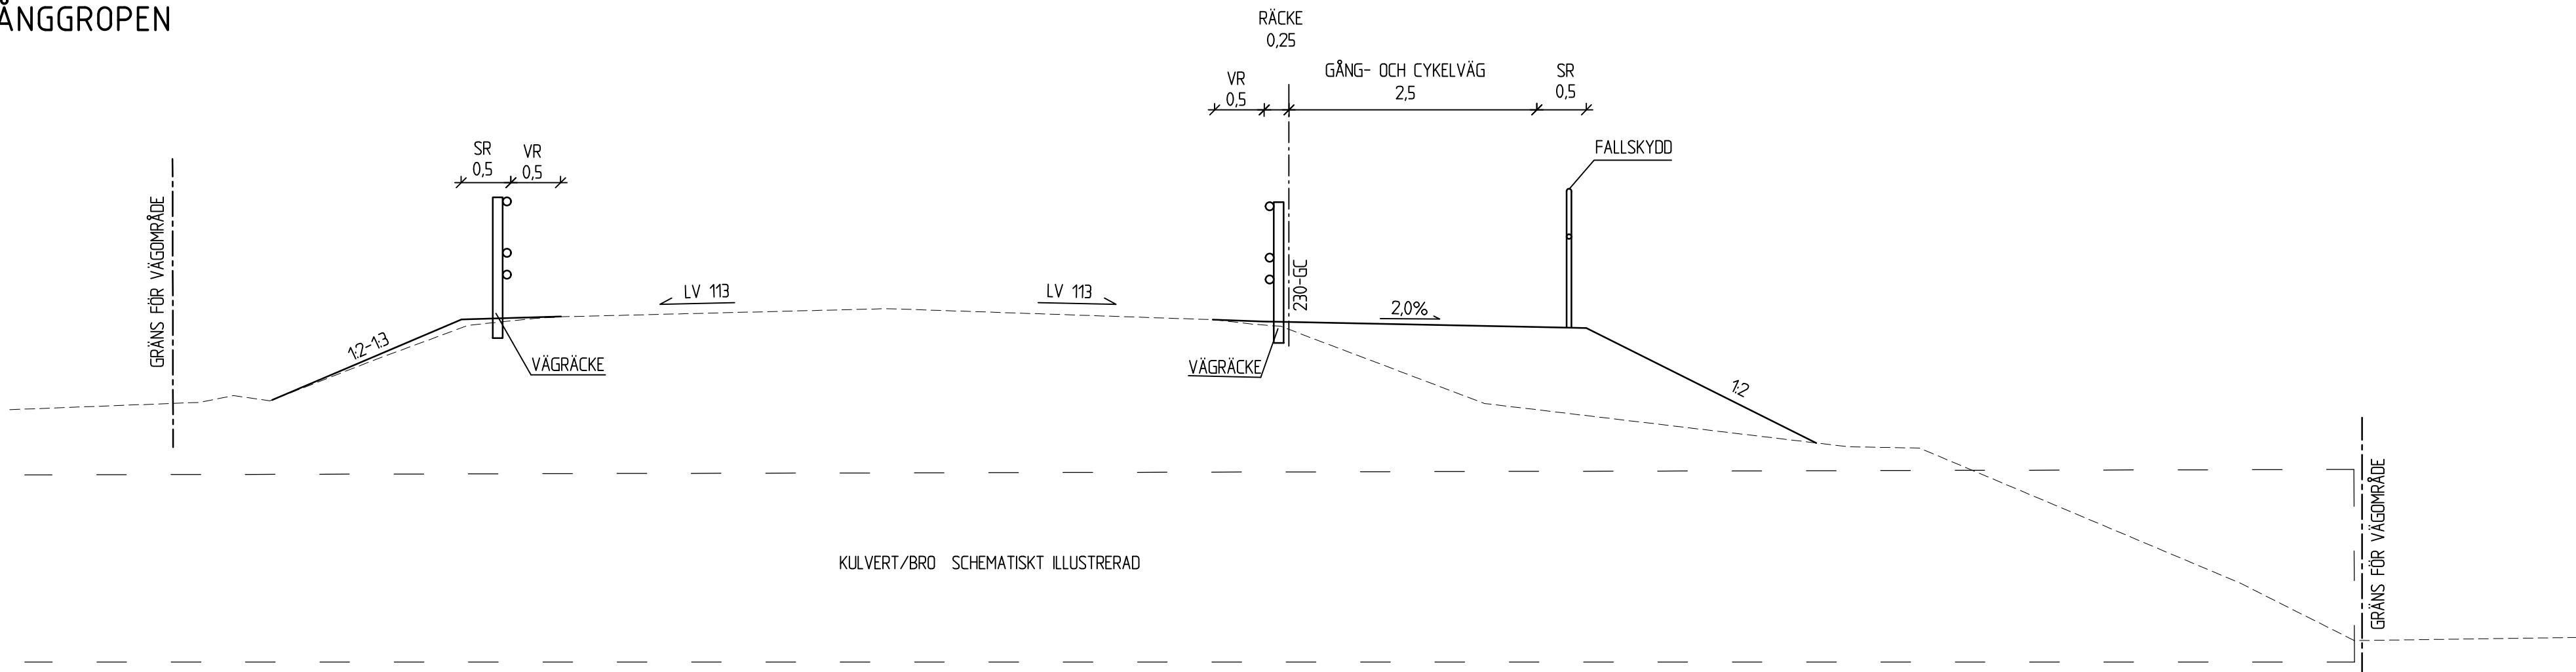

TECKENFÖRKLARING

- BEFINTLIG MARK
- NY ANLÄGGNING

TYP AV PLAN		VÄGPLAN	
GRANSKNINGSSTATUS / SYFTE			
HANDLINGSTYP			
GRANSKNINGSHANDLING			
DATUM	2022-11-03	LEVERANS / ÄNDRINGS-PM	
OBJEKT			
VÄG 113,STABBARP-BOSARP NY GC-VÄG			
DELOMRÅDE / BANDEL			
2 STABBARP - ÖSLÖV			
ANLÄGGNINGSDEL			
0 GEMENSAMT			
OBJEKTNUMMER / KM	KONSTRUKTIONSNUMMER		
165028			
BESTÄLLARE	LEVERANTÖR		
 TRAFIKVERKET	Norconsult 		
SKAPAD AV	UPPDRAGSSNUMMER		
M KARLSSON	1061702		
GODKÄND AV	AVDELNING		
A-K JOSEFSSON	VÄG & JVG		
RITNINGSTYP			
SEKTION			
TEKNIKOMRÅDE / INNEHÅLL			
VÄGUTFORMNING OCH TRAFIK			
BESKRIVNING			
TYPSEKTIONER, SNITT LINJE 230-GC, LÅNGGROPEN NY ANSLUTNING VID BOSARP I, J, SNITT 1-1			
SKALA	FORMAT	FÖRVALTNINGSNUMMER	
1:50	A1		
RITNINGSNUMMER	BLAD	NÄSTA BLAD	BET
2 00 T 04 04	04		