


TYPSEKTION A2
LINJE 230-GC
SEKT. 0/090 -0/280

TYPSEKTION C
LINJE 230-GC
SEKT. 0/592 -0/690,
0/790-0/820,0/880-1/050,
1/120-1/410, 2/360-2/450,
2/487-2/788,
2/928-3/024

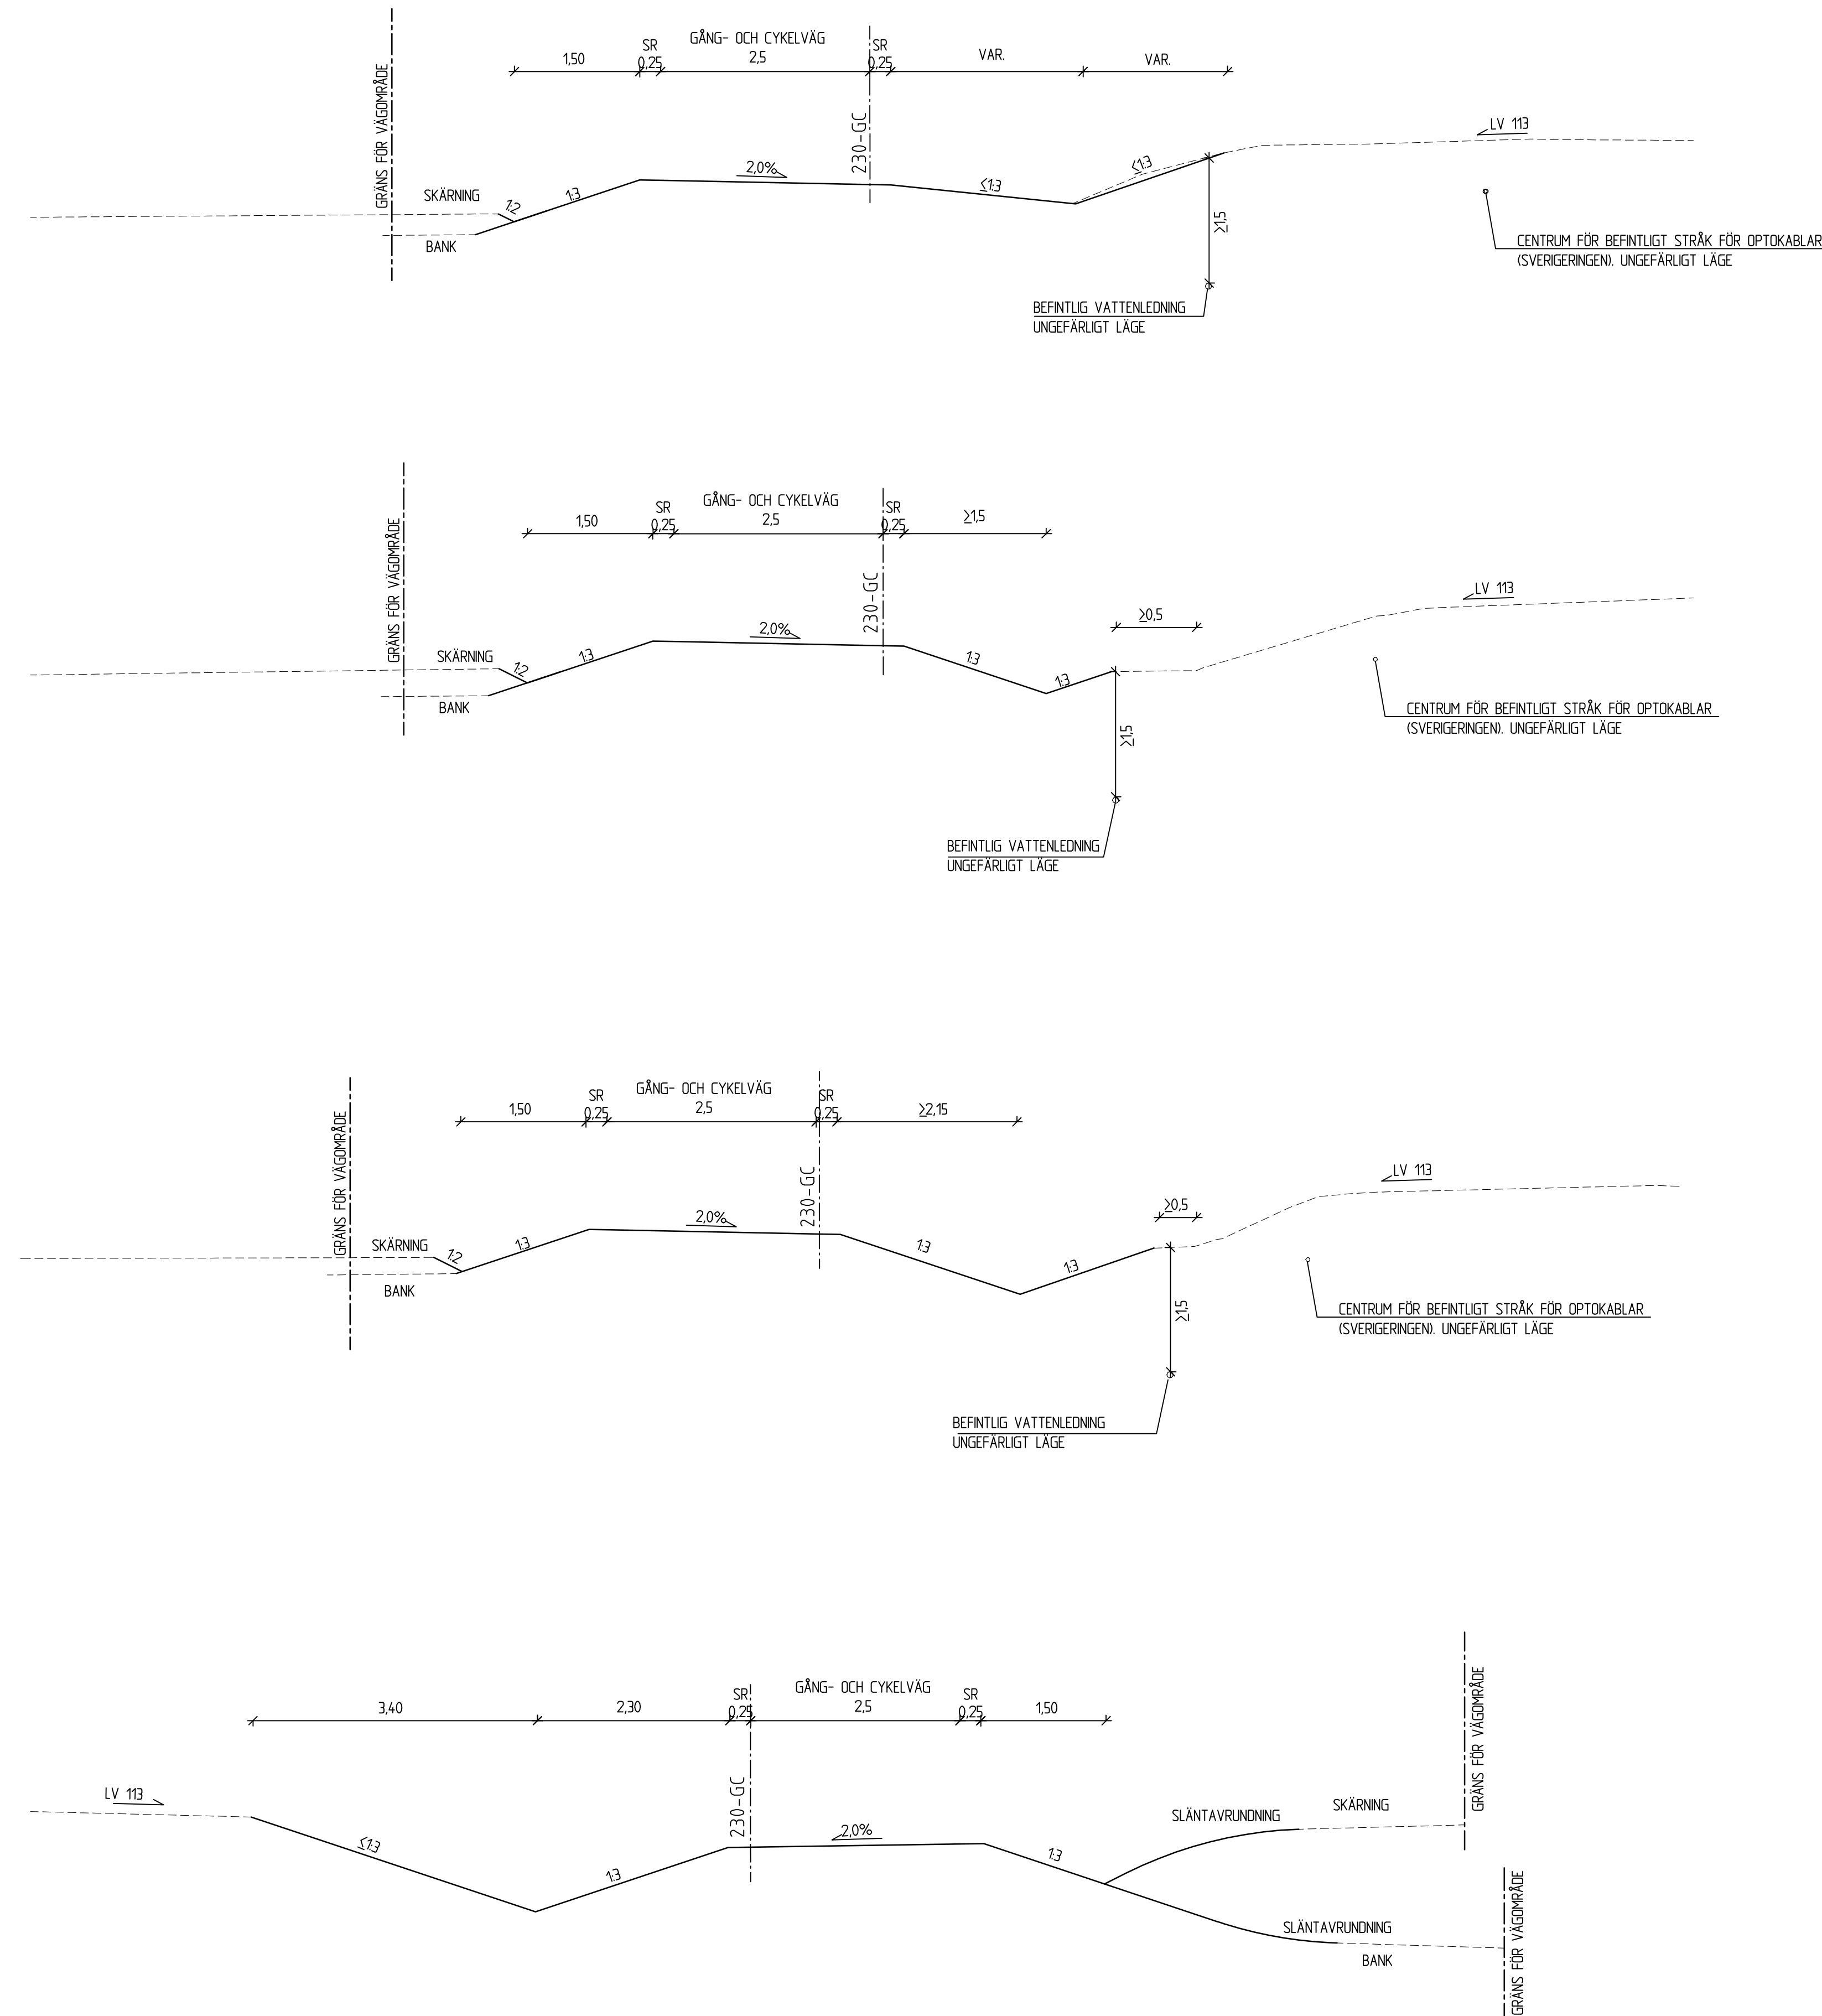


----- BEFINTLIG MARK


_____ NY ANLÄGGNING

TYP AV PLAN			
VÄGPLAN			
GRANSKNINGSSTATUS / SYFTE			
HANDLINGSTYP			
SAMRÅDSSHANDLING			
DATUM 2022-02-18		LEVERANS / ÄNDRINGS-PM	
OBJEKT VÄG 113, STABBARP-BOSARP NY GC-VÄG			
DELOMRÅDE / BANDEL 2 STABBARP - ÖSLÖV			
ANLÄGGNINGSBESÖL 0 GEMENSAMT			
OBJEKTNUMMER / KM 165028		KONSTRUKTIONSNUMMER	
BESTÄLLARE		LEVERANTÖR	
 TRAFIKVERKET		Norconsult 	
SKAPAD AV M KARLSSON		UPPRAGSNUMMER 1061702	
GODKÄND AV D CLOUGH		ÄVDELNING VÄG & JVG	
RITNINGSTYP			
SEKTION			
TEKNIKNOMRÅDE / INNEHÅLL VÄGUTFORMNING OCH TRAFIK			
BESKRIVNING			
TYPSEKTIONER LINJE 230-GC A1, A2, B, C			
SKALA 1:50		FORMAT A1	
FÖRVALTNINGSNUMMER			
RITINGSNUMMER 2 00 T 04 01		BLAD 01	NÄSTA BLAD 02
		BET	


TYPSEKTION D1
LINJE 230-GC
GRUNT DIKE
SEKT. 0/690 -0/720, 0/760-0/790,
0/820-0/880,1/697-1/720,2/252-2/287,
2/890-2/928

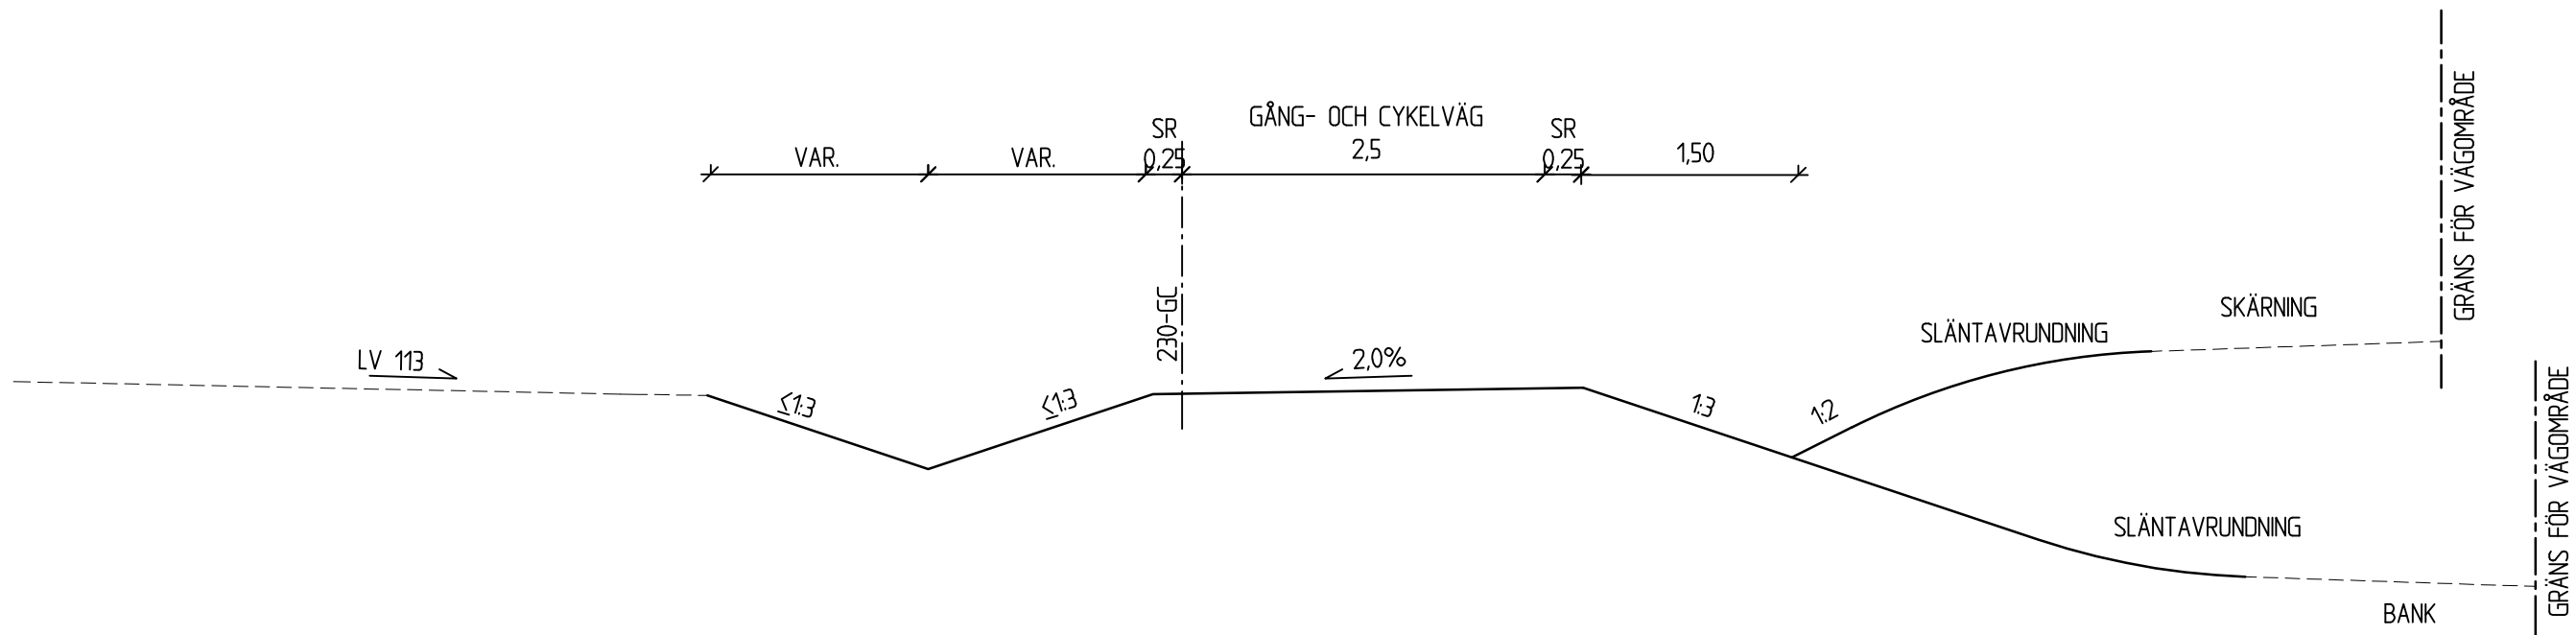


TYPSEKTION D2
LINJE 230-GC
SEKT. 1/050-1/120, 1/410-1/650,
1/720-2/084, 2/288-2/360,
2/450-2/480

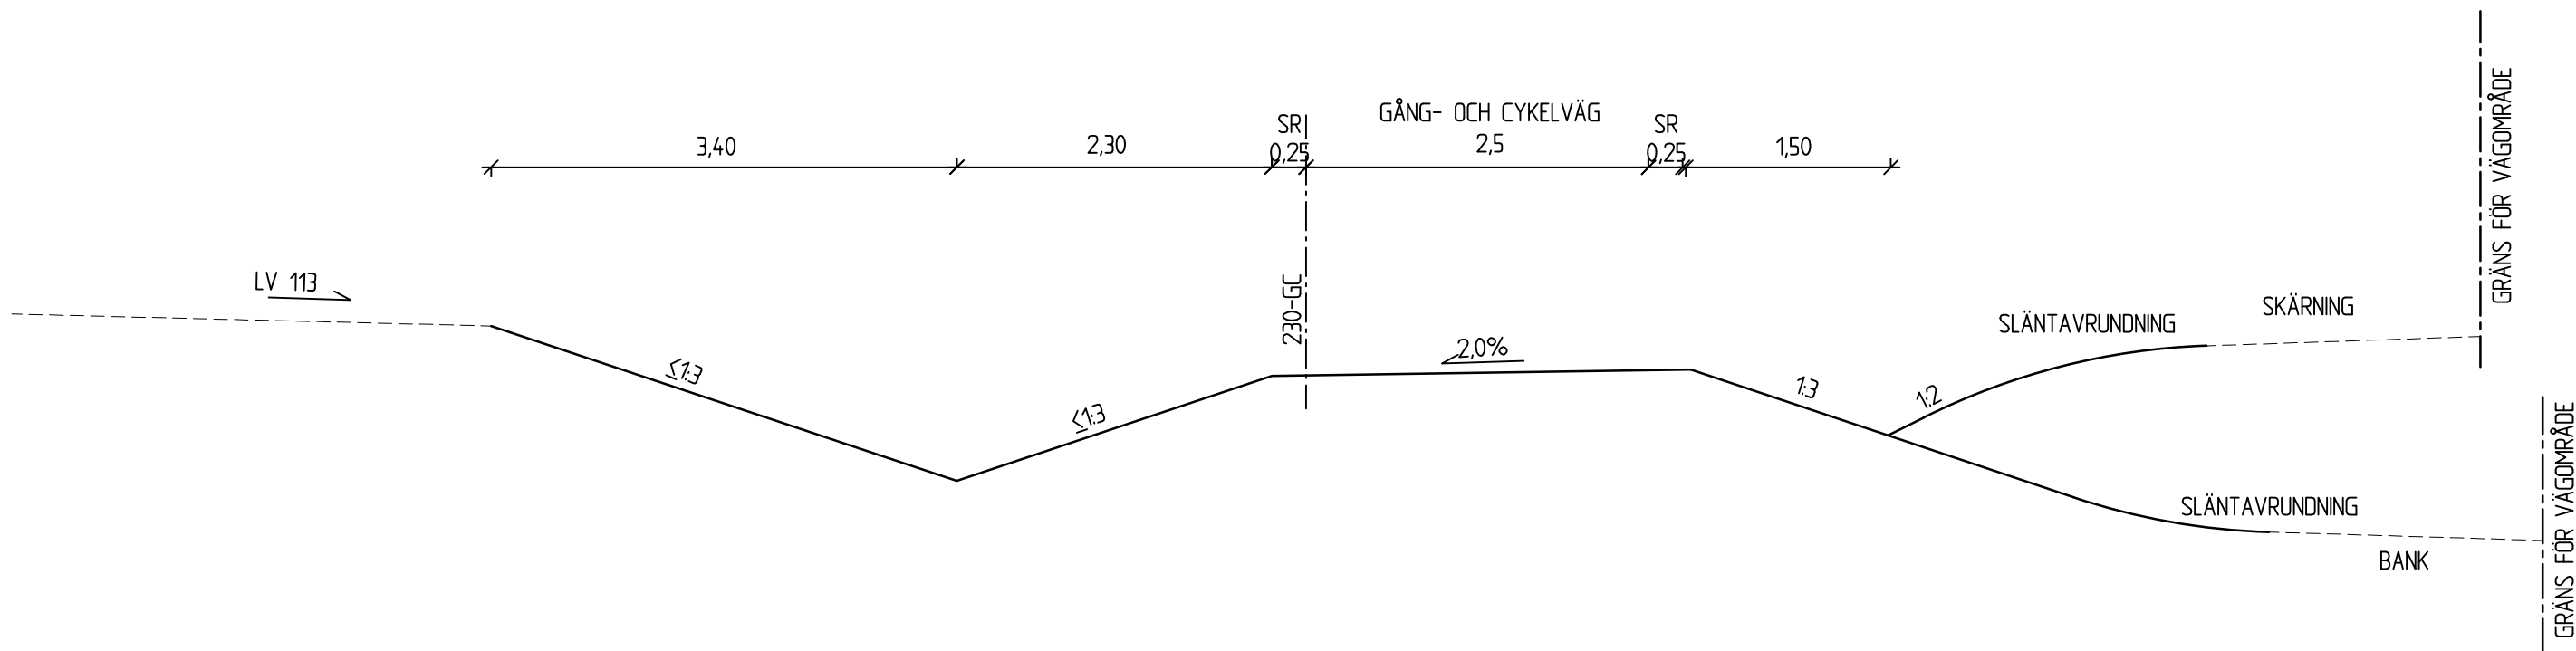

TYPSEKTION E1
LINJE 230-GC
SEKT. 0/720 -0/760, 2/218-2/252

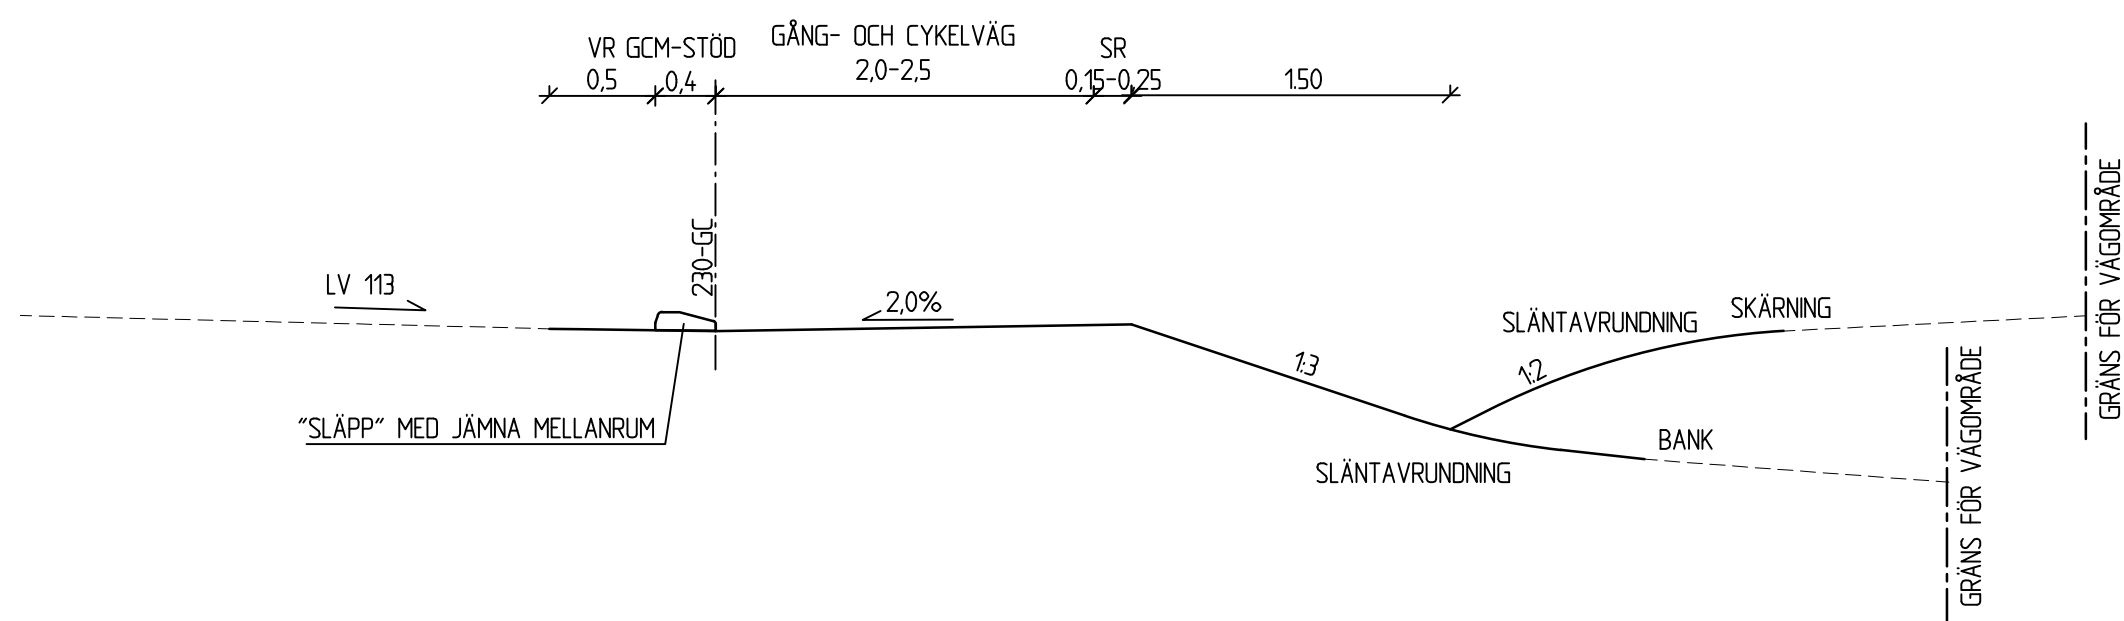

TYPSEKTION E2
LINJE 230-GC
SEKT. 2/820-2/890

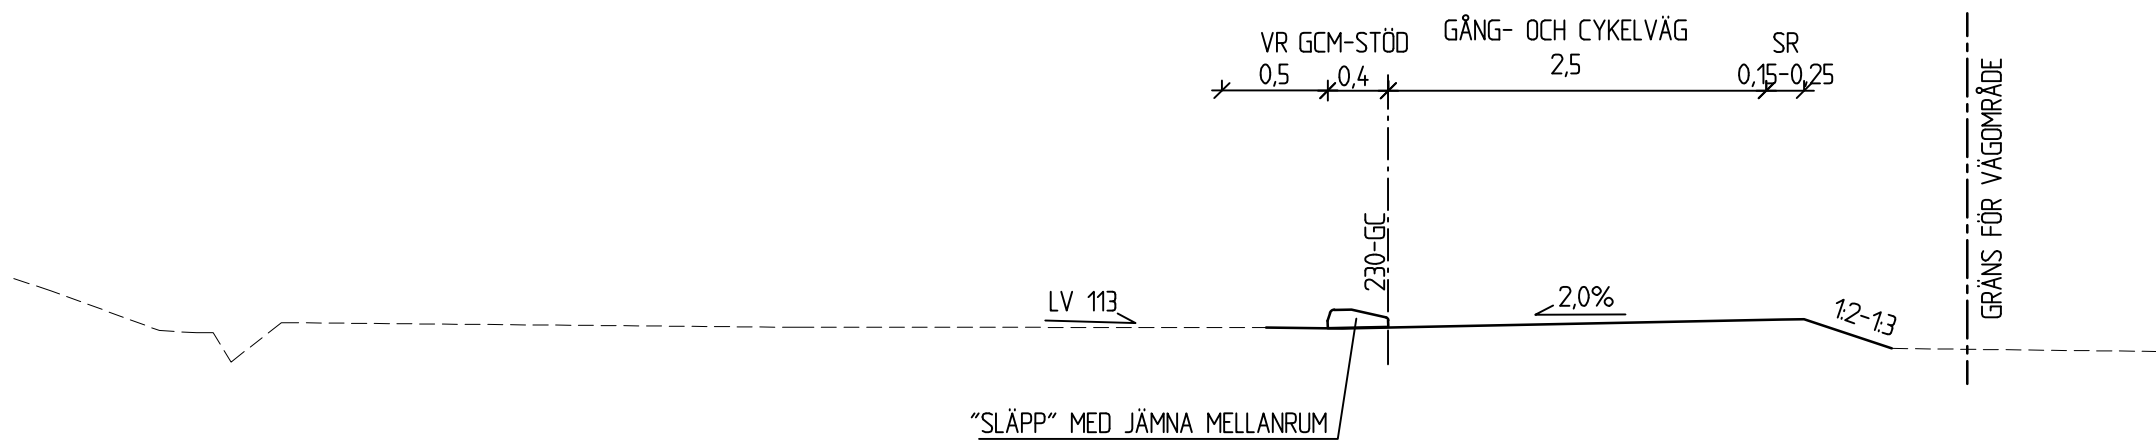


TECKENFÖRKLARING


----- BEFINTLIG MARK
----- NY ANLÄGGNING

TYP AV PLAN		VÄGPLAN	
GRANSKNINGSSTATUS / SYFTE			
HANDLINGSTYP			
SAMRÅDSHANDLING			
DATUM		LEVERANS / ÄNDRINGS-PM	
2022-02-18			
OBJEKT			
VÄG 113,STABBARP-BOSARP NY GC-VÄG			
DELOMRÅDE / BANDEL			
2 STABBARP - ÖSLÖV			
ANLÄGGNINGSDEL			
0 GEMENSAMT			
OBJEKTNUMMER / KM		KONSTRUKTIONSNUMMER	
165028			
BESTÄLLARE		LEVERANTÖR	
TRAFIKVERKET		Norconsult	
SKAPAD AV		UPPDRAGSGNUMMER	
M KARLSSON		1061702	
GODKÄND AV		AVDELNING	
D CLOUGH		VÄG & JVG	
RITNINGSTYP			
SEKTION			
TEKNIKOMRÅDE / INNEHÅLL			
VÄGUTFORMNING OCH TRAFIK			
BESKRIVNING			
TYPSEKTIONER			
LINJE 230-GC			
D1, D2, E1, E2			
SKALA		FORMAT	
1:50		A1	
FÖRVALTNINGSNUMMER			
2 00 T 04 02			
BLAD		NÄSTA BLAD	
02		03	
BET			


TYPSEKTION F
PASSAGE ÖVER LÅNGGROPEN
LINJE 230-GC
SEKT. 1/654-1/695

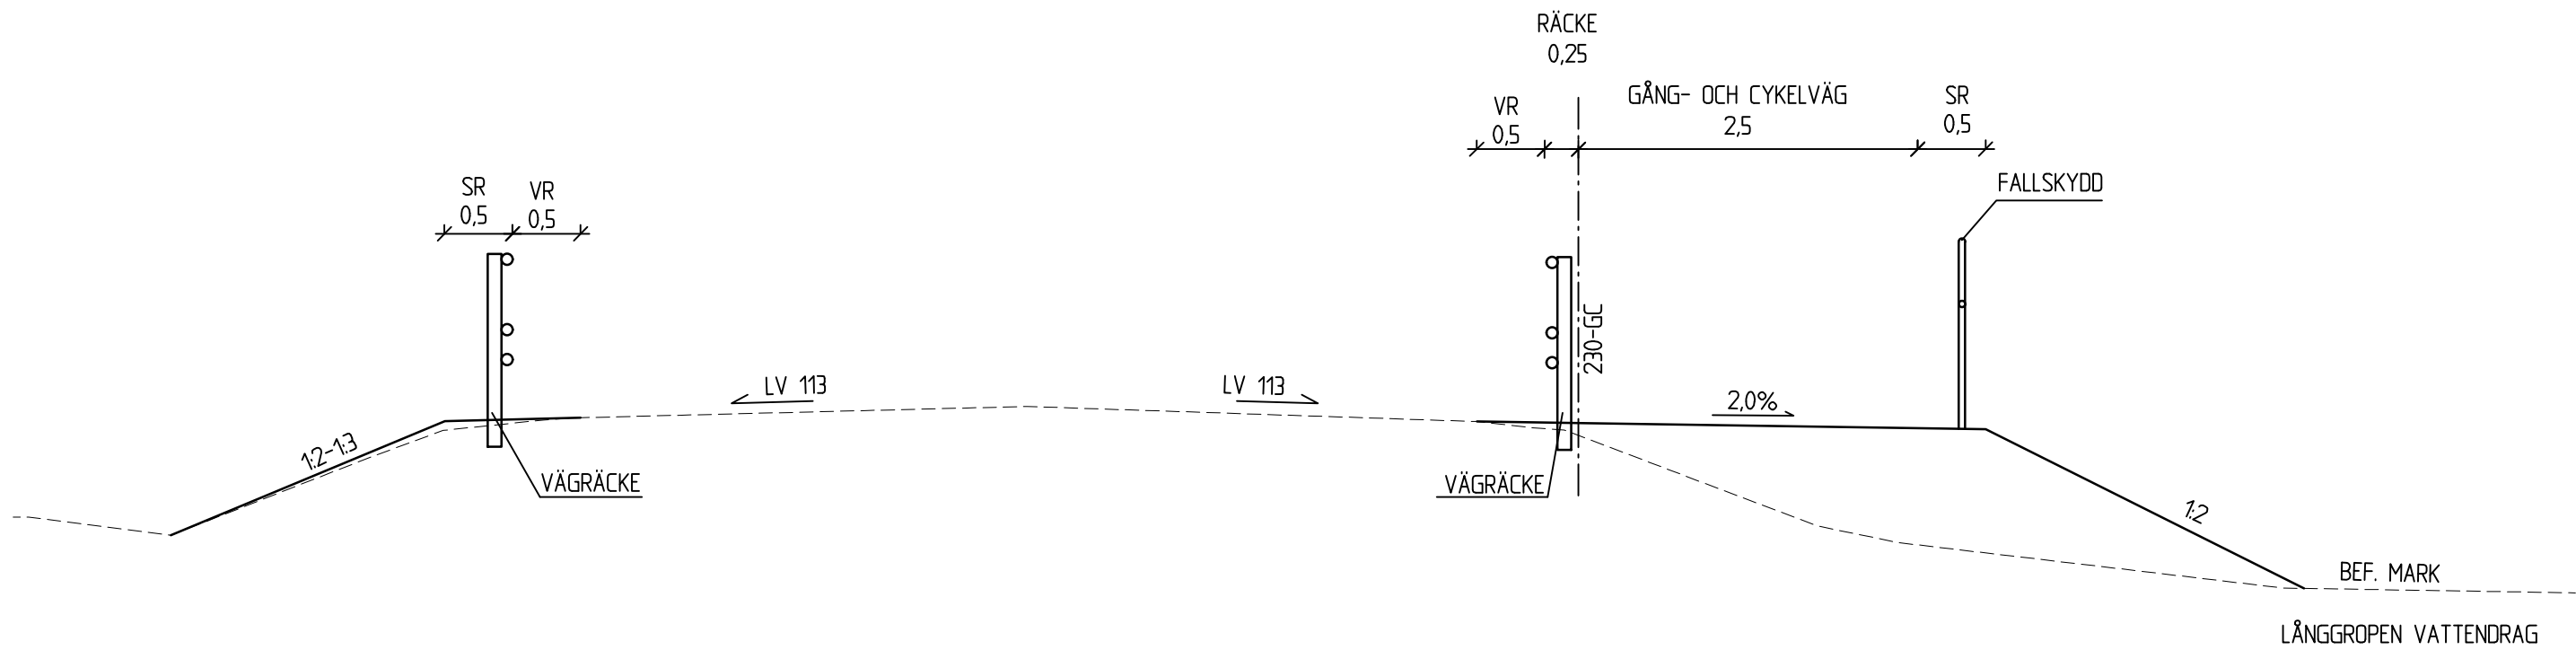


TYPSEKTION G1
LINJE 230-GC
2/124-2/158

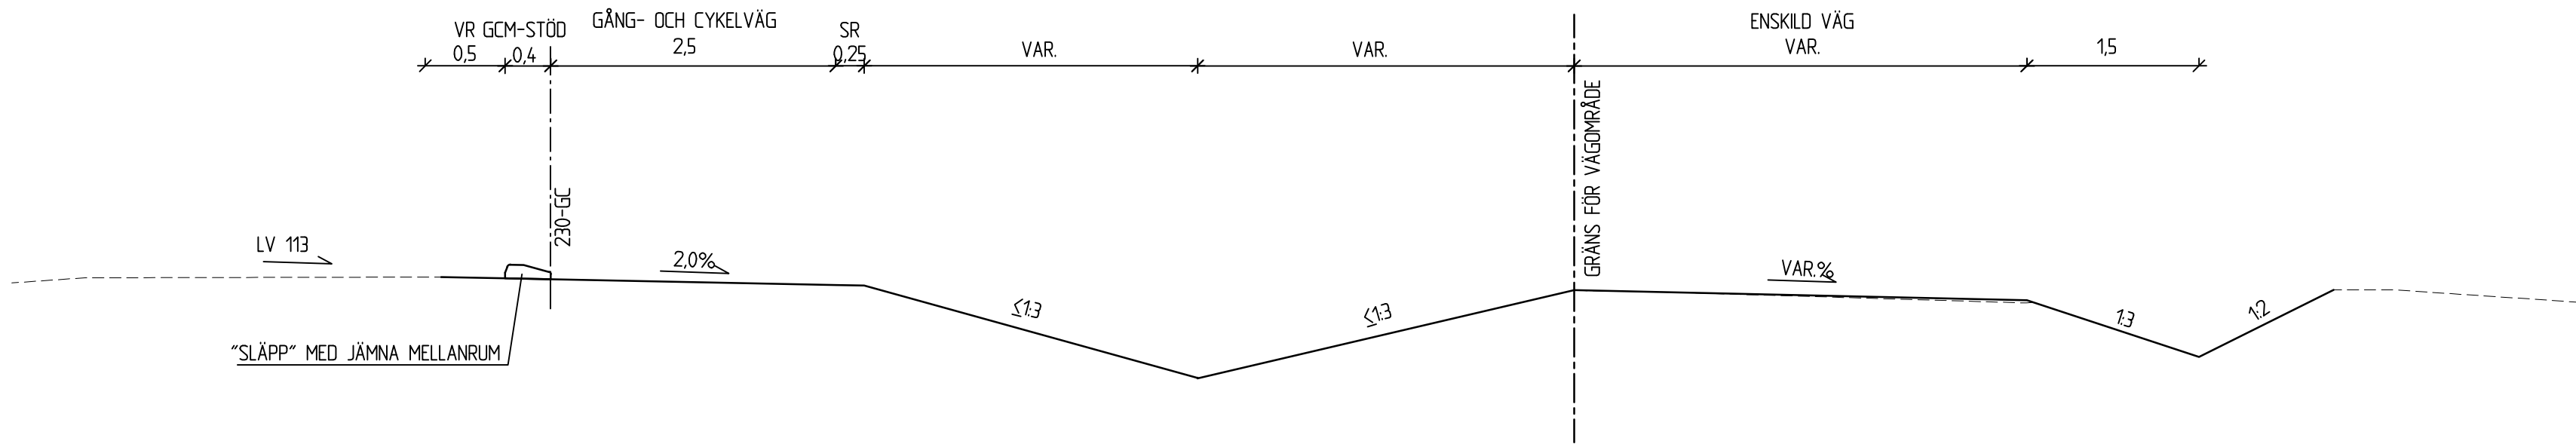

TYPSEKTION G2
LINJE 230-GC
2/158-2/178

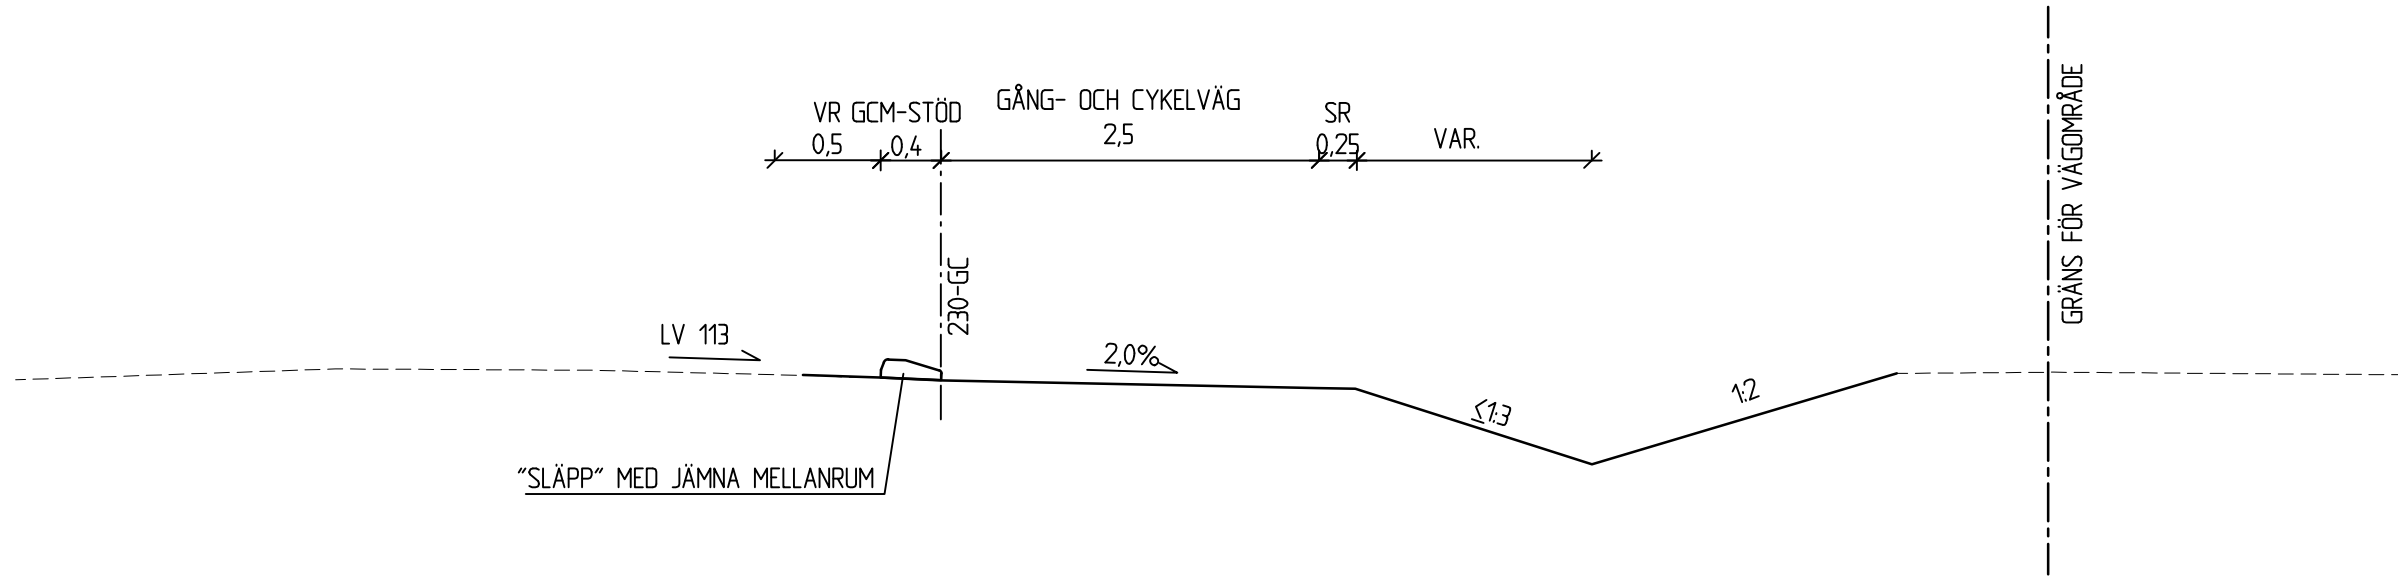

TYPSEKTION H
VID BOSARP 1:9
LINJE 230-GC
2/178-2/213

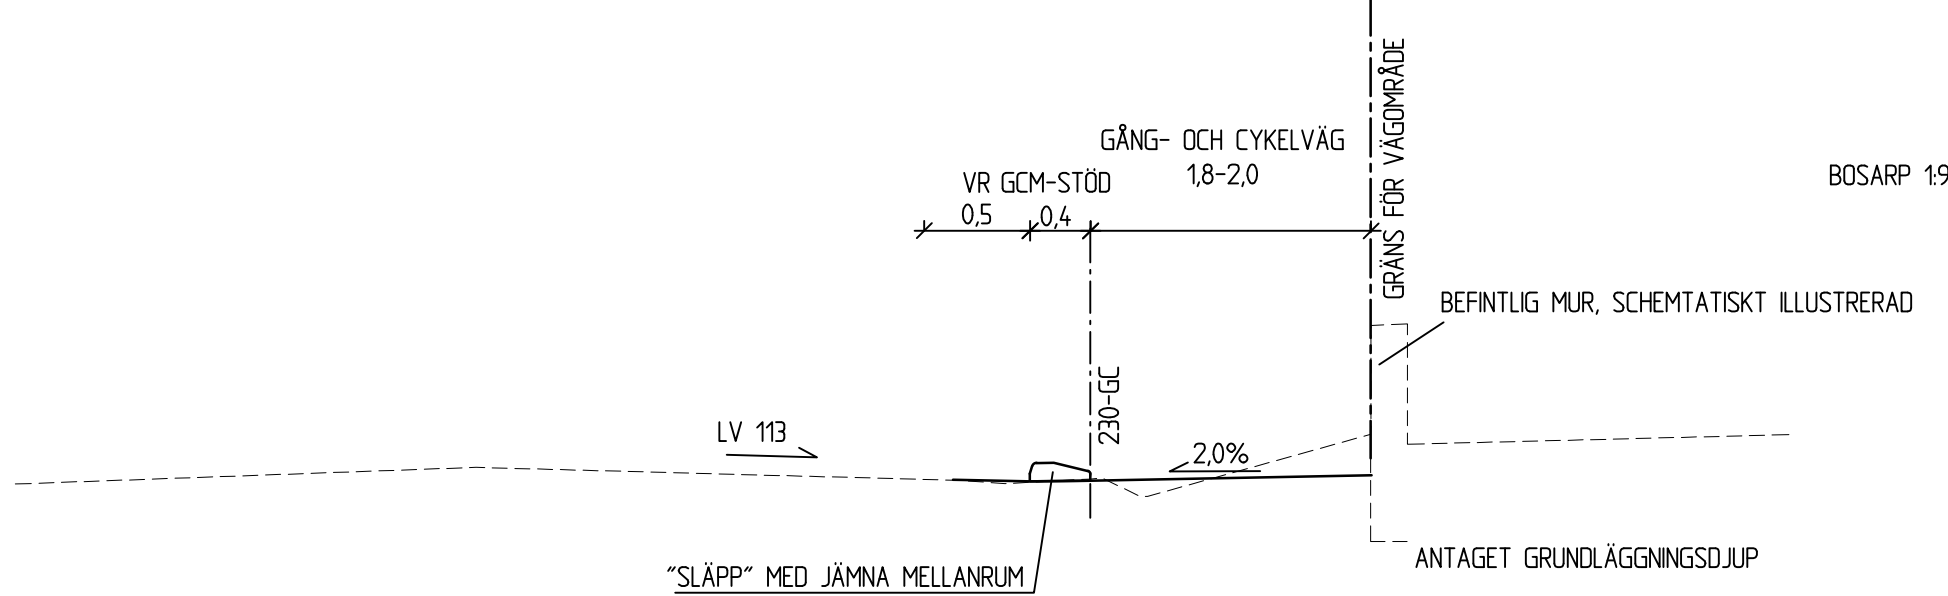


TECKENFÖRKLARING


----- BEFINTLIG MARK
----- NY ANLÄGGNING

TYP AV PLAN		VÄGPLAN	
GRANSKNINGSSTATUS / SYFTE			
HANDLINGSTYP			
SAMRÅDSHANDLING			
DATUM		LEVERANS / ÄNDRINGS-PM	
2022-02-18			
OBJEKT			
VÄG 113, STABBARP-BOSARP			
NY GC-VÄG			
DELOMRÅDE / BANDEL			
2 STABBARP - ÖSLÖV			
ANLÄGGNINGSDEL			
0 GEMENSAMT			
OBJEKTNUMMER / KM		KONSTRUKTIONNUMMER	
165028			
BESTÄLLARE		LEVERANTÖR	
TRAFIKVERKET		Norconsult	
SKAPAD AV		UPPDRAGSNUMMER	
M KARLSSON		1061702	
GODKÄND AV		AVDELNING	
D CLOUGH		VÄG & JVG	
RITNINGSTYP			
SEKTION			
TEKNIKOMRÅDE / INNEHÅLL			
VÄGUTFORMNING OCH TRAFIK			
BESKRIVNING			
TYPSEKTIONER			
LINJE 230-GC			
F, G1, G2, H			
SKALA		FORMAT	
1:50		A1	
RITNINGNUMMER		FÖRVALTNINGSNUMMER	
2 00 T 04 03			
BLAD		NÄSTA BLAD	
03		04	
BET			


TYPSEKTION I
LINJE 230-GC
SEKT. 2/803-2/820

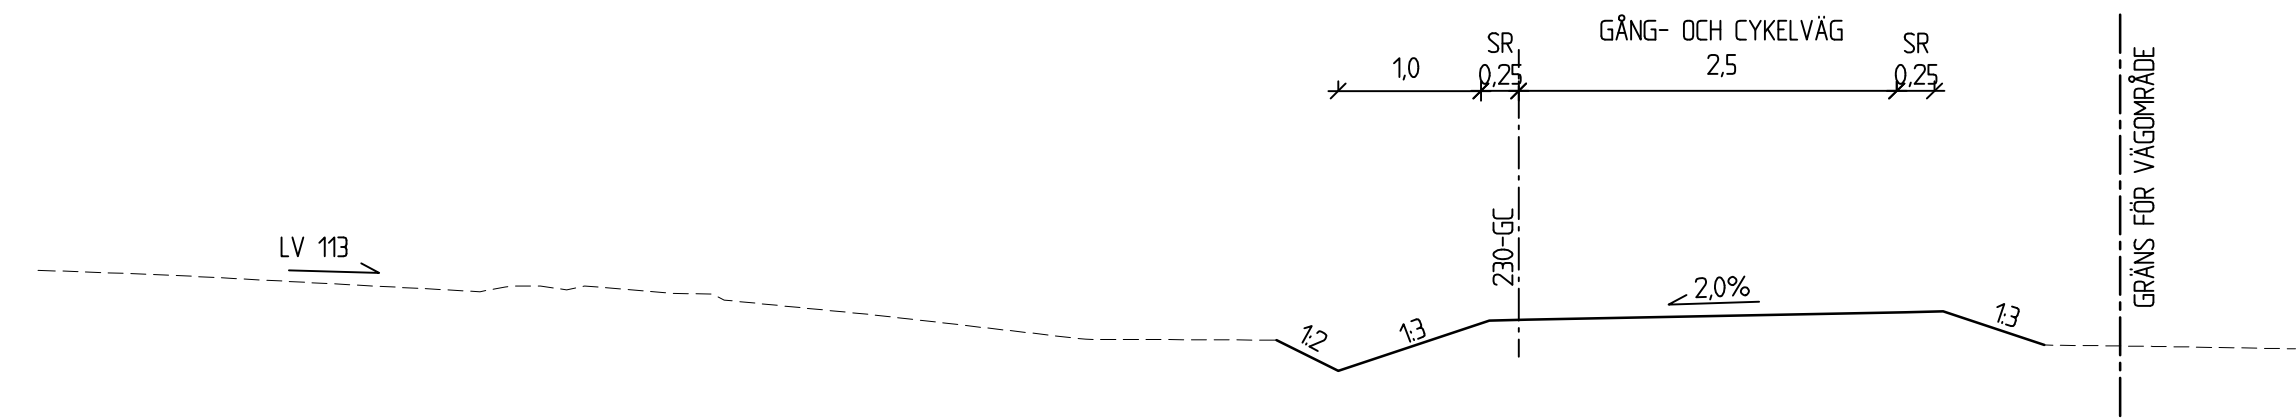


TYPSEKTION J
LINJE 230-GC
3/030-3/398

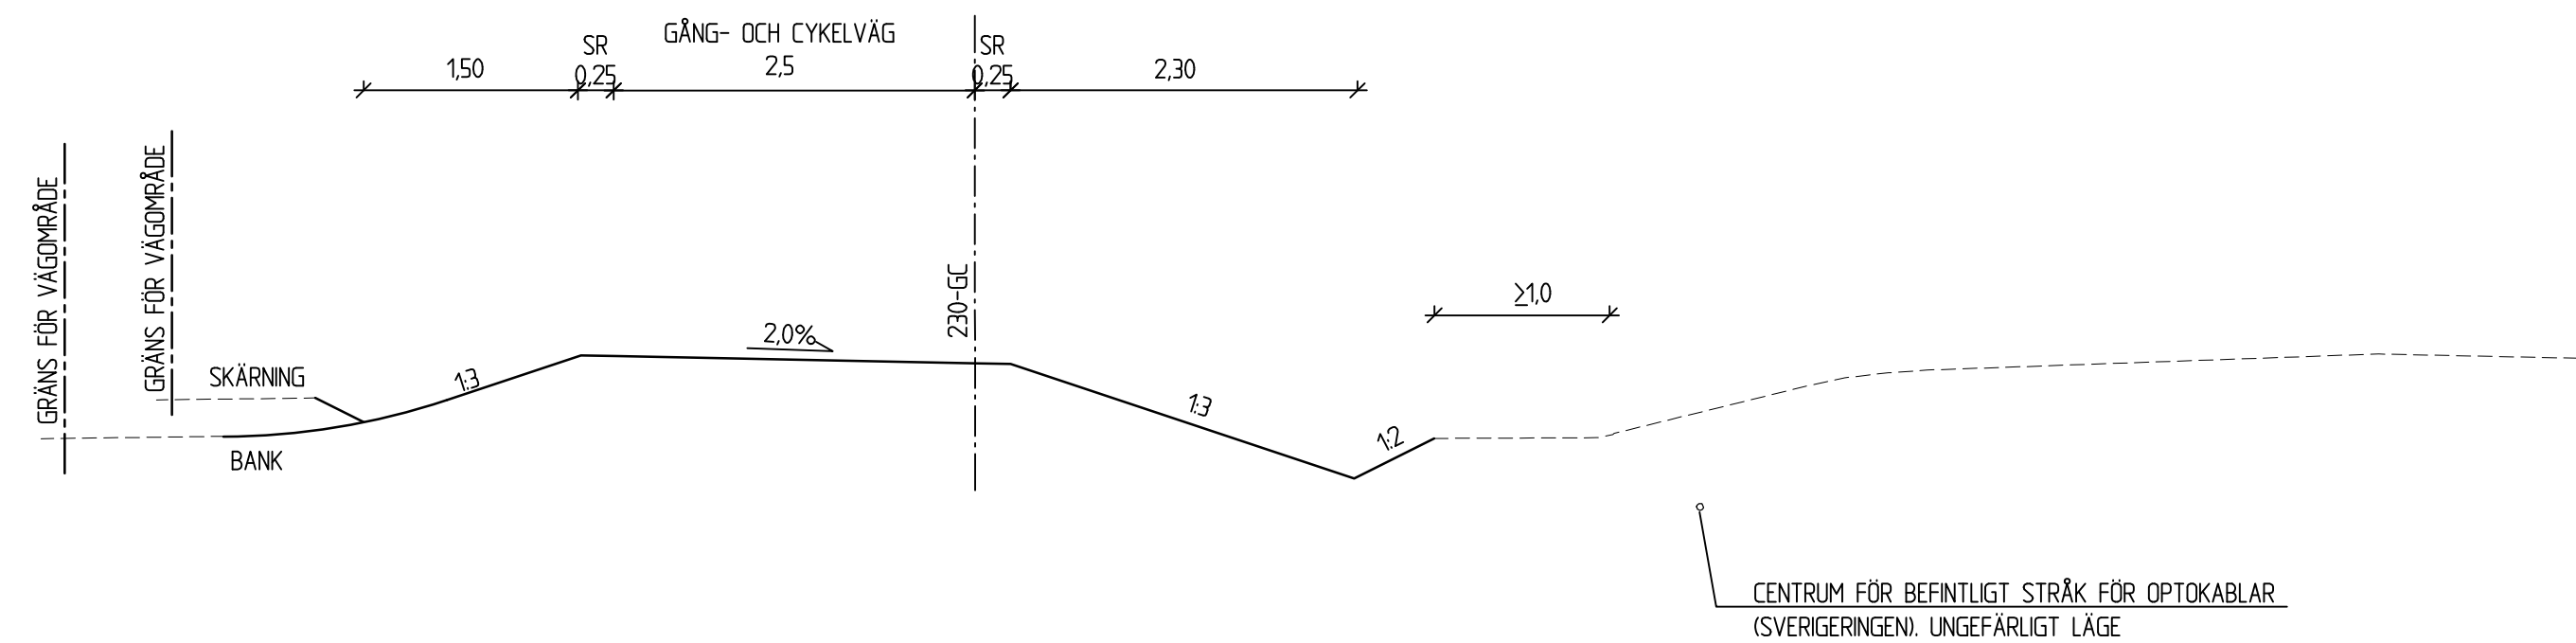

SNITT 1-1
PASSAGE ÖVER LÅNGGROPEN

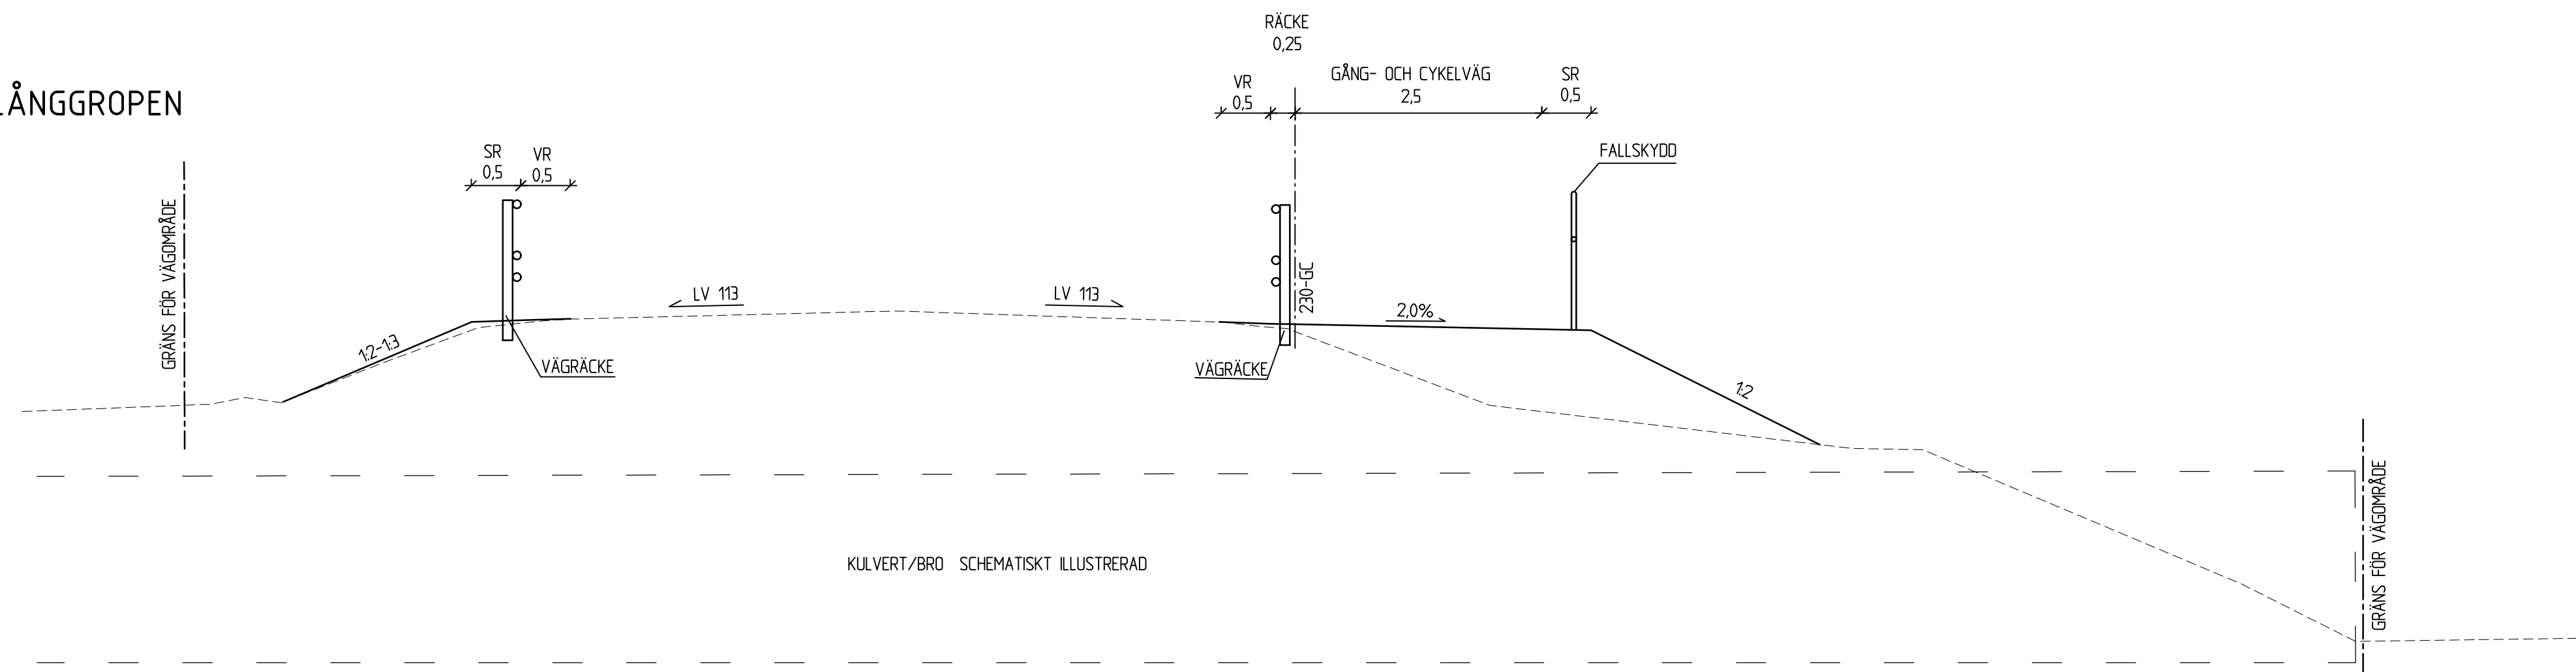

SNITT 2-2
JUSTERING AV ANSLUTNING OCH
ENSKILD VÄG VID BOSARP

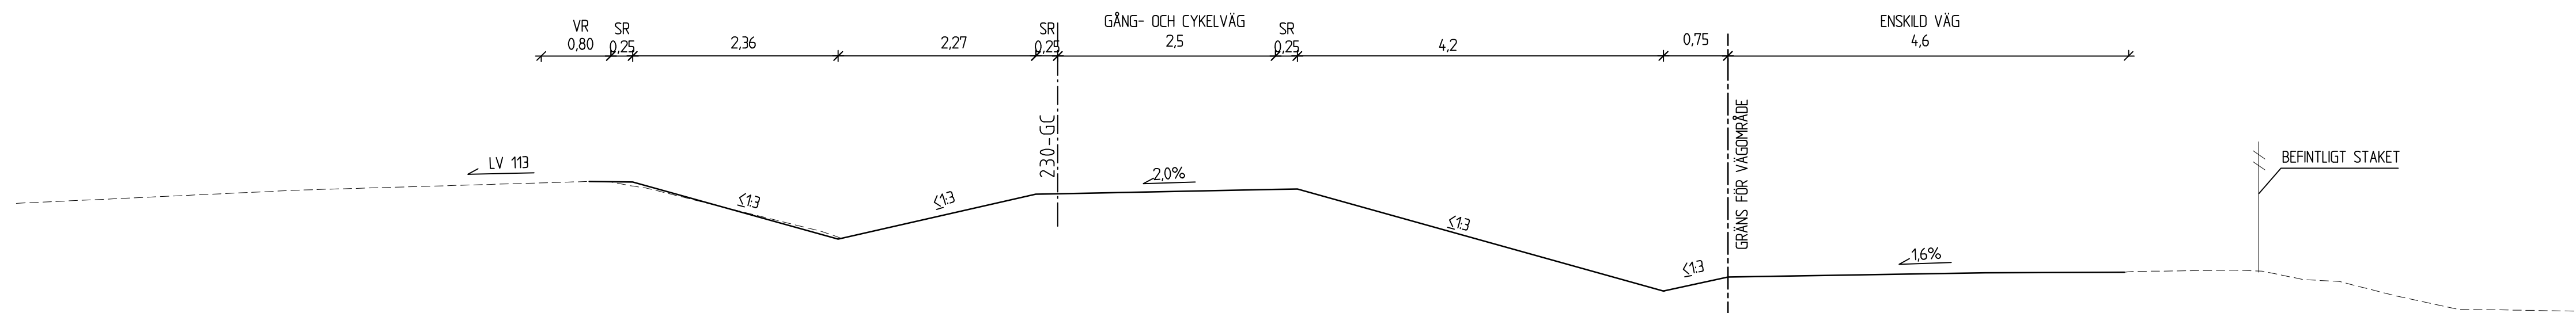

TECKENFÖRKLARING

----- BEFINTLIG MARK
----- NY ANLÄGGNING

TYP AV PLAN		VÄGPLAN	
GRANSKNINGSSTATUS / SYFTE			
HANDLINGSTYP		SAMRÅDSHANDLING	
DATUM	2022-02-18	LEVERANS / ÄNDRINGS-PM	
OBJEKT	VÄG 113, STABBARP-BOSARP NY GC-VÄG		
DELOMRÅDE / BANDEL	2 STABBARP - ÖSLÖV		
ANLÄGGNINGSDEL	0 GEMENSAMT		
OBJEKTNUMMER / KM	165028	KONSTRUKTIONSNUMMER	
BESTÄLLARE	TRAFIKVERKET		
LEVERANTÖR	Norconsult		
SKAPAD AV	M KARLSSON	UPPDRAGSGNUMMER	1061702
GODKÄND AV	D CLOUGH	AVDELNING	VÄG & JVG
RITNINGSTYP	SEKTION		
TEKNIKOMRÅDE / INNEHÅLL	VÄGUTFORMNING OCH TRAFIK		
BESKRIVNING	TYPSEKTIONER, SNITT LINJE 230-GC, LÅNGGROPEN NY ANSLUTNING VID BOSARP I, J, SNITT 1-1, SNITT 2-2		
SKALA	1:50	FORMAT	A1
RITNINGSGRUPP	2 00 T 04 04	BLAD	04
NÄSTA BLAD		BET	