FÖRKLARINGAR

KOORDINATSYSTEM
PLANSYSTEM: SWEREF 99 16 30
HÖJDSYSTEM: RH 2000

- GRÄNS FÖR VÄGOMRÅDE
- AVGRÄNSNING MELLAN OLIKA TYPER AV MARKANSPRÅK

NYTT

- 1/500 XXXX — STAKAD LINJE MED LÄNGDMÄTNING OCH HÖJDSÄTTNING
- VÄGKANT ASFALT
- VÄGKANT GRUS
- MITTBALKRÄCKE MED ENERGIUPPT. AVSLUT
- VÄGRÄCKE
- VILTSTÄNGSEL MED GRIND
- FÄRIST
- VILTUTHOPP
- DIKE/SLÄNT MED AVRINNINGSPILAR
- VILTTRUMMA
- SLITLAGER ASFALT
- SLITLAGER ASFALT, GC-VÄG
- SLITLAGER GRUS

BEFINTLIGT

- FASTIGHETSGRÄNS
- TRAKTGRÄNS
- KVARTERSTRAKTGRÄNS
- DETALJPLANEGRÄNS
- PLANOMRÅDESGRÄNS
- LÄNSGRÄNS
- BÄCK/DIKE
- GÄRDET — KVARTERSTRAKTNAMN
- 1:16>1 /ISÄTRA — REGISTERNR/TRAKTNAMN
- BYGGNAD MED REGISTERNUMMER
- BEFINTLIGA ANSLUTNINGAR SOM STÄNGS

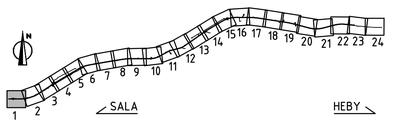

TYP AV PLAN
VÄGPLAN

GRANSKNINGSSTATUS / SYFTE

HANDLINGSTYP
SAMRÅDSHANDLING

DATUM: 2023-11-27
LEVERANS / ÄNDRINGS-PM:

OBJEKT
MÖTESSEPARERING
VÄG 56 SALA-HEBY

DELOMRÅDE / BANDEL
1 VÄG 56 SALA-HEBY

ANLÄGGNINGSDEL
01 VÄG 56

OBJEKTNUMMER / KM: 161013
KONSTRUKTIONSNUMMER:

BESTÄLLARE: TRAFIKVERKET
LEVERANTÖR: Lektus

SKAPAD AV: C TÖRNBLOM
UPPDRAGSNUMMER: 22210006

GODKÄND AV: M DELERYD
AVDELNING: VÄSTERÅS

RITNINGSTYP
ILLUSTRATION

TEKNIKOMRÅDE / INNEHÅLL
T VÄGUTFORMNING OCH TRAFIK

BESKRIVNING
ILLUSTRATIONSKARTA
VÄG 56

KM -0/039-0/550

SKALA: 1:1000
FORMAT: A1
FÖRVALTNINGSNUMMER:

RITNINGSNUMMER: 101T0501
BLAD: 1
NÄSTA BLAD: 2
BET:

PLO: 2024-02-02 06:37 U:\SB..VST\22210006 VÄG 56\05_LEVERANS\240228_VP - SAMRÅDSHANDLING\101T0501.DWG CHARLI TÖRNBLOM

XREF MODELLVT600926 2023-11-21 09:22
MODELLVT600927 2023-11-21 09:55
MODELLVT600928 2023-11-21 09:43
MODELLVT600929 2023-11-21 09:46
MODELLVX009807 2022-02-10 09:04
MODELLVX009808 2022-02-10 09:04
MODELLVX009809 2022-02-10 09:03
MODELLVX009810 2022-02-10 09:03
MODELLVX009811 2022-02-10 09:03
MODELLVX009812 2022-02-10 09:02
MODELLVX009813 2022-02-10 09:02
MODELLVX009814 2022-02-10 09:02
MODELLVX009815 2022-02-10 09:01
MODELLVX009816 2022-02-10 09:01
MODELLVT600305 2023-11-21 09:22
MODELLVT600306 2023-11-21 09:55
MODELLVT600308 2023-11-21 09:43
MODELLVT600309 2023-11-21 09:46
MODELLVX009811 2022-02-10 08:57
MODELLVX009812 2022-02-10 08:57
MODELLVX009813 2022-02-10 09:05
MODELLVX009814 2022-02-10 09:05
MODELLVX009815 2022-02-10 09:04
MODELLVX009816 2022-02-10 09:04
MODELLVC009302 2023-10-24 14:02
MODELLVC009303 2023-11-21 09:44
MODELLVC009309 2023-11-21 09:52
MODELLVC009310 2023-11-21 09:39
MODELLVT602002 2023-11-21 11:58
MODELLVT602003 2023-11-21 11:58
MODELLVT602101 2023-11-21 11:55
MODELLVT602102 2023-11-21 11:55
MODELLVX009304 2023-11-21 09:37
MODELLVX009305 2023-11-21 09:37
MODELLVC009329 2023-11-20 14:05
MODELLVT600926 2023-11-21 09:57
MODELLVT600927 2023-11-21 09:59
MODELLVC009501 2023-11-14 12:37
MODELLVC009502 2023-11-20 11:21
MODELLVC009503 2023-11-20 11:21
MODELLVC009504 2023-11-21 09:53
MODELLVC009505 2023-11-21 09:53
MODELLVX009301 2023-10-16 09:08
MODELLVX009302 2023-10-16 09:08
MODELLVT600209 2023-11-24 10:43

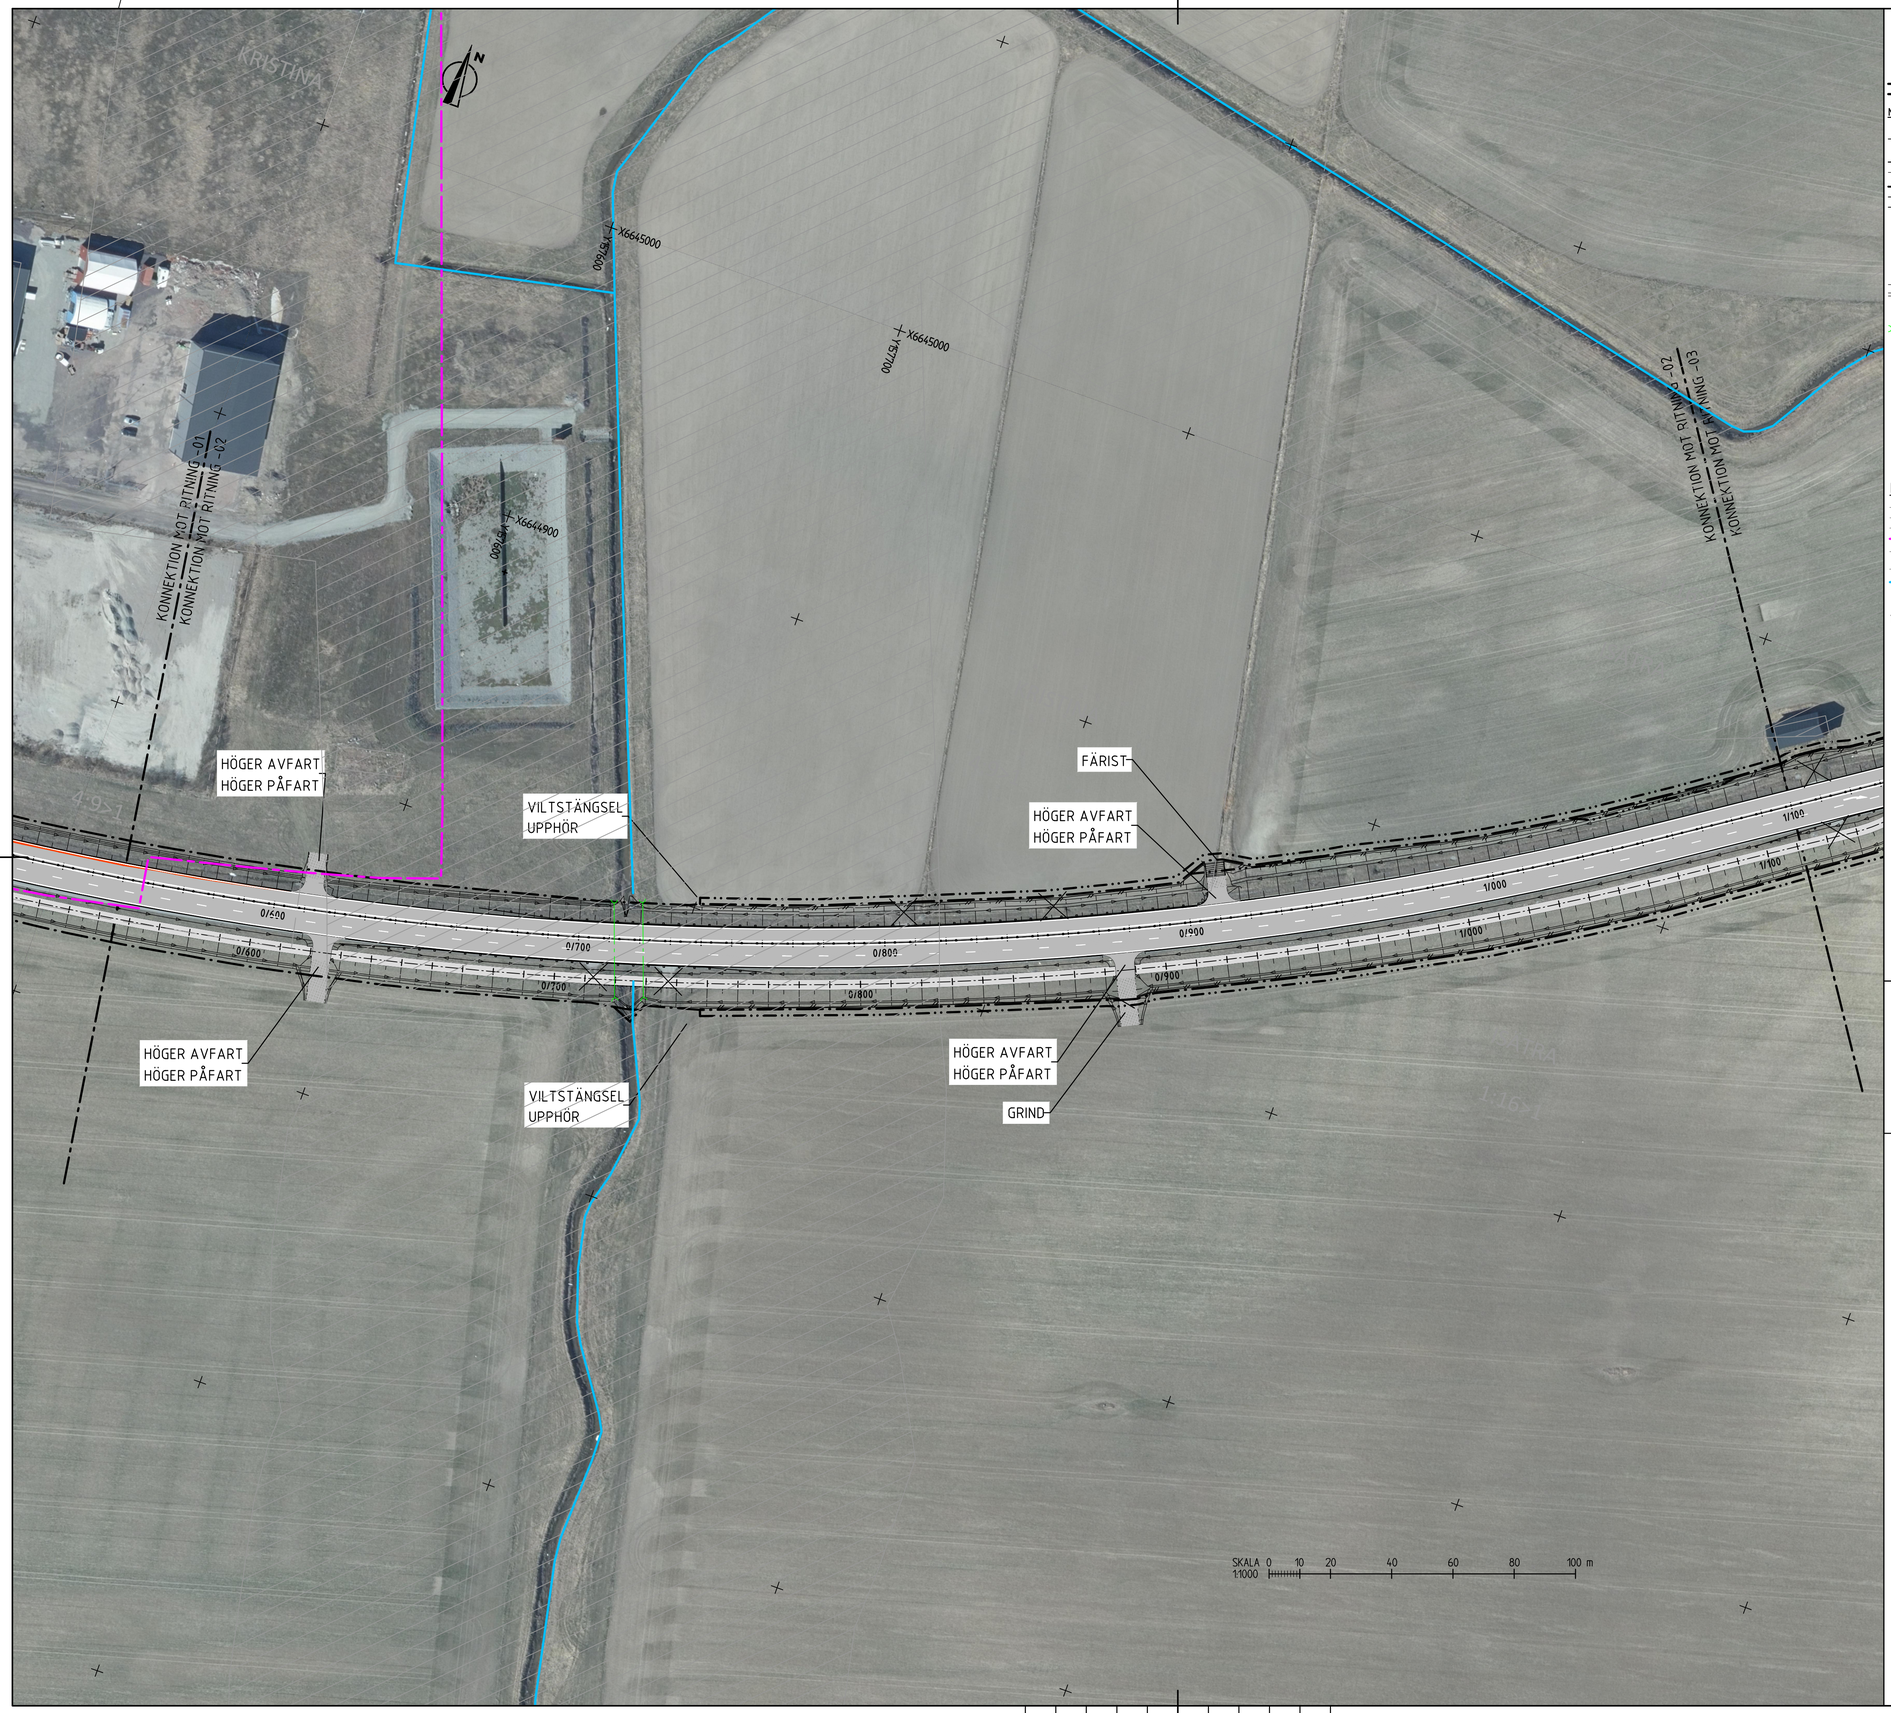

FÖRKLARINGAR

KOORDINATSYSTEM
PLANSYSTEM: SWEREF 99 16 30
HÖJDSYSTEM: RH 2000

- GRÄNS FÖR VÄGOMRÅDE
- AVGRÄNSNING MELLAN OLIKA TYPER AV MARKANSPRÅK

NYTT

- 1/500 XXXX — STAKAD LINJE MED LÄNGDMÄTNING OCH HÖJDSÄTTNING
- VÄGKANT ASFALT
- VÄGKANT GRUS
- MITTBALKRÄCKE MED ENERGIUPPT. AVSLUT
- VÄGRÄCKE
- VILTSTÄNGSEL MED GRIND
- FÄRIST
- VILTUTHOPP
- DIKE/SLÄNT MED AVRINNINGSPILAR
- VILTTRUMMA
- SLITLAGER ASFALT
- SLITLAGER ASFALT, GC-VÄG
- SLITLAGER GRUS

BEFINTLIGT

- FASTIGHETSGRÄNS
- TRAKTGRÄNS
- KVARTERSTRAKTGRÄNS
- DETALJPLANEGRÄNS
- PLANOMRÅDESGRÄNS
- LÄNSGRÄNS
- BÄCK/DIKE
- GÄRDET — KVARTERSTRAKTNAMN
- 1:16>1 /ISÄTRA — REGISTERNR/TRAKTNAMN
- BYGGNAD MED REGISTERNUMMER
- BEFINTLIGA ANSLUTNINGAR SOM STÄNGS

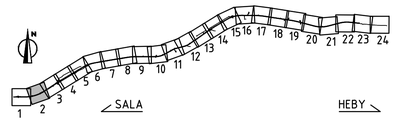

TYP AV PLAN
VÄGPLAN

GRANSKNINGSSTATUS / SYFTE

HANDLINGSTYP
SAMRÅDSHANDLING

DATUM: 2023-11-27
LEVERANS / ÄNDRINGS-PM:

OBJEKT
MÖTESSEPARERING
VÄG 56 SALA-HEBY

DELOMRÅDE / BANDEL
1 VÄG 56 SALA-HEBY

ANLÄGGNINGSDEL
01 VÄG 56

OBJEKTNUMMER / KM: 161013
KONSTRUKTIONSNUMMER:

BESTÄLLARE: TRAFIKVERKET
LEVERANTÖR: Lektus

SKAPAD AV: C TÖRNBLOM
UPPDRAGSNUMMER: 22210006
GODKÄND AV: M DELERYD
AVDELNING: VÄSTERÅS

RITNINGSTYP
ILLUSTRATION

TEKNIKOMRÅDE / INNEHÅLL
T VÄGUTFORMNING OCH TRAFIK

BESKRIVNING
ILLUSTRATIONSKARTA
VÄG 56

KM 0/550-1/100

SKALA	FORMAT	FÖRVALTNINGSNUMMER		
1:1000	A1			
RITNINGSNUMMER		BLAD	NÄSTA BLAD	BET
101T0502		2	3	

PLO: 2024-02-02 06:38 U:\SB_VST\22210006 VÄG 56\05_LEVERANS\240228_VP_SAMRÅDSHANDLING\101T0502.DWG CHARLI TÖRNBLOM

FÖRKLARINGAR

KOORDINATSYSTEM
PLANSYSTEM: SWEREF 99 16 30
HÖJDSYSTEM: RH 2000

- GRÄNS FÖR VÄGOMRÅDE
- AVGRÄNSNING MELLAN OLIKA TYPER AV MARKANSPRÅK

NYTT

- 1/500 xx.xx — STAKAD LINJE MED LÄNGDMÄTNING OCH HÖJDSÄTTNING
- VÄGKANT ASFALT
- VÄGKANT GRUS
- MITTBALKRÄCKE MED ENERGIUPPT. AVSLUT
- VÄGRÄCKE
- VILTSTÄNGSEL MED GRIND
- FÄRIST
- VILTUTHOPP
- DIKE/SLÄNT MED AVRINNINGSPILAR
- VILTTRUMMA
- SLITLAGER ASFALT
- SLITLAGER ASFALT, GC-VÄG
- SLITLAGER GRUS

BEFINTLIGT

- FASTIGHETSGRÄNS
- TRAKTGRÄNS
- KVARTERSTRAKTGRÄNS
- DETALJPLANEGRÄNS
- PLANOMRÅDESGRÄNS
- LÄNSGRÄNS
- BÄCK/DIKE
- GÄRDET — KVARTERSTRAKTNAMN
- 1:16>1 /ISÄTRA — REGISTERNR/TRAKTNAMN
- BYGGNAD MED REGISTERNUMMER
- BEFINTLIGA ANSLUTNINGAR SOM STÄNGS

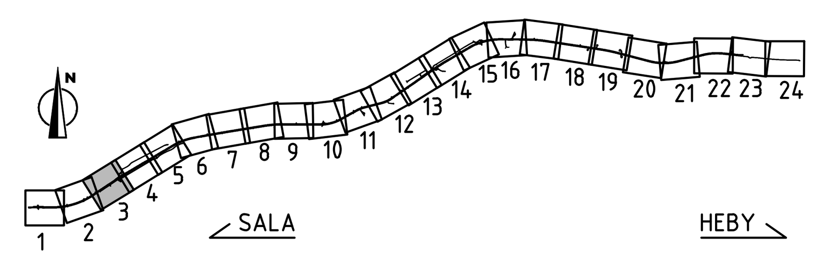

TYP AV PLAN	VÄGPLAN		
GRANSKNINGSSTATUS / SYFTE			
HANDLINGSTYP	SAMRÅDSHANDLING		
DATUM 2023-11-27	LEVERANS / ÄNDRINGS-PM		
OBJEKT MÖTESSEPARERING VÄG 56 SALA-HEBY			
DELOMRÅDE / BANDEL 1 VÄG 56 SALA-HEBY			
ANLÄGGNINGSDEL 01 VÄG 56			
OBJEKTNUMMER / KM 161013	KONSTRUKTIONSNUMMER		
BESTÄLLARE TRAFIKVERKET	LEVERANTÖR Lektus		
SKAPAD AV C TÖRNBLOM	UPPDRAGSNUMMER 22210006		
GODKÄND AV M DELERYD	AVDELNING VÄSTERÅS		
RITNINGSTYP ILLUSTRATION			
TEKNIKOMRÅDE / INNEHÅLL T VÄGUTFORMNING OCH TRAFIK			
BESKRIVNING ILLUSTRATIONSKARTA VÄG 56 KM 1/100-1/600			
SKALA 1:1000	FORMAT A1	FÖRVALTNINGSNUMMER	
RITNINGSNUMMER 101T0503	BLAD 3	NÄSTA BLAD 4	BET

PLO: 2024-02-02 06:40 U:\SB_VST\22210006 VÄG 56\05_LEVERANS\240228_VP_SAMRÅDSHANDLING\101T0503.DWG CHARLI TÖRNBLOM

XREF: MODELL\T1020202 2023-11-30 08:26
MODELL\T1010202 2023-12-04 07:09
MODELL\T1010206 2023-11-28 12:50
MODELL\T1010210 2023-11-21 09:57
MODELL\C1009505 2023-07-03 14:39
MODELL\C1009501 2023-09-14 12:37
MODELL\C1009502 2023-08-08 15:31
MODELL\C1009503 2023-10-25 11:29
MODELL\C1009504 2022-01-14 09:10
MODELL\C1009301 2023-11-27 09:53
MODELL\X1009301 2021-05-06 06:18
MODELL\C1009307 2023-10-30 13:54
MODELL\T1010201 2023-09-29 08:00
MODELL\T1010209 2023-11-24 10:43
MODELL\C1009302 2023-12-04 14:02
MODELL\W1015101 2023-12-04 09:38
MODELL\X1009302 2023-11-03 13:44
MODELL\X1009703 2023-12-04 15:19
MODELL\X1009304 2023-11-27 09:37
MODELL\T1010205 2023-12-04 07:06
MODELL\T1020205 2023-11-21 09:36
MODELL\T1300205 2023-12-04 07:30
MODELL\T1300202 2023-12-04 07:06
MODELL\T1300203 2023-11-24 09:46
MODELL\T1010203 2023-11-29 11:02
MODELL\T1020203 2023-11-29 10:26
MODELL\T1010208 2023-11-29 11:11
MODELL\C1009529 2023-11-20 14:05
MODELL\C1009530 2023-11-27 06:46
MODELL\X1009801.ECW 2022-02-10 08:57
MODELL\X1009802.ECW2022-02-10 08:57
MODELL\X1009803.ECW2022-02-10 08:57
MODELL\X1009804.ECW2022-02-10 09:05
MODELL\X1009805.ECW2022-02-10 09:05
MODELL\X1009806.ECW2022-02-10 09:04
MODELL\X1009807.ECW2022-02-10 09:04
MODELL\X1009808.ECW2022-02-10 09:04
MODELL\X1009809.ECW2022-02-10 09:03
MODELL\X1009810.ECW2022-02-10 09:03
MODELL\X1009811.ECW 2022-02-10 09:03
MODELL\X1009812.ECW2022-02-10 09:02
MODELL\X1009813.ECW2022-02-10 09:02
MODELL\X1009814.ECW2022-02-10 09:02
MODELL\X1009815.ECW2022-02-10 09:01
MODELL\X1009816.ECW2022-02-10 09:01
MODELL\X1009817.ECW2022-02-10 09:00
MODELL\X1009818.ECW2022-02-10 09:00
MODELL\X1009819.ECW2022-02-10 09:00
MODELL\X1009820.ECW2022-02-10 08:59
MODELL\X1009821.ECW2022-02-10 08:59
MODELL\X1009822.ECW2022-02-10 08:59
MODELL\X1009823.ECW2022-02-10 08:58
MODELL\X1009824.ECW2022-02-10 08:58
MODELL\X1009825.ECW2022-02-10 08:58