FÖRKLARINGAR

KOORDINATSYSTEM
PLANSYSTEM: SWEREF 99 16 30
HÖJDSYSTEM: RH 2000

- GRÄNS FÖR VÄGOMRÅDE
- AVGRÄNSNING MELLAN OLIKA TYPER AV MARKANSPRÅK

NYTT

- 1/500 xxxx — STAKAD LINJE MED LÄNGDMÄTNING OCH HÖJDSÄTTNING
- VÄGKANT ASFALT
- VÄGKANT GRUS
- MITTBALKRÄCKE MED ENERGIUPPT. AVSLUT
- VÄGRÄCKE
- VILTSTÄNGSEL MED GRIND
- FÄRIST
- VILTUTHOPP
- DIKE/SLÄNT MED AVRINNINGSPILAR
- VILTTRUMMA
- SLITLAGER ASFALT
- SLITLAGER ASFALT, GC-VÄG
- SLITLAGER GRUS

BEFINTLIGT

- FASTIGHETSGRÄNS
- TRAKTGRÄNS
- KVARTERSTRAKTGRÄNS
- DETALJPLANEGRÄNS
- PLANOMRÅDESGRÄNS
- LÄNSGRÄNS
- BÄCK/DIKE
- GÄRDET — KVARTERSTRAKTNAMN
- 1:16>1 /ISÄTRA — REGISTERNR/TRAKTNAMN
- BYGGNAD MED REGISTERNUMMER
- BEFINTLIGA ANSLUTNINGAR SOM STÄNGS

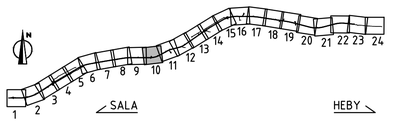

TYP AV PLAN
VÄGPLAN

GRANSKNINGSSTATUS / SYFTE

HANDLINGSTYP
SAMRÅDSHANDLING

DATUM: 2023-11-27
LEVERANS / ÄNDRINGS-PM

OBJEKT
MÖTESSEPARERING
VÄG 56 SALA-HEBY

DELOMRÅDE / BANDEL
1 VÄG 56 SALA-HEBY

ANLÄGGNINGSDEL
01 VÄG 56

OBJEKTNUMMER / KM: 161013
KONSTRUKTIONSNUMMER

BESTÄLLARE: TRAFIKVERKET
LEVERANTÖR: Lektus

SKAPAD AV: C TÖRNBLOM
UPPDRAGSNUMMER: 22210006

GODKÄND AV: M DELERYD
AVDELNING: VÄSTERÅS

RITNINGSTYP
ILLUSTRATION

TEKNIKOMRÅDE / INNEHÅLL
T VÄGUTFORMNING OCH TRAFIK

BESKRIVNING
ILLUSTRATIONSKARTA
VÄG 56

KM 4/750-5/300

SKALA: 1:1000
FORMAT: A1
FÖRVALTNINGSNUMMER

RITNINGSNUMMER: 101T0510
BLAD: 10
NÄSTA BLAD: 11
BET

PLO: 2024-02-02 06:52 U:\SB\..\VSTI\22210006 VÄG 56\05_LEVERANS\240228_VP - SAMRÅDSHANDLING\101T0510.DWG CHARLI TÖRNBLOM

XREF MODELLVT020202 2023-11-30 08:26 MODELLVT010206 2023-11-28 12:50 MODELLVT020205 2023-11-21 13:37 MODELLVC009505 2023-11-21 13:39 MODELLVC009502 2023-11-08 14:31 MODELLVC009501 2023-11-08 12:37 MODELLVC009503 2023-11-25 11:19 MODELLVC009504 2023-11-27 09:53 MODELLVT010203 2023-11-21 09:36 MODELLVT010205 2023-11-21 09:36 MODELLVT010208 2023-11-21 09:36 MODELLVT020205 2023-11-21 09:36 MODELLVT020202 2023-11-21 13:44 MODELLVT020203 2023-11-21 13:44 MODELLVC009510 2023-11-21 09:37 MODELLVC009509 2023-11-21 09:37 MODELLVT030205 2023-12-04 07:39 MODELLVX009301 2021-05-06 04:08 MODELLVT030209 2023-11-24 10:43 MODELLVT030205 2023-11-21 09:39 MODELLVM015101 2023-12-01 13:44 MODELLVX009703 2023-11-01 13:44 MODELLVX009702 2023-11-21 09:37 MODELLVX009704 2023-11-21 09:37 MODELLVT030205 2023-12-04 07:39 MODELLVX009813 2023-10-25 08:59 MODELLVX009812 2023-10-25 08:59 MODELLVX009811 2023-10-25 08:59 MODELLVX009810 2023-10-25 08:59 MODELLVX009809 2023-10-25 08:59 MODELLVX009808 2023-10-25 08:59 MODELLVX009807 2023-10-25 08:59 MODELLVX009806 2023-10-25 08:59 MODELLVX009805 2023-10-25 08:59 MODELLVX009804 2023-10-25 08:59 MODELLVX009803 2023-10-25 08:59 MODELLVX009802 2023-10-25 08:59 MODELLVX009813 2022-02-10 08:58 MODELLVX009812 2022-02-10 08:58 MODELLVX009811 2022-02-10 08:58 MODELLVX009810 2022-02-10 08:58 MODELLVX009809 2022-02-10 08:58 MODELLVX009808 2022-02-10 08:58 MODELLVX009807 2022-02-10 08:58 MODELLVX009806 2022-02-10 08:58 MODELLVX009805 2022-02-10 08:58 MODELLVX009804 2022-02-10 08:58 MODELLVX009803 2022-02-10 08:58 MODELLVX009802 2022-02-10 08:58

FÖRKLARINGAR

KOORDINATSYSTEM
PLANSYSTEM: SWEREF 99 16 30
HÖJDSYSTEM: RH 2000

- GRÄNS FÖR VÄGOMRÅDE
- AVGRÄNSNING MELLAN OLIKA TYPER AV MARKANSPRÅK

NYTT

- 1/500 xxxx — STAKAD LINJE MED LÄNGDMÄTNING OCH HÖJDSÄTTNING
- VÄGKANT ASFALT
- VÄGKANT GRUS
- MITTBALKRÄCKE MED ENERGIUPPT. AVSLUT
- VÄGRÄCKE
- VILTSTÄNGSEL MED GRIND
- FÄRIST
- VILTUTHOPP
- DIKE/SLÄNT MED AVRINNINGSPILAR
- VILTTRUMMA
- SLITLAGER ASFALT
- SLITLAGER ASFALT, GC-VÄG
- SLITLAGER GRUS

BEFINTLIGT

- FASTIGHETSGRÄNS
- TRAKTGRÄNS
- KVARTERSTRAKTGRÄNS
- DETALJPLANEGRÄNS
- PLANOMRÅDESGRÄNS
- LÄNSGRÄNS
- BÄCK/DIKE
- GÄRDET — KVARTERSTRAKTNAMN
- 1:16>1 /ISÄTRA — REGISTERNR/TRAKTNAMN
- BYGGNAD MED REGISTERNUMMER
- BEFINTLIGA ANSLUTNINGAR SOM STÄNGS

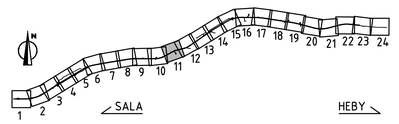

TYP AV PLAN
VÄGPLAN

GRANSKNINGSSTATUS / SYFTE

HANDLINGSTYP
SAMRÅDSHANDLING

DATUM: 2023-11-27
LEVERANS / ÄNDRINGS-PM:

OBJEKT
MÖTESSEPARERING
VÄG 56 SALA-HEBY

DELOMRÅDE / BANDEL
1 VÄG 56 SALA-HEBY

ANLÄGGNINGSDEL
01 VÄG 56

OBJEKTNUMMER / KM: 161013
KONSTRUKTIONSNUMMER:

BESTÄLLARE: TRAFIKVERKET
LEVERANTÖR: Lektus

SKAPAD AV: C TÖRNBLOM
UPPDRAGSNUMMER: 22210006

GODKÄND AV: M DELERYD
AVDELNING: VÄSTERÅS

RITNINGSTYP
ILLUSTRATION

TEKNIKOMRÅDE / INNEHÅLL
T VÄGUTFORMNING OCH TRAFIK

BESKRIVNING
ILLUSTRATIONSKARTA
VÄG 56

KM 5/300-5/800

SKALA: 1:1000
FORMAT: A1
FÖRVALTNINGSNUMMER:

RITNINGSNUMMER: 101T0511
BLAD: 11
NÄSTA BLAD: 12
BET:

PLO: 2024-02-02 06:54 U:\SB_VST\22210006 VÄG 56\05_LEVERANS\240228_VP_SAMRÅDSHANDLING\101T0511.DWG CHARLI TÖRNBLOM

XREF MODELLVT020202 2023-11-30 08:26 MODELLVT020206 2023-11-28 12:52 MODELLVT020209 2023-11-27 09:57 MODELLVC009505 2023-11-03 14:39 MODELLVC009501 2023-11-29 11:37 MODELLVC009503 2023-11-29 11:37 MODELLVC009301 2023-11-27 09:53 MODELLVT010205 2023-12-04 07:06 MODELLVT010206 2023-11-29 10:26 MODELLVT020203 2023-11-29 10:26 MODELLVT020202 2023-12-04 07:06 MODELLVT020219 2023-11-24 09:46 MODELLVC009530 2023-11-27 09:45 MODELLVX009802ECW2022-02-10 08:57 MODELLVT010205 2021-05-06 08:08 MODELLVT020203 2023-11-29 10:26 MODELLVT020209 2023-11-27 09:57 MODELLVC009505 2023-11-03 14:39 MODELLVC009501 2023-11-29 11:37 MODELLVC009503 2023-11-29 11:37 MODELLVC009301 2023-11-27 09:53 MODELLVX009301 2023-11-27 09:53 MODELLVT010209 2023-11-27 09:57 MODELLVM015101 2023-12-04 09:38 MODELLVX009702 2023-11-24 15:44 MODELLVX009704 2023-11-24 15:44 MODELLVX009705 2023-11-29 11:37 MODELLVX009706 2023-11-29 11:37 MODELLVT010203 2023-11-29 11:02 MODELLVX009803ECW2022-02-10 08:57 MODELLVX009804ECW2022-02-10 09:02 MODELLVX009805ECW2022-02-10 09:05 MODELLVX009806ECW2022-02-10 09:04 MODELLVX009807ECW2022-02-10 09:04 MODELLVX009808ECW2022-02-10 09:01 MODELLVX009809ECW2022-02-10 09:01 MODELLVX009810ECW2022-02-10 09:00 MODELLVX009811ECW2022-02-10 09:00 MODELLVX009812ECW2022-02-10 08:59 MODELLVX009813ECW2022-02-10 08:59 MODELLVX009814ECW2022-02-10 08:59 MODELLVX009815ECW2022-02-10 08:59 MODELLVX009816ECW2022-02-10 08:59 MODELLVX009817ECW2022-02-10 08:59 MODELLVX009818ECW2022-02-10 09:01 MODELLVX009819ECW2022-02-10 09:01 MODELLVX009820ECW2022-02-10 09:00 MODELLVX009821ECW2022-02-10 08:59 MODELLVX009822ECW2022-02-10 08:59

FÖRKLARINGAR

KOORDINATSYSTEM
PLANSYSTEM: SWEREF 99 16 30
HÖJDSYSTEM: RH 2000

GRÄNS FÖR VÄGOMRÅDE
AVGRÄNSNING MELLAN OLIKA TYPER AV MARKANSPRÅK

NYTT

1/500 XX.XX STAKAD LINJE MED LÄNGDMÄTNING OCH HÖJDSÄTTNING
VÄGKANT ASFALT
VÄGKANT GRUS
MITTBALKRÄCKE MED ENERGIUPPT. AVSLUT
VÄGRÄCKE
VILTSTÄNGSEL MED GRIND
FÄRIST
VILTUTHOPP
DIKE/SLÄNT MED AVRINNINGSPILAR
VILTTRUMMA
SLITLAGER ASFALT
SLITLAGER ASFALT, GC-VÄG
SLITLAGER GRUS

BEFINTLIGT

FASTIGHETSGRÄNS
TRAKTGRÄNS
KVARTERSTRAKTGRÄNS
DETALJPLANEGRÄNS
PLANOMRÅDESGRÄNS
LÄNSGRÄNS
BÄCK/DIKE
GÄRDET KVARTERSTRAKTNAMN
1:16>1 /ISÄTRA REGISTERNR/TRAKTNAMN
BYGGNAD MED REGISTERNUMMER
BEFINTLIGA ANSLUTNINGAR SOM STÄNGS

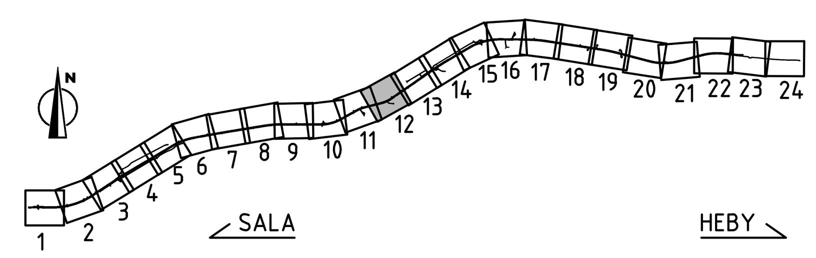

TYP AV PLAN	VÄGPLAN
GRANSKNINGSSTATUS / SYFTE	
HANDLINGSTYP	SAMRÅDSHANDLING
DATUM	2023-11-27
LEVERANS / ÄNDRINGS-PM	
OBJEKT	MÖTESSEPARERING VÄG 56 SALA-HEBY
DELOMRÅDE / BANDEL	1 VÄG 56 SALA-HEBY
ANLÄGGNINGSDEL	01 VÄG 56
OBJEKTNUMMER / KM	161013
KONSTRUKTIONSNUMMER	
BESTÄLLARE	TRAFIKVERKET
LEVERANTÖR	Lektus
SKAPAD AV	C TÖRNBLOM
UPPDRAGSNUMMER	22210006
GODKÄND AV	M DELERYD
AVDELNING	VÄSTERÅS
RITNINGSTYP	ILLUSTRATION
TEKNIKOMRÅDE / INNEHÅLL	T VÄGUTFORMNING OCH TRAFIK
BESKRIVNING	ILLUSTRATIONSKARTA VÄG 56 KM 5/800-6/350
SKALA	1:1000
FORMAT	A1
FÖRVALTNINGSNUMMER	
RITNINGSNUMMER	101T0512
BLAD	12
NÄSTA BLAD	13
BET	

PLO: 2024-02-02 06:55 U:\SB_VST\22210006 VÄG 56\05_LEVERANS\240228_VP_SAMRÅDSHANDLING\101T0512.DWG CHARLI TÖRNBLOM

XREF: MODELL\T1020202 2023-11-30 08:26
MODELL\T1010202 2023-12-04 07:09
MODELL\T1010206 2023-11-28 12:50
MODELL\T1010210 2023-11-21 09:57
MODELL\C1009505 2023-07-03 14:39
MODELL\C1009501 2023-09-14 12:37
MODELL\C1009502 2023-08-08 15:31
MODELL\C1009503 2023-10-25 11:29
MODELL\C1009504 2022-01-14 09:10
MODELL\C1009301 2023-11-27 09:53
MODELL\X1009301 2021-05-06 06:18
MODELL\T1010201 2023-09-29 08:00
MODELL\T1010209 2023-11-24 10:43
MODELL\C1009302 2023-12-04 14:02
MODELL\W1015101 2023-12-04 09:38
MODELL\X1009302 2023-11-03 13:44
MODELL\X1009703 2023-12-04 15:19
MODELL\X1009304 2023-11-27 09:37
MODELL\C1009529 2023-11-20 14:05
MODELL\T1300205 2023-12-04 07:30
MODELL\T1010203 2023-11-29 11:02
MODELL\T1010205 2023-12-04 07:06
MODELL\T1010208 2023-11-29 11:11
MODELL\T1020203 2023-11-29 10:26
MODELL\T1020205 2023-11-21 09:36
MODELL\T1300202 2023-12-04 07:06
MODELL\T1300203 2023-11-24 09:46
MODELL\C1009530 2023-11-27 06:46
MODELL\X1009801.ECW 2022-02-10 08:57
MODELL\X1009802.ECW 2022-02-10 08:57
MODELL\X1009803.ECW 2022-02-10 08:57
MODELL\X1009804.ECW 2022-02-10 09:05
MODELL\X1009805.ECW 2022-02-10 09:05
MODELL\X1009806.ECW 2022-02-10 09:04
MODELL\X1009807.ECW 2022-02-10 09:04
MODELL\X1009808.ECW 2022-02-10 09:04
MODELL\X1009809.ECW 2022-02-10 09:03
MODELL\X1009810.ECW 2022-02-10 09:03
MODELL\X1009811.ECW 2022-02-10 09:03
MODELL\X1009812.ECW 2022-02-10 09:02
MODELL\X1009813.ECW 2022-02-10 09:02
MODELL\X1009814.ECW 2022-02-10 09:02
MODELL\X1009815.ECW 2022-02-10 09:01
MODELL\X1009816.ECW 2022-02-10 09:01
MODELL\X1009817.ECW 2022-02-10 09:00
MODELL\X1009818.ECW 2022-02-10 09:00
MODELL\X1009819.ECW 2022-02-10 09:00
MODELL\X1009820.ECW 2022-02-10 08:59
MODELL\X1009821.ECW 2022-02-10 08:59
MODELL\X1009822.ECW 2022-02-10 08:59
MODELL\X1009823.ECW 2022-02-10 08:58
MODELL\X1009824.ECW 2022-02-10 08:58
MODELL\X1009825.ECW 2022-02-10 08:58