




FÖRKLARINGAR

- GRÄNS FÖR VÄGOMRÅDE
AVGRÄNSNING MELLAN OLIKA TYPER AV MARKANSPRÅK
- NYTT
- 1/500
XXXX
- STAKAD LINJE MED LÄNGDMÄTNING OCH HÖJDSÄTTNING
- VÄGKANT ASFALT
VÄGKANT GRUS
- MITTBALKRÄCKE MED ENERGIUPPT. AVSLUT
- VÄGRÄCKE
VILTSTÄNGSEL MED GRIND
- FÄRIST
- VILTUTHOPP
- DIKE/SLÄNT MED AVRINNINGSPIKLAR
- VILTTRUMMA
- SLITLAGER ASFALT
SLITLAGER ASFALT, GC-VÄG
SLITLAGER GRUS

BEFINTLIGT

- FASTIGHETSGRÄNS
TRAKTGRÄNS
KVARTERSTRAKTGRÄNS
DETALJPLANGRÄNS
PLANOMRÅDESGRÄNS
- LÄNSGRÄNS
BÄCK/DIKE
- GÄRDET
1:16>1 /ISÄTRA
- KVARTERSTRAKTNAMN
REGISTERNR/TRAKTNAMN
BYGGNAD MED REGISTERNUMMER
- BEFINTLIGA ANSLUTNINGAR SOM STÄNGS

KOORDINATSYSTEM
PLANSYSTEM: SWEREF 99 16 30
HÖJDSYSTEM: RH 2000

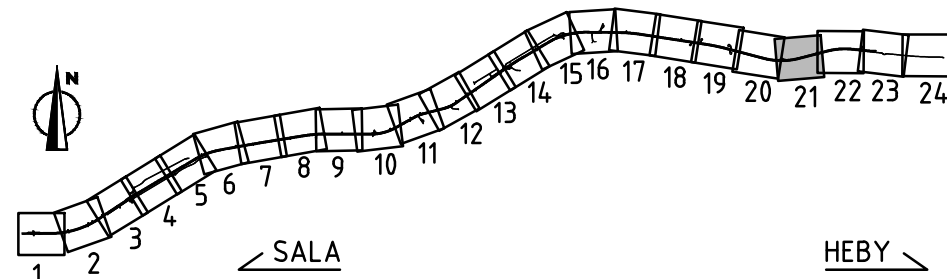

TYP AV PLAN

VÄGPLAN

GRANSKNINGSSTATUS / SYFTE

HANDLINGSTYP

SAMRÅDSHANDLING

DATUM

2023-11-27

LEVERANS / ÄNDRINGS-PM

OBJEKT

MÖTESSEPARERING
VÄG 56 SALA-HEBY

DELOMRÅDE / BANDEL

1 VÄG 56 SALA-HEBY

ANLÄGGNINGSDIAGRAM

01 VÄG 56

OBJEKTNUMMER / KM

161013

KONSTRUKTIONNUMMER

BESTÄLLARE

TRAFIKVERKET

LEVERANTÖR

Lektu

SKAPAD AV

C TÖRNBLM

UPPDRAGSGRUPP

22210006

GODKÄND AV

M DELERYD

AVDELNING

VÄSTERÅS

RITNINGSTYP

ILLUSTRATION

TEKNIKOMRÅDE / INNEHÅLL

T VÄGUTFORMNING OCH TRAFIK

BESKRIVNING

ILLUSTRATIONSKARTA
VÄG 56

KM 10/700-11/250

SKALA

1:1000

FORMAT

A1

FÖRVALTNINGSNUMMER

RITNINGSDATUM

101T0521

BLAD

21

NÄSTA BLAD

22

BET