FÖRKLARINGAR

KOORDINATSYSTEM
PLANSYSTEM: SWEREF 99 16 30
HÖJDSYSTEM: RH 2000

GRÄNS FÖR VÄGOMRÅDE
AVGRÄNSNING MELLAN OLIKA TYPER AV MARKANSPRÅK

NYTT

1/500 XX.XX STAKAD LINJE MED LÄNGDMÄTNING OCH HÖJDSÄTTNING
VÄGKANT ASFALT
VÄGKANT GRUS
MITTBALKRÄCKE MED ENERGIUPPT. AVSLUT
VÄGRÄCKE
VILTSTÄNGSEL MED GRIND
FÄRIST
VILTUTHOPP
DIKE/SLÄNT MED AVRINNINGSPILAR
VILTTRUMMA
SLITLAGER ASFALT
SLITLAGER ASFALT, GC-VÄG
SLITLAGER GRUS

BEFINTLIGT

FASTIGHETSGRÄNS
TRAKTGRÄNS
KVARTERSTRAKTGRÄNS
DETALJPLANEGRÄNS
PLANOMRÅDESGRÄNS
LÄNSGRÄNS
BÄCK/DIKE
GÄRDET KVARTERSTRAKTNAMN
1:16>1 /ISÄTRA REGISTERNR/TRAKTNAMN
BYGGNAD MED REGISTERNUMMER
BEFINTLIGA ANSLUTNINGAR SOM STÄNGS

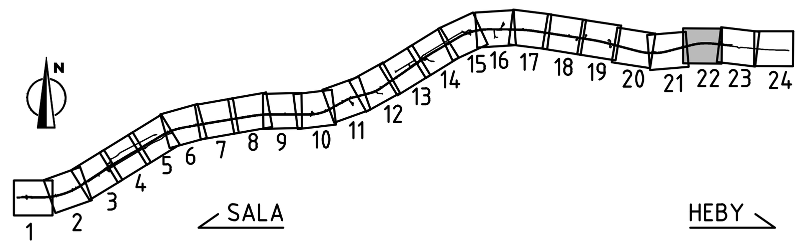

TYP AV PLAN: VÄGPLAN	
GRANSKNINGSSTATUS / SYFTE	
HANDLINGSTYP: SAMRÅDSHANDLING	
DATUM: 2023-11-27	LEVERANS / ÄNDRINGS-PM
OBJEKT: MÖTESSEPARERING VÄG 56 SALA-HEBY	
DELOMRÅDE / BANDEL: 1 VÄG 56 SALA-HEBY	
ANLÄGGNINGSDEL: 01 VÄG 56	
OBJEKTNUMMER / KM: 161013	KONSTRUKTIONSNUMMER
BESTÄLLARE: TRAFIKVERKET	LEVERANTÖR: Lektus
SKAPAD AV: C TÖRNBLOM	UPPDRAGSNUMMER: 22210006
GODKÄND AV: M DELERYD	AVDELNING: VÄSTERÅS
RITNINGSTYP: ILLUSTRATION	
TEKNIKOMRÅDE / INNEHÅLL: T VÄGUTFORMNING OCH TRAFIK	
BESKRIVNING: ILLUSTRATIONSKARTA VÄG 56 KM 11/250-11/800	
SKALA: 1:1000; FORMAT: A1	FÖRVALTNINGSNUMMER
RITNINGSNUMMER: 101T0522	BLAD: 22; NÄSTA BLAD: 23; BET

PLO: 2024-02-02 07:11 U:\SB_VST\22210006 VÄG 56\05_LEVERANS\240228_VP_SAMRÅDSHANDLING\101T0522.DWG CHARLI TÖRNBLOM

XREF: MODELL\T1020202 2023-11-30 08:26
MODELL\T1010202 2023-12-04 07:09
MODELL\T1010206 2023-12-28 12:50
MODELL\T1010210 2023-11-21 09:57
MODELL\C1009505 2023-07-03 14:39
MODELL\C1009501 2023-09-14 12:37
MODELL\C1009502 2023-08-08 15:31
MODELL\C1009503 2023-10-25 11:29
MODELL\C1009504 2022-01-14 09:10
MODELL\C1009301 2023-11-27 09:53
MODELL\X1009301 2021-05-06 06:18
MODELL\T1010201 2023-09-29 08:00
MODELL\T1010209 2023-11-24 10:43
MODELL\C1009302 2023-12-04 14:02
MODELL\W1015101 2023-11-03 13:44
MODELL\X1009703 2023-12-04 09:38
MODELL\X1009304 2023-12-04 15:19
MODELL\C1009529 2023-11-27 09:37
MODELL\T1300205 2023-11-10 14:05
2023-12-04 07:30
MODELL\T1010203 2023-11-29 11:02
MODELL\T1010205 2023-12-04 07:06
MODELL\T1010208 2023-11-29 11:11
MODELL\T1020203 2023-11-29 10:26
MODELL\T1020205 2023-11-21 09:36
MODELL\T1300202 2023-12-04 07:06
MODELL\T1300203 2023-11-24 09:46
MODELL\C1009530 2023-11-27 06:46
MODELL\X1009801.ECW 2022-02-10 08:57
MODELL\X1009802.ECW 2022-02-10 08:57
MODELL\X1009803.ECW 2022-02-10 08:57
MODELL\X1009804.ECW 2022-02-10 09:05
MODELL\X1009805.ECW 2022-02-10 09:05
MODELL\X1009806.ECW 2022-02-10 09:04
MODELL\X1009807.ECW 2022-02-10 09:04
MODELL\X1009808.ECW 2022-02-10 09:04
MODELL\X1009809.ECW 2022-02-10 09:03
MODELL\X1009810.ECW 2022-02-10 09:03
MODELL\X1009811.ECW 2022-02-10 09:03
MODELL\X1009812.ECW 2022-02-10 09:02
MODELL\X1009813.ECW 2022-02-10 09:02
MODELL\X1009814.ECW 2022-02-10 09:02
MODELL\X1009815.ECW 2022-02-10 09:01
MODELL\X1009816.ECW 2022-02-10 09:01
MODELL\X1009817.ECW 2022-02-10 09:00
MODELL\X1009818.ECW 2022-02-10 09:00
MODELL\X1009819.ECW 2022-02-10 09:00
MODELL\X1009820.ECW 2022-02-10 08:59
MODELL\X1009821.ECW 2022-02-10 08:59
MODELL\X1009822.ECW 2022-02-10 08:59
MODELL\X1009823.ECW 2022-02-10 08:58
MODELL\X1009824.ECW 2022-02-10 08:58
MODELL\X1009825.ECW 2022-02-10 08:58

VMN880147VP1, ankomst 2024-02-02, ver 3, jobb 13

FÖRKLARINGAR

KOORDINATSYSTEM
PLANSYSTEM: SWEREF 99 16 30
HÖJDSYSTEM: RH 2000

- GRÄNS FÖR VÄGOMRÅDE
- AVGRÄNSNING MELLAN OLIKA TYPER AV MARKANSPRÅK

NYTT

- 1/500 XXXX — STAKAD LINJE MED LÄNGDMÄTNING OCH HÖJDSÄTTNING
- VÄGKANT ASFALT
- VÄGKANT GRUS
- MITTBALKRÄCKE MED ENERGIUPPT. AVSLUT
- VÄGRÄCKE
- VILTSTÄNGSEL MED GRIND
- FÄRIST
- VILTUTHOPP
- DIKE/SLÄNT MED AVRINNINGSPILAR
- VILTTRUMMA
- SLITLAGER ASFALT
- SLITLAGER ASFALT, GC-VÄG
- SLITLAGER GRUS

BEFINTLIGT

- FASTIGHETSGRÄNS
- TRAKTGRÄNS
- KVARTERSTRAKTGRÄNS
- DETALJPLANEGRÄNS
- PLANOMRÅDESGRÄNS
- LÄNSGRÄNS
- BÄCK/DIKE
- GÄRDET — KVARTERSTRAKTNAMN
- 1:16>1 /ISÄTRA — REGISTERNR/TRAKTNAMN
- BYGGNAD MED REGISTERNUMMER
- BEFINTLIGA ANSLUTNINGAR SOM STÄNGS

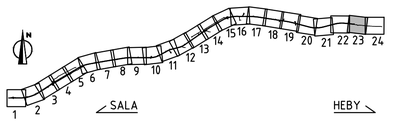

TYP AV PLAN
VÄGPLAN

GRANSKNINGSSTATUS / SYFTE
FÖR GRANSKNING

HANDLINGSTYP
SAMRÅDSHANDLING

DATUM	LEVERANS / ÄNDRINGS-PM
2023-10-30	

OBJEKT
MÖTESSEPARERING
VÄG 56 SALA-HEBY

DELOMRÅDE / BANDEL
1 VÄG 56 SALA-HEBY

ANLÄGGNINGSDEL
01 VÄG 56

OBJEKTNUMMER / KM	KONSTRUKTIONSNUMMER
161013	

BESTÄLLARE	LEVERANTÖR
TRAFIKVERKET	Lektus

SKAPAD AV	UPPDRAGSNUMMER
C TÖRNBLOM	22210006
GODKÄND AV	AVDELNING
M DELERYD	VÄSTERÅS

RITNINGSTYP
ILLUSTRATION

TEKNIKOMRÅDE / INNEHÅLL
T VÄGUTFORMNING OCH TRAFIK

BESKRIVNING
ILLUSTRATIONSKARTA
VÄG 56

SKALA	FORMAT	FÖRVALTNINGSNUMMER		
1:1000	A1			
RITNINGSNUMMER		BLAD	NÄSTA BLAD	BET
101T0523		23	24	

PLO: 2023-10-30 18:04 U:\SB_VST\22210006 VÄG 56\02_CAD\2_BHITRITDEF\VÄGPLAN\101T0523.DWG CHARLI TÖRNBLOM

XREF MODELLYT1020202 2023-09-29 09:34
MODELLYT1010202 2023-10-30 14:05
MODELLYT1010206 2023-10-16 14:05
MODELLYT1010210 2023-10-30 13:10
MODELLYC1009105 2023-07-31 14:39
MODELLYC1009102 2023-09-14 14:37
MODELLYC1009101 2023-09-14 15:27
MODELLYC1009103 2023-10-11 11:05
MODELLYC1009104 2023-10-27 13:29
MODELLYC1009301 2023-10-27 13:29

MODELLYX1009301 2021-05-06 09:18
MODELLYC1009302 2023-10-30 14:05
MODELLYC1009102 2023-10-27 13:47
MODELLYC1009103 2023-10-27 15:09
MODELLYX1009303 2023-10-27 15:09
MODELLYX1009304 2023-10-30 13:21
MODELLYC1009104 2023-10-30 13:21
MODELLYT1010203 2023-10-30 11:16
MODELLYT1010208 2023-10-24 09:04

MODELLYT1020203 2023-10-30 14:13
MODELLYT1020205 2023-10-30 14:05
MODELLYT1020202 2023-09-29 09:45
MODELLYT1020206 2023-10-25 10:26
MODELLYT1020207 2023-10-25 10:26
MODELLYT1020231 2023-10-30 14:29
MODELLYC1009529 2023-10-30 14:29
MODELLYC1009530 2023-10-30 14:29

VMN880147VP1, ankomst 2023-10-30, ver 1, jobb 4