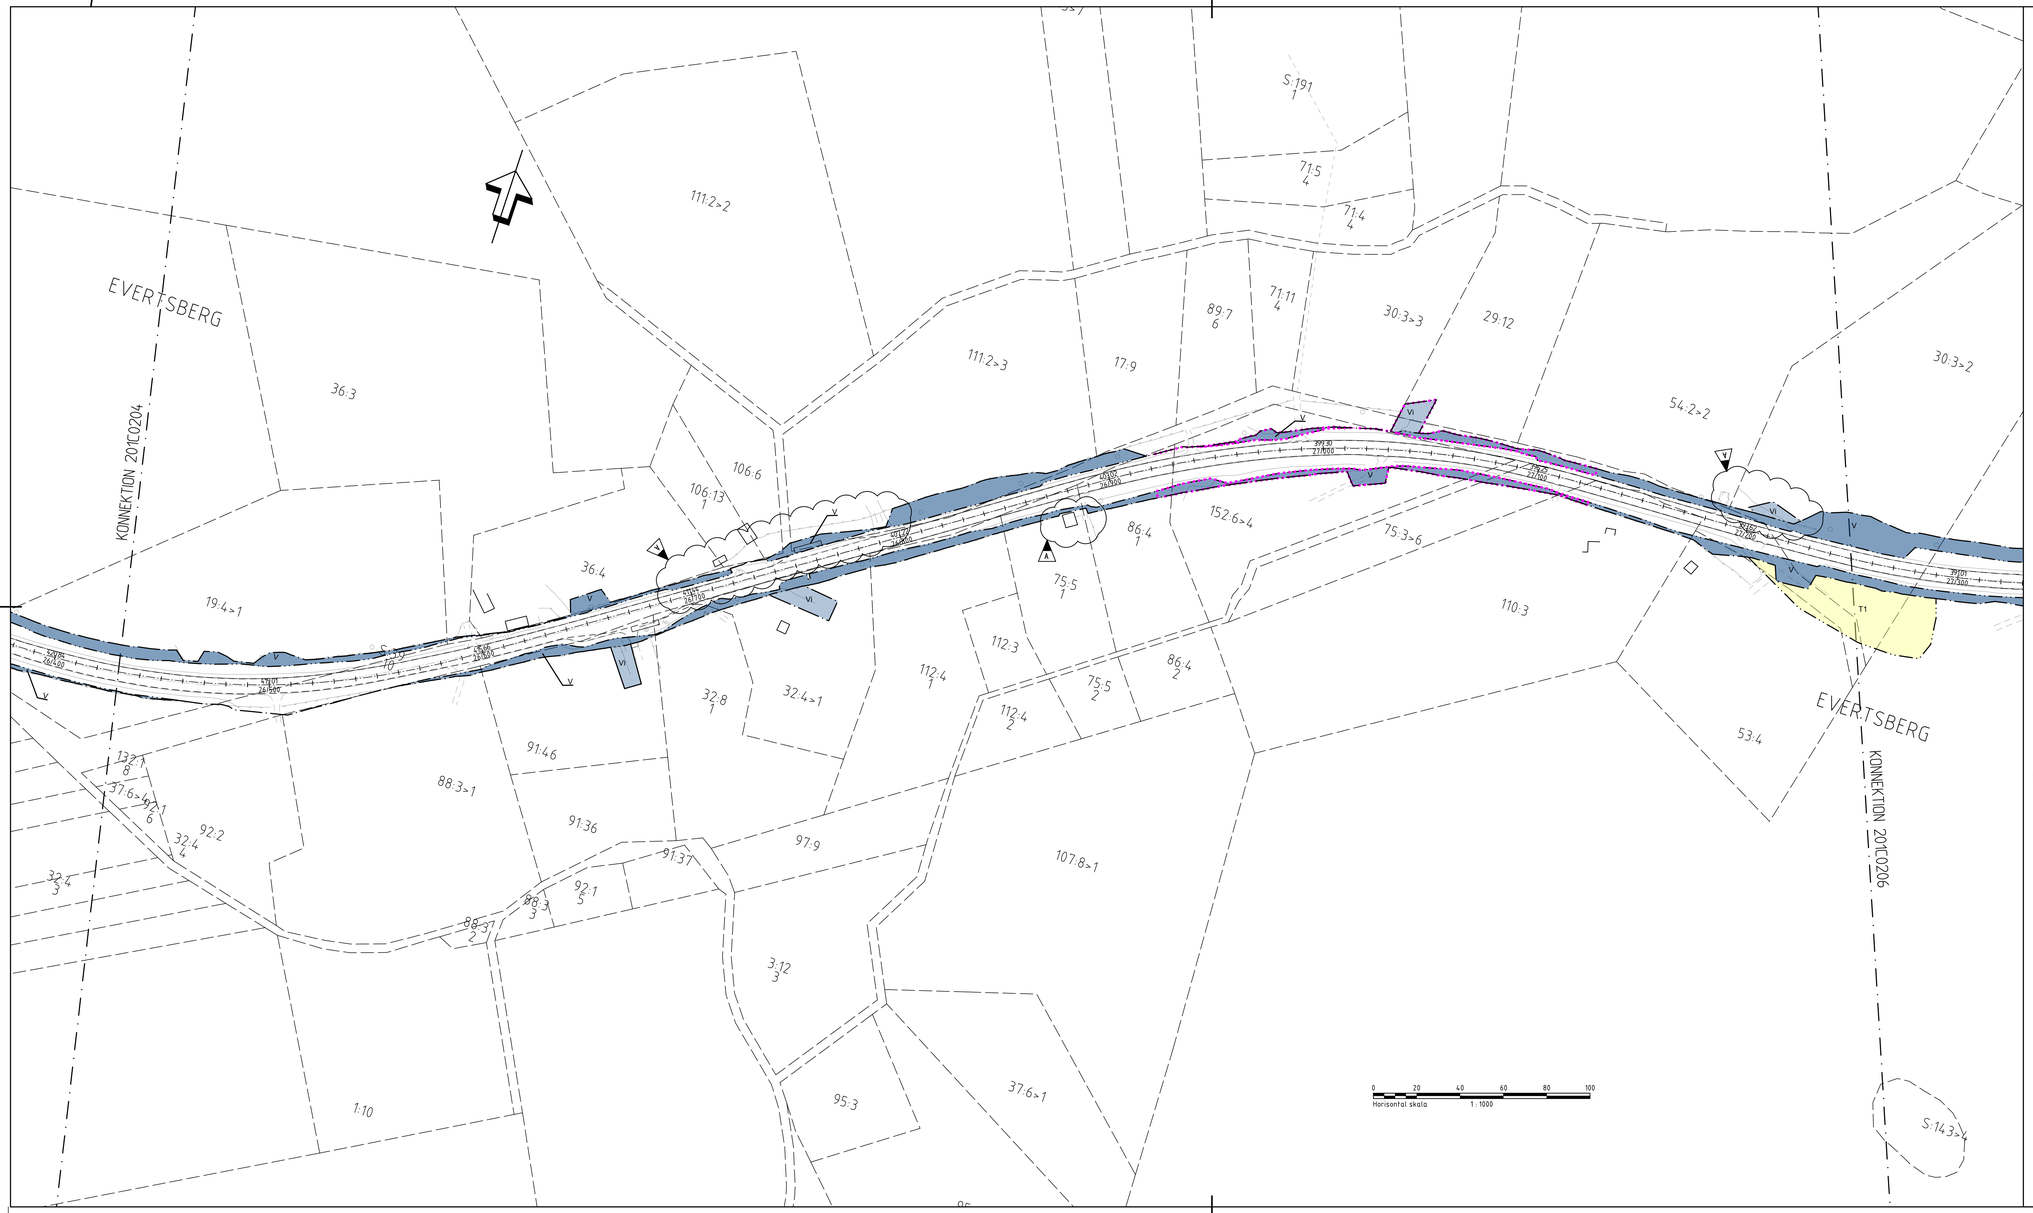

KOORDINATSYSTEM
SYSTEM I PLAN SWEREF 99 13 30
SYSTEM I HÖJD RH 2000

TECKENFÖRKLARING

- GRÄNS FÖR VÄGOMRÅDE
- AVGRÄNSNING MELLAN OLIKA TYPER AV MARKANSPRÅK
- DETALJPLANEGRÄNS
- INDRAGNING AV VÄG FRÅN ALLMÄNT UNDERHÅLL
- 12:1 FASTIGHETSGRÄNS OCH FASTIGHETSBETECKNING
- TRAKTGRÄNS
- KOMMUNGRÄNS

V	NYTT VÄGOMRÅDE MED VÄGRÄTT
V1	NYTT VÄGOMRÅDE DÄR BEFINTLIG DETALJPLAN PÅVERKAS
Vi	NYTT VÄGOMRÅDE MED INSKRÄNKT VÄGRÄTT, FÖR UTLOPPSDIKE, RENSAS OCH JUSTERAS
T	TILLFÄLLIG NYTTJANDERÄTT, OMRÅDE FÖR URGRÄVNINGAR, GÄLLER UNDER BYGGTIDEN, DOCK LÄNGST TILL OCH MED GODKÄND SLUTBESKTNING
T1	TILLFÄLLIG NYTTJANDERÄTT, OMRÅDE FÖR ETABLERINGSYTA, GÄLLER UNDER BYGGTIDEN, DOCK LÄNGST TILL OCH MED GODKÄND SLUTBESKTNING
T2	TILLFÄLLIG NYTTJANDERÄTT, OMRÅDE FÖR OMLEDNING AV TRAFIK VID BROBYGGEN, GÄLLER UNDER BYGGTIDEN, DOCK LÄNGST TILL OCH MED GODKÄND SLUTBESKTNING
T3	TILLFÄLLIG NYTTJANDERÄTT, OMRÅDE FÖR UPPLÄGGNING AV URGRÄVNINGSMASSSR, GÄLLER UNDER BYGGTIDEN, DOCK LÄNGST TILL OCH MED GODKÄND SLUTBESKTNING

SKYDDSÅTGÄRDER OCH FÖRSIKTIGHETSMÅTT

	MARKERING ELLER AVGRÄNSNING AV SKYDDSÅTGÄRDER OCH FÖRSIKTIGHETSMÅTT
Sk1	UTTERPASSAGE ANLÄGGS I SAMBAND MED BROBYTE
Sk2	PASSAGE FÖR SMÅVILT

ALLA TRUMMOR I VATTENDRAG SKA KONSTRUERAS SÅ DE INTE UTGÖR VANDRINGSHINDER.

VERKSAMHETER/ÅTGÄRDER SOM UNDANTAS FRÅN FÖRBUD ENLIGT MILJÖBALKEN

	VÄGOMRÅDE INOM STRANDSKYDD

UNDANTAGEN GÄLLER HELA PLANEN
FÖRBUDEN MOT ÅTGÄRDER INOM GENERELLT BIOTOPSKYDDSOMRÅDE ENLIGT 7:11 2 ST. MILJÖBALKEN GÄLLER INTE BYGGANDE AV ALLMÄN VÄG
FÖRBUDEN MOT ÅTGÄRDER INOM STRANDSKYDDSOMRÅDE ENLIGT 7:15 MILJÖBALKEN GÄLLER INTE BYGGANDE AV ALLMÄN VÄG
SKYLDIGHETEN ATT GÖRA ANMÄLAN FÖR SAMRÅD ENLIGT 12:6 MILJÖBALKEN GÄLLER INTE FÖR DE VERKSAMHETER OCH ÅTGÄRDER SOM BEHÖVS FÖR ATT BYGGA VÄGEN OCH SOM FASTSTÄLLS OCH INGÅR I VÄGOMRÅDE FÖR ALLMÄN VÄG ELLER OMRÅDE FÖR TILLFÄLLIG NYTTJANDERÄTT.

ÖVRIGA BETECKNINGAR PÅ PLANKARTAN

219,00 219,00	NY VÄG, VÄGBANEKANTER MED HÖJDSÄTTNING OCH LÄNGDMÄTNING
	NYTT VÄGRÄCKE
	BEFINTLIG VÄGKANT
	BRO SOM FÖRESLÅS BYTAS

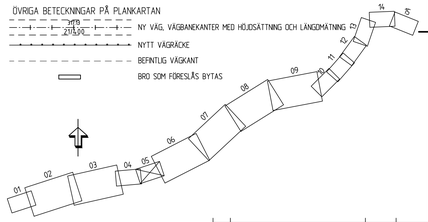

REV	ÄNDRINGEN AVSER	SIGN	DATUM
A	PM 1 ÄNDRING I GRANSKNINGSHANDLING	AN	2017-04-12

TYP AV PLAN
VÄGPLAN

GRANSKNINGSSTATUS / TITTE
FÖR GRANSKNING

HANDLINGSTYP
GRANSKNINGSHANDLING

DATUM
2016-12-21

LEVERANS / ÄNDRINGS-PM

OBJEKT
VÄG 1024/1025
VASALOPPSVÄGEN

DELOMRÅDE / DANDEL
TENNÅNG-EVERTSBERG

ANLÄGGNINGSDEL
VÄG 1024

OBJEKTNUMMER / KM
102492

KONSTRUKTIONSNUMMER

BESTÄLLARE
TRAFIKVERKET

LEVERANTÖR
SWECO

GRANSKAD AV
V. WAHLQVIST

UPPDRAGSNUMMER
2454640

GODKÄND AV
E. STÜFFE

AVDELNING
CIVIL

RITNINGSTYP
PLANKARTA

TEKNIKOMRÅDE / INNEHÅLL
TEKNIKÖVERGRIPANDE

BESKRIVNING
KM 26/430 - 27/250
DALARNAS LÄN

SKALA
1:1000

FORMAT
A1F

FÖRVALTNINGSNUMMER

RITNINGSNUMMER
2 01 C 02 05

BLAD

NÄSTA BLAD

BET
A

FILTYP: DWG RAMNAMN: A1F-L PLOTTAD: 2017-04-12 PLOTTAREN: LANTMÄTERIET-VÄSTERÅS-PLOTTER-SWEDEN-VÄSTERÅS-VÄSTERÅS-