


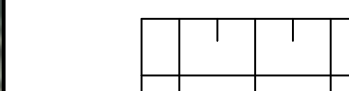


KOORDINATSYSTEM
 SYSTEM I PLAN: SWEREF 99 13 30
 SYSTEM I HÖJD: RH 2000

TECKENFÖRKLARING

OMBYGGD VÄG 1024/1025



NYTT DIKE

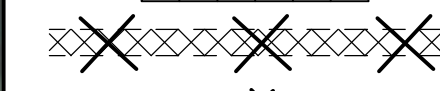

☒ BEFINTLIG VÄGDEL SOM FÖRESLÅS RIVAS



BEFINTLIG VÄGTRUMMA SOM RIVS



NY VÄGTRUMMA




BEFINTLIG TRUMMA SOM FÖRLÄN



- BEFINTLIGT VÄGOMRÅDE



— NYTT VÄGOMRÅDE

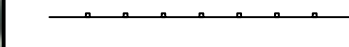

— NYTT VÄGRÄCK



NY PARKERINGSFICKA




DOI: 10.1002/for




NY BUSSHALLPLATS

12:1

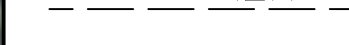— FASTIGHETSGRÄ
TRAKTERÄNE


— KOMMUNGRÄNS

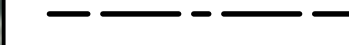

— DETALJPLANEGRÄNS



CYKELVASAN

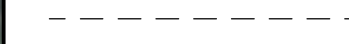


— BEFINTLIG VÄG



TILFALLIG NYTTJANDERATT



NYTT VÄGOMRÅDE MED INSKRÄNKT VÄGRÄT

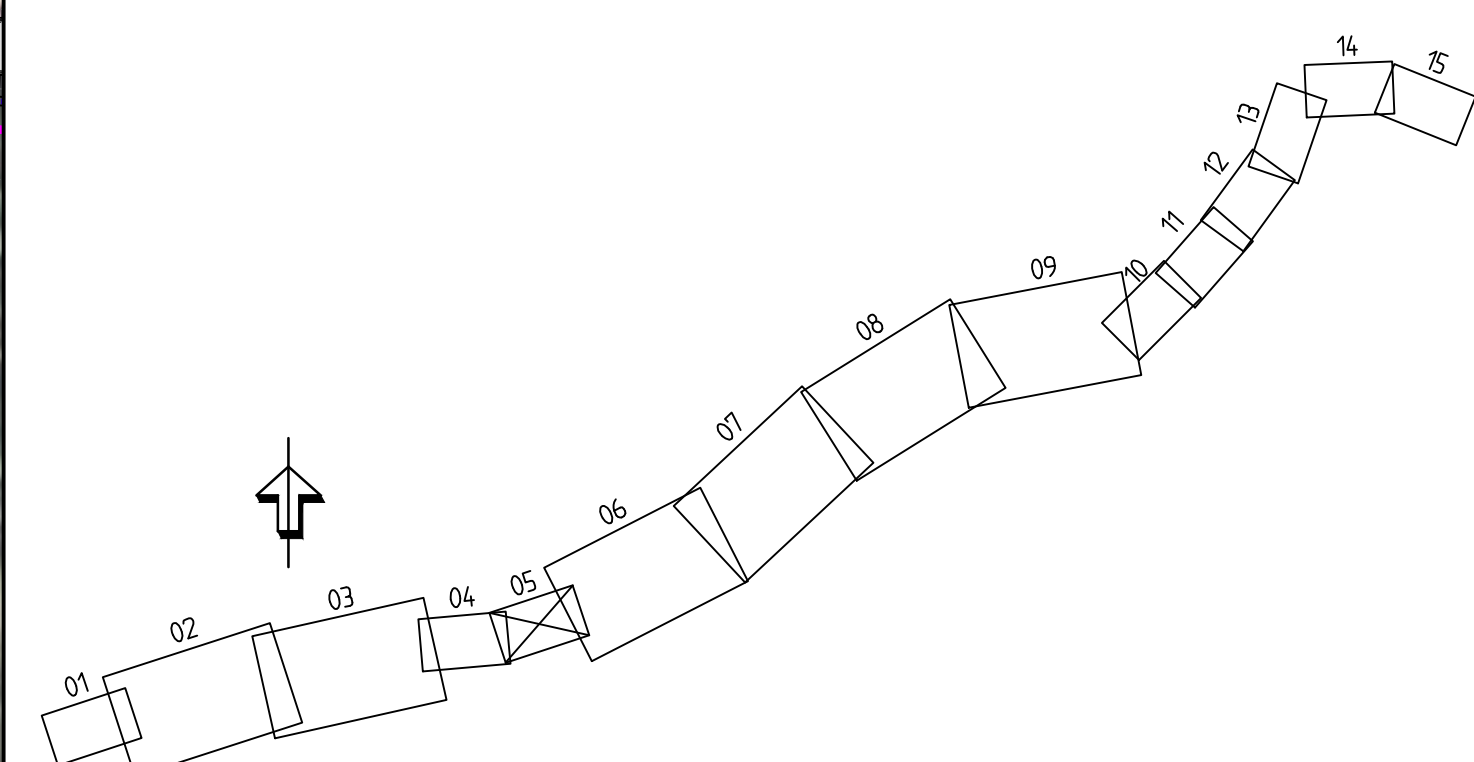

A	PM 1 ÄNDRING I GRANSKNINGSHANDLING	AN	2017-06-12
REV	ÄNDRINGEN AVSER	SIGN	DATUM
TYP AV PLAN VÄGPLAN			
GRANSKNINGSSTATUS / SYFTE			
HANDLINGSTYP			
DATUM 2016-12-21		LEVERANS / ÄNDRINGS PM	
OBJEKT VÄG 1024/1025 VASALOPPSVÄGEN			
DELOMRÅDE / BANDEL TENNÄNG-EVERTSBERG			
ANALOGRINNSKED VÄG 1024			
OBJEKTNUMMER / KM 102492		KONSTRUKTIONSNUMMER	
BESTÄLLARE		LEVERANTÖR	
 TRAFIKVERKET		 SWECO	
SKAPAD AV V. WAHLQVIST		ÖPPNINGSNUMMER 2454640	
GODKÄND AV E. STUFFE		ANSLAGSNUMMER CIVIL	
RITNINGSTYP ILLUSTRATIONSKARTA			
TEKNISOMRÅDE / INNEHÅLL VÄGUTFORMNING OCH TRAFIK			
BESKRIVNING KM 26/430 - 27/250 DALARNAS LÄN			
SKALA 1:1000	FORMAT A1/F	FÖRVALTNINGSNUMMER	
RITNINGSDATUM 2.01.2.02 05	BLAD	NÄSTA BLAD	BET A

V:\2431\245660_VASA\PPS\VASER\000\N11_VASER.MK02.ETAPP 2\5_CAD\T\BIBDES\REV\2010\05_REV.DWG PLOTAD: 2017-04-06 12:48 AV ANVAJNINGS SEAL