

TECKENFÖRKLARING

	GRÄNS FÖR VÄGOMRÅDE
	AVGRÄNSNING MELLAN OLIKA TYPER AV MARKANSPRÅK
	DETAILPLANEGRÄNS
	INDRAGNING AV VÄG FRÅN ALLMÄNT UNDERHÅLL
	FASTIGHETSGRÄNS OCH FASTIGHETSBETECKNING
	TRAKTGRÄNS
	KOMMUNGRÄNS

TILLÄGG TILL VÄGPLAN

	V	NYTT VÄGOMRÅDE MED VÄGRÄTT
	V1	AVGÄENDE VÄGOMRÅDE MED VÄGRÄTT
	V1	NYTT VÄGOMRÅDE MED INSKRÄNKT VÄGRÄTT
	V1	AVGÄENDE VÄGOMRÅDE MED INSKRÄNKT VÄGRÄTT

FASTSTÄLLD VÄGPLAN

	V	NYTT VÄGOMRÅDE MED VÄGRÄTT
	V1	NYTT VÄGOMRÅDE DÄR BEFINTLIG DETAILPLAN PÅVERKAS
	V1	NYTT VÄGOMRÅDE MED INSKRÄNKT VÄGRÄTT, FÖR UTLOPPSDIKE, RENSAS OCH JUSTERAS
	T	TILLFÄLLIG NYTTJÄNDERÄTT, OMRÅDE FÖR URGRÄVNINGAR, GÄLLER UNDER BYGGTIDEN, DOCK LÄNGST TILL OCH MED GODKÄND SLUTBESIKTNING
	T1	TILLFÄLLIG NYTTJÄNDERÄTT, OMRÅDE FÖR ETABLERINGSYTA, GÄLLER UNDER BYGGTIDEN, DOCK LÄNGST TILL OCH MED GODKÄND SLUTBESIKTNING
	T2	TILLFÄLLIG NYTTJÄNDERÄTT, OMRÅDE FÖR OMLEDDNING AV TRAFIK VID BROBYGGEN, GÄLLER UNDER BYGGTIDEN, DOCK LÄNGST TILL OCH MED GODKÄND SLUTBESIKTNING
	T3	TILLFÄLLIG NYTTJÄNDERÄTT, OMRÅDE FÖR UPPLÄGGNING AV URGRÄVNINGSMASSOR, GÄLLER UNDER BYGGTIDEN, DOCK LÄNGST TILL OCH MED GODKÄND SLUTBESIKTNING

SKYDDSÅTGÄRDER OCH FÖRSIKTIGHETSÅTGÄRDER

	SK1	MARKERING ELLER AVGRÄNSNING AV SKYDDSÅTGÄRDER OCH FÖRSIKTIGHETSÅTGÄRDER
	SK2	UTTERPASSAGE ANLÄGGS I SAMBAND MED BROBYTTE
	SK2	PASSAGE FÖR SMÅVILT

ALLA TRUMMOR I VATTENDRAG SKA KONSTRUERAS SÅ DE INTE UTGÖR VANDRINGSHINDER

VERKSAMHETER/ÅTGÄRDER SOM UNDANTAS FRÅN FÖRBUD ENLIGT MILJÖBALKEN

VÄGOMRÅDE INOM STRANDSKYDD UNDANTAGEN GÄLLER HELA PLANEN


FÖRBUDEN MOT ÅTGÄRDER INOM GENERELLT BIOTOPSKYDDSOMRÅDE ENLIGT 7:11 2 ST MILJÖBALKEN GÄLLER INTE BYGGANDE AV ALLMÄN VÄG

FÖRBUDEN MOT ÅTGÄRDER INOM STRANDSKYDDSOMRÅDE ENLIGT 7:15 MILJÖBALKEN GÄLLER INTE BYGGANDE AV ALLMÄN VÄG

SKYLDIGHETEN ATT GÖRA ANMÄLAN FÖR SAMRÅD ENLIGT 12:6 MILJÖBALKEN GÄLLER INTE FÖR DE VERKSAMHETER OCH ÅTGÄRDER SOM BEHOVS FÖR ATT BYGGA VÄGEN OCH SOM FASTSTÄLLS OCH INGÅR I VÄGOMRÅDE FÖR ALLMÄN VÄG ELLER OMRÅDE FÖR TILLFÄLLIG NYTTJÄNDERÄTT.

ÖVRIGA BETECKNINGAR PÅ PLANKARTAN

	NY VÄG, VÄGBANEKANTER MED HÖJDSÄTTNING OCH LÄNGDMÄTNING
	NYTT VÄGRÄCKE
	BEFINTLIG VÄGKANT

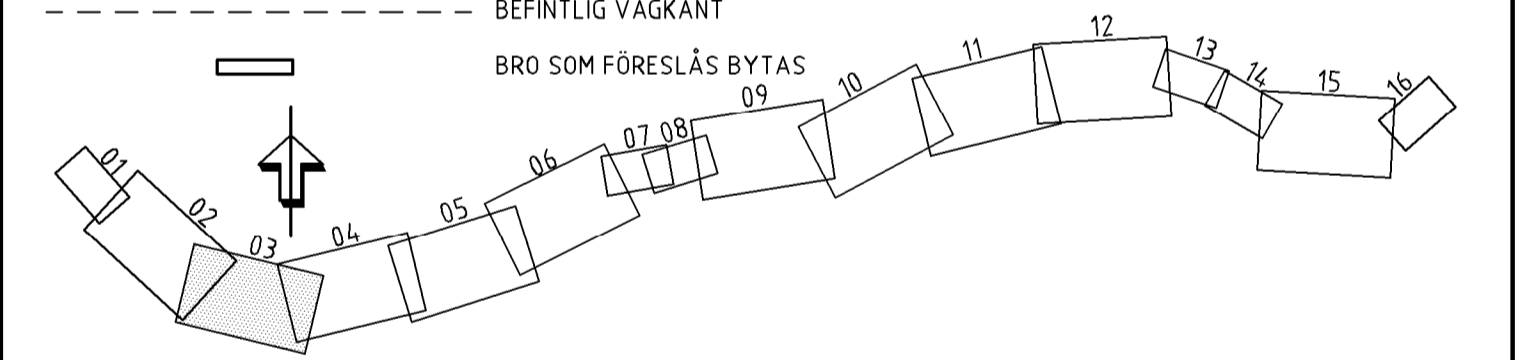

A		TILLÄGG TILL VÄGPLAN	JV	220906
TYP AV PLAN				
VÄGPLAN				
GRÄNSSTATUS/SYFTE				
FÖR FASTSTÄLLELSE				
HANDLINGSSTAD				
FASTSTÄLLELSEHANDLING				
DATUM		LEVERANS / ÄNDRINGS NY		
2017-05-31				
OBJEKT				
VÄG 1024/1025				
VASALOPPSVÄGEN				
GEOGRÄNS / BANDEL				
FISKARHEDEN-TENNÄNG				
ANLÄGGNINGSTYP				
VÄG 1024				
FÖRSLAGSNUMMER / KM		KONSTRUKTIONSNUMMER		
102492		102492		
BESTÄLLARE		LEVERANTÖR		
TRAFIKVERKET		WSP		
SKAPAD AV		UPPRORGSNUMMER		
INGELA SVENSSON		10327153		
GRANSAD AV		AVGELNINGS		
JIMMY VAHLSTRÖM				
RITNINGSTYP				
PLANKARTA				
TEKNISKTOMRÅDE / UNDERHÅLL				
TEKNIKÖVERGRIPANDE				
FÖRSKRIVNING				
KM 2/560 - 4/170				
DALARNAS LÄN				
SKALA		FÖRVALTNINGSNUMMER		
1:2000		A1F		
RITNINGSNUMMER		BLAD		
101C0203		NÄSTA BLAD		
		BIT		
		A		

