

KOORDINATSYSTEM
SYSTEM PLAN: SWEREF 99 13 30
SYSTEM HÖJD: RH 2000

FASTIGHETSREDOVISNINGEN ÄR
UPPDATERAD 2017-03-23

- TECKENFÖRKLARING**
- GRÄNS FÖR VÄGOMRÅDE
 - - - AVGRÄNSNING MELLAN OLIKA TYPER AV MARKANSPRÅK
 - DETALJPLANEGRÄNS
 - INDRAGNING AV VÄG FRÅN ALLMÄNT UNDERHÅLL
 - FASTIGHETSGRÄNS OCH FASTIGHETSBETECKNING
 - TRAKTGRÄNS
 - KOMMUNGRÄNS

- TILLÄGG TILL VÄGPLAN**
- V NYTT VÄGOMRÅDE MED VÄGRÄTT
 - Vi AVGÄENDE VÄGOMRÅDE MED VÄGRÄTT
 - Ti NYTT VÄGOMRÅDE MED INSKRÄNKT VÄGRÄTT
 - Vi AVGÄENDE VÄGOMRÅDE MED INSKRÄNKT VÄGRÄTT

- FASTSTÄLLD VÄGPLAN**
- V NYTT VÄGOMRÅDE MED VÄGRÄTT
 - V1 NYTT VÄGOMRÅDE DÄR BEFINTLIG DETALJPLAN PÅVERKAS
 - Vi NYTT VÄGOMRÅDE MED INSKRÄNKT VÄGRÄTT, FÖR UTLOPPSDIKE, RENSAS OCH JUSTERAS
 - T TILLFÄLLIG NYTTJANDERÄTT, OMRÅDE FÖR URGRÄVNINGAR, GÄLLER UNDER BYGGTIDEN, DOCK LÄNGST TILL OCH MED GODKÄND SLUTBESIKTNING
 - T1 TILLFÄLLIG NYTTJANDERÄTT, OMRÅDE FÖR ETABLERINGSYTA, GÄLLER UNDER BYGGTIDEN, DOCK LÄNGST TILL OCH MED GODKÄND SLUTBESIKTNING
 - T2 TILLFÄLLIG NYTTJANDERÄTT, OMRÅDE FÖR OMLEDDNING AV TRAFIK VID BRÖBYGGEN, GÄLLER UNDER BYGGTIDEN, DOCK LÄNGST TILL OCH MED GODKÄND SLUTBESIKTNING
 - T3 TILLFÄLLIG NYTTJANDERÄTT, OMRÅDE FÖR UPPLÄGGNING AV URGRÄVNINGSMASSOR, GÄLLER UNDER BYGGTIDEN, DOCK LÄNGST TILL OCH MED GODKÄND SLUTBESIKTNING

- SKYDDSÅTGÄRDER OCH FÖRSIKTIGHETSMÅTT**
- ... MARKERING ELLER AVGRÄNSNING AV SKYDDSÅTGÄRDER OCH FÖRSIKTIGHETSMÅTT
 - Sk1 UTTERPASSAGE ANLÄGS I SAMBAND MED BRÖBYTTE
 - Sk2 PASSAGE FÖR SMÅVILT

ALLA TRUMMOR I VATTENDRAG SKA KONSTRUERAS SÅ DE INTE UTGÖR VANDRINGSHINDER

VERKSAMHETER/ÅTGÄRDER SOM UNDANTAS FRÅN FÖRBUD ENLIGT MILJÖBALKEN



- ... VÄGOMRÅDE INOM STRANDSKYDD UNDANTAGEN GÄLLER HELA PLANEN

FÖRBUDEN MOT ÅTGÄRDER INOM GENERELLT BIOTOPSKYDDOMRÅDE ENLIGT 7:11 2 ST MILJÖBALKEN GÄLLER INTE BYGGANDE AV ALLMÄN VÄG

FÖRBUDEN MOT ÅTGÄRDER INOM STRANDSKYDDOMRÅDE ENLIGT 7:15 MILJÖBALKEN GÄLLER INTE BYGGANDE AV ALLMÄN VÄG

SKYLDIGHETEN ATT GÖRA ANMÄLAN FÖR SAMRÅD ENLIGT 12:6 MILJÖBALKEN GÄLLER INTE FÖR DE VERKSAMHETER OCH ÅTGÄRDER SOM BEHOVS FÖR ATT BYGGA VÄGEN OCH SOM FASTSTÄLLS OCH INGÅR I VÄGOMRÅDE FÖR ALLMÄN VÄG ELLER OMRÅDE FÖR TILLFÄLLIG NYTTJANDERÄTT.

- ÖVRIGA BETECKNINGAR PÅ PLANKARTAN**
- NY VÄG, VÄGBANEKANTER MED HÖJDSÄTTNING OCH LÄNGDMÄTNING
 - NYTT VÄGRÄCKE
 - BEFINTLIG VÄGKANT
 - BRO SOM FÖRESLÅS BYTAS

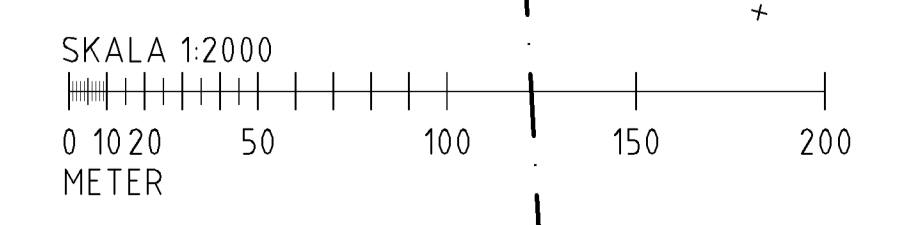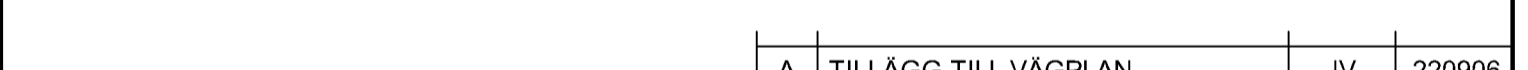

A TILLÄGG TILL VÄGPLAN		JV	220906
TYP AV PLAN			
VÄGPLAN			
GRÄNSNINGSSÄTTNING/SYFTE			
FÖR FASTSTÄLLELSE			
HANDLINGSSTYF			
FASTSTÄLLELSEHANDLING			
DATUM		LEVERANS / ANDRINGS NY	
2017-05-31			
OBJEKT			
VÄG 1024/1025			
VASALOPPSVÄGEN			
GEOGRÄNS / BANDEL			
FISKARHEDEN-TENNÄNG			
ANLÄGGNINGSSJÄL			
VÄG 1024			
TODOTRUMMERNUMMER I KM		KONSTRUKTIONNUMMER	
102492			
BESTÄLLARE		LEVERANTÖR	
TRAFIKVERKET		WSP	
SKAPAD AV		UPPDATERINGSNUMMER	
INGELA SVENSSON		10327153	
GRANSKAD AV		AVGELNINGS	
JIMMY VAHLSTRÖM			
RITNINGSTYP			
PLANKARTA			
TEKNISKTOMRÅDE / FÖREHÅLL			
TEKNIKÖVERGRIPANDE			
FÖRSKRIVNING			
KM 4/170 - 5/820			
DALARNAS LÄN			
SKALA	FÖRBJAT	FÖRVALTNINGSNUMMER	
1:2000	A1F		
RITNINGSDOKUMENT	BLAD	NÄSTA BLAD	BET
101C0204			A