

KOORDINATSYSTEM
SYSTEM PLAN: SWEREF 99 13 30
SYSTEM I HÖJD: RH 2000

FASTIGHETSREDOVISNINGEN ÄR
UPPDATERAD 2017-03-23

- TECKENFÖRKLARING**
- GRÄNS FÖR VÄGOMRÅDE
 - AVGRÄNSNING MELLAN OLIKA TYPER AV MARKANSPRÅK
 - DETAILPLANEGRÄNS
 - INDRAGNING AV VÄG FRÅN ALLMÄNT UNDERHÅLL
 - FASTIGHETSGRÄNS OCH FASTIGHETSBETECKNING
 - TRAKTGRÄNS
 - KOMMUNGRÄNS



- TILLÄGG TILL VÄGPLAN**
- V NYTT VÄGOMRÅDE MED VÄGRÄTT
 - V1 AVGÅENDE VÄGOMRÅDE MED VÄGRÄTT
 - Vi NYTT VÄGOMRÅDE MED INSKRÄNKT VÄGRÄTT
 - V2 AVGÅENDE VÄGOMRÅDE MED INSKRÄNKT VÄGRÄTT

- FASTSTÄLLD VÄGPLAN**
- V NYTT VÄGOMRÅDE MED VÄGRÄTT
 - V1 NYTT VÄGOMRÅDE DÄR BEFINTLIG DETAILPLAN PÅVERKAS
 - Vi NYTT VÄGOMRÅDE MED INSKRÄNKT VÄGRÄTT, FÖR UTLOPPSDIKE, RENSAS OCH JUSTERAS
 - T TILLFÄLLIG NYTTJANDERÄTT, OMRÅDE FÖR URGRÄVNINGAR, GÄLLER UNDER BYGGTIDEN, DOCK LÄNGST TILL OCH MED GODKÄND SLUTBESIKTNING
 - T1 TILLFÄLLIG NYTTJANDERÄTT, OMRÅDE FÖR ETABLERINGSYTA, GÄLLER UNDER BYGGTIDEN, DOCK LÄNGST TILL OCH MED GODKÄND SLUTBESIKTNING
 - T2 TILLFÄLLIG NYTTJANDERÄTT, OMRÅDE FÖR OMLEDDNING AV TRAFIK VID BROBYGGEN, GÄLLER UNDER BYGGTIDEN, DOCK LÄNGST TILL OCH MED GODKÄND SLUTBESIKTNING
 - T3 TILLFÄLLIG NYTTJANDERÄTT, OMRÅDE FÖR UPPLÄGGNING AV URGRÄVNINGSMASSOR, GÄLLER UNDER BYGGTIDEN, DOCK LÄNGST TILL OCH MED GODKÄND SLUTBESIKTNING

- SKYDDSÅTGÄRDER OCH FÖRSIKTIGHETSMÅTT**
- SK1 MARKERING ELLER AVGRÄNSNING AV SKYDDSÅTGÄRDER OCH FÖRSIKTIGHETSMÅTT
 - SK2 UTTERPASSAGE ANLÄGGS I SAMBAND MED BROBYTTE
 - SK3 PASSAGE FÖR SMÅVILT
- ALLA TRUMMOR I VATTENDRAG SKA KONSTRUERAS SÅ DE INTE UTGÖR VANDRINGSHINDER

- VERKSAMHETER/ÅTGÄRDER SOM UNDANTAS FRÅN FÖRBUD ENLIGT MILJÖBALKEN**
- VÄGOMRÅDE INOM STRANDSKYDD UNDANTAGEN GÄLLER HELA PLANEN
- FÖRBUDEN MOT ÅTGÄRDER INOM GENERELLT BIOTOPSKYDDSOmrÅDE ENLIGT 7:11 2 ST MILJÖBALKEN GÄLLER INTE BYGGANDE AV ALLMÄN VÄG
- FÖRBUDEN MOT ÅTGÄRDER INOM STRANDSKYDDSOmrÅDE ENLIGT 7:15 MILJÖBALKEN GÄLLER INTE BYGGANDE AV ALLMÄN VÄG
- SKYLDIGHETEN ATT GÖRA ANMÄLAN FÖR SAMRÅD ENLIGT 12:6 MILJÖBALKEN GÄLLER INTE FÖR DE VERKSAMHETER OCH ÅTGÄRDER SOM BEHOVS FÖR ATT BYGGA VÄGEN OCH SOM FASTSTÄLLS OCH INGÅR I VÄGOMRÅDE FÖR ALLMÄN VÄG ELLER OMRÅDE FÖR TILLFÄLLIG NYTTJANDERÄTT.

- ÖVRIGA BETECKNINGAR PÅ PLANKARTAN**
- NY VÄG, VÄGBANEKANTER MED HÖJDSÄTTNING OCH LÄNGDMÄTNING
 - NYTT VÄGRÄCKE
 - BEFINTLIG VÄGKANT
 - BRO SOM FÖRESLÅS BYTAS

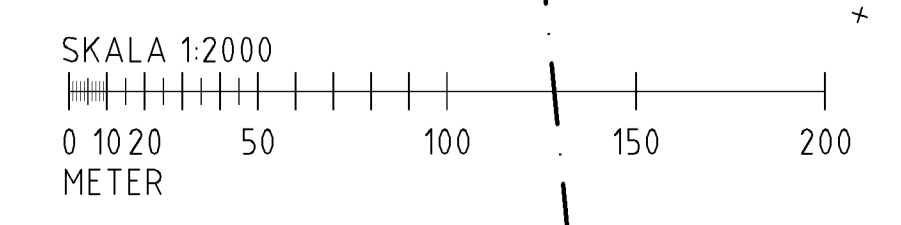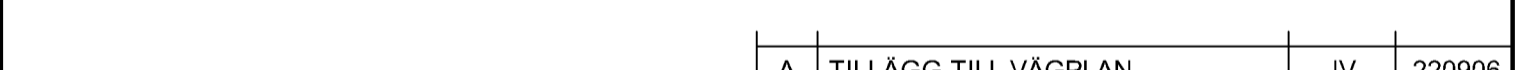

A TILLÄGG TILL VÄGPLAN		JV	220906
TYP AV PLAN			
VÄGPLAN			
GRÄNSSTATUS/ÖVRE			
FÖR FASTSTÄLLELSE			
HANDLINGSSTAD			
FASTSTÄLLELSEHANDLING			
DATUM		LEVERANS / ÄNDRINGS NY	
2017-05-31			
OBJEKT			
VÄG 1024/1025			
VASALOPPSVÄGEN			
OMRÅDE / BANDEL			
FISKARHEDEN-TENNÄNG			
ANLÄGGNINGSGRUPP			
VÄG 1024			
FÖRTRUMMERNUMMER / KM		KONSTRUKTIONNUMMER	
102492			
BESTÄLLARE		LEVERANTÖR	
TRAFIKVERKET		WSP	
SKAPAD AV		UPPRAGINGSNUMMER	
INGELA SVENSSON		10327153	
REKONSTRUKTION AV		AVGELVING	
JIMMY VAHLSTRÖM			
RITNINGSTYP			
PLANKARTA			
TEKNISKTOMRÅDE / UNDERHÅLL			
TEKNIKÖVERGRIPANDE			
FÖRSTÄLLNING			
KM 5/820 - 7/480			
DALARNAS LÄN			
SKALA		FÖRVALTNINGSNUMMER	
1:2000		A1F	
RITNINGNUMMER		BLAD	
101C0205		NÄSTA BLAD	
		BIT	
		A	