

TECKENFÖRKLARING

	GRÄNS FÖR VÄGOMRÅDE
	AVGRÄNSNING MELLAN OLIKA TYPER AV MARKANSPRÅK
	DETAILPLANEGRÄNS
	INDRAGNING AV VÄG FRÅN ALLMÄNT UNDERHÅLL
	FASTIGHETSGRÄNS OCH FASTIGHETS BETECKNING
	TRAKTGRÄNS
	KOMMUNGRÄNS

TILLÄGG TILL VÄGPLAN

	V	NYTT VÄGOMRÅDE MED VÄGRÄTT
	V1	AVGÅENDE VÄGOMRÅDE MED VÄGRÄTT
	V1	NYTT VÄGOMRÅDE MED INSKRÄNKT VÄGRÄTT
	V1	AVGÅENDE VÄGOMRÅDE MED INSKRÄNKT VÄGRÄTT

FASTSTÄLLD VÄGPLAN

	V	NYTT VÄGOMRÅDE MED VÄGRÄTT
	V1	NYTT VÄGOMRÅDE DÄR BEFINTLIG DETAILPLAN PÅVERKAS
	V1	NYTT VÄGOMRÅDE MED INSKRÄNKT VÄGRÄTT, FÖR UTLOPPSDIKE, RENSAS OCH JUSTERAS
	T	TILLFÄLLIG NYTTJÄNDERÄTT, OMRÅDE FÖR URGRÄVNINGAR, GÄLLER UNDER BYGGTIDEN, DOCK LÄNGST TILL OCH MED GODKÄND SLUTBESIKTNING
	T1	TILLFÄLLIG NYTTJÄNDERÄTT, OMRÅDE FÖR ETABLERINGSYTA, GÄLLER UNDER BYGGTIDEN, DOCK LÄNGST TILL OCH MED GODKÄND SLUTBESIKTNING
	T2	TILLFÄLLIG NYTTJÄNDERÄTT, OMRÅDE FÖR OMLEDDNING AV TRAFIK VID BROBYGGEN, GÄLLER UNDER BYGGTIDEN, DOCK LÄNGST TILL OCH MED GODKÄND SLUTBESIKTNING
	T3	TILLFÄLLIG NYTTJÄNDERÄTT, OMRÅDE FÖR UPPLÄGGNING AV URGRÄVNINGSMASSOR, GÄLLER UNDER BYGGTIDEN, DOCK LÄNGST TILL OCH MED GODKÄND SLUTBESIKTNING

SKYDDSÅTGÄRDER OCH FÖRSIKTIGHETSMÅTT

	SK1	MARKERING ELLER AVGRÄNSNING AV SKYDDSÅTGÄRDER OCH FÖRSIKTIGHETSMÅTT
	SK2	UTTERPASSAGE ANLÄGS I SAMBAND MED BROBYTTE
	SK2	PASSAGE FÖR SMÅVILT

ALLA TRUMMOR I VATTENDRAG SKA KONSTRUERAS SÅ DE INTE UTGÖR VANDRINGSHINDER

VÄGOMRÅDE INOM STRANDSKYDD UNDANTAGEN GÄLLER HELA PLANEN



FÖRBUDEN MOT ÅTGÄRDER INOM GENERELLT BIOTOPSKYDDSDOMRÅDE ENLIGT 7:11 2 ST MILJÖBALKEN GÄLLER INTE BYGGANDE AV ALLMÄN VÄG

FÖRBUDEN MOT ÅTGÄRDER INOM STRANDSKYDDSDOMRÅDE ENLIGT 7:15 MILJÖBALKEN GÄLLER INTE BYGGANDE AV ALLMÄN VÄG

SKYLDIGHETEN ATT GÖRA ANMÄLAN FÖR SAMRÅD ENLIGT 12:6 MILJÖBALKEN GÄLLER INTE FÖR DE VERKSAMHETER OCH ÅTGÄRDER SOM BEHOVS FÖR ATT BYGGA VÄGEN OCH SOM FASTSTÄLLS OCH INGÅR I VÄGOMRÅDE FÖR ALLMÄN VÄG ELLER OMRÅDE FÖR TILLFÄLLIG NYTTJÄNDERÄTT.

ÖVRIGA BETECKNINGAR PÅ PLANKARTAN

	NY VÄG, VÄGBANEKANTER MED HÖJDSÄTTNING OCH LÄNGDMÄTNING
	NYTT VÄGRÄCKE
	BEFINTLIG VÄGKANT
	BRO SOM FÖRESLÅS BYTAS

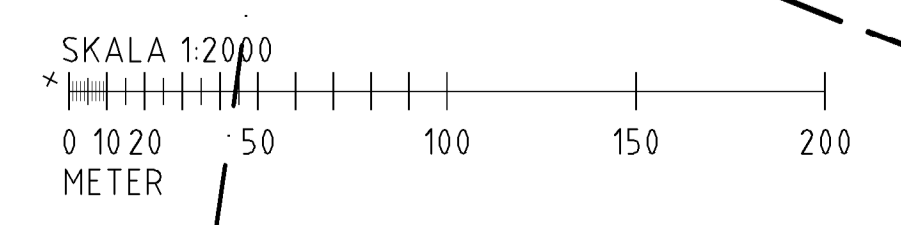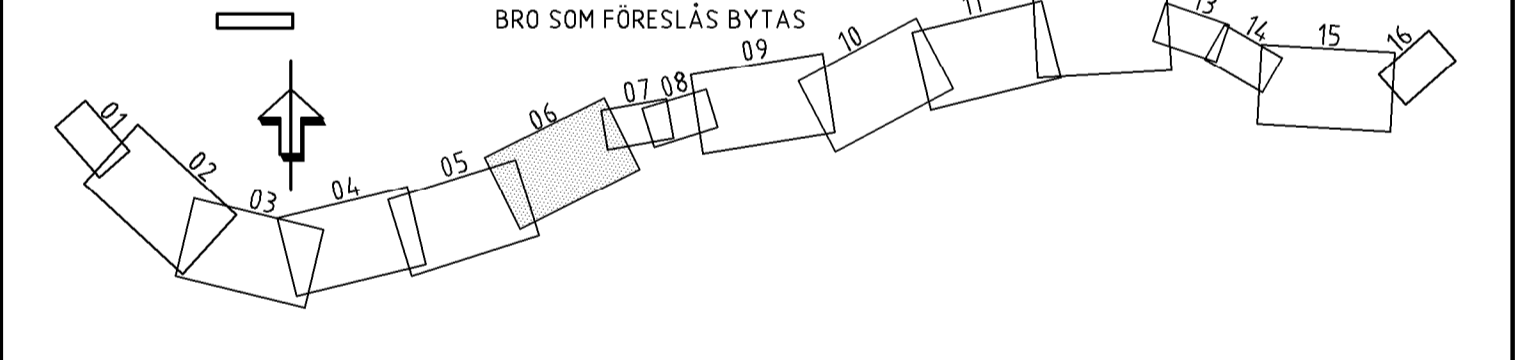

A TILLÄGG TILL VÄGPLAN		JV	220906
TYP AV PLAN			
VÄGPLAN			
GRÄNSSTATUS/ÖVRE			
FÖR FASTSTÄLLELSE			
HANDLINGSSTAD			
FASTSTÄLLELSEHANDLING			
DATUM		LEVERANS / ANDRINGS NY	
2017-05-31			
OBJEKT			
VÄG 1024/1025			
VASALOPPSVÄGEN			
GEOGRÄNS / BANDEL			
FISKARHEDEN-TENNÄNG			
ANLÄGGNINGSSJÄL			
VÄG 1024			
GÖLDTUMMERNUMMER / KM		KONSTRUKTIONSNUMMER	
102492		10327153	
BESTÄLLARE		LEVERANTÖR	
TRAFIKVERKET		WSP	
SKAPAD AV		UPPRÄDDNINGSNUMMER	
INGELA SVENSSON		10327153	
CHECKAD AV		AVGELNINGS	
JIMMY VAHLSTRÖM			
RITNINGSTYP			
PLANKARTA			
TEKNISKTOMRÅDE / UNDERHÅLL			
TEKNIKÖVERGRIPANDE			
FÖRSTÄMMING			
KM 7/480 - 9/340			
DALARNAS LÄN			
SKALA		FÖRVALTNINGSNUMMER	
1:2000		A1F	
RITNINGSNUMMER		BLAD	
101C0206		NÄSTA BLAD	
		BIT	
		A	