

FASTIGHETSREDOVISNINGEN ÄR
UPPDATERAD 2017-03-23

	GRÄNS FÖR VÄGOMRÅDE
	AVGRÄNSNING MELLAN OLIKA TYPER AV MARKANSPRÅK
	DETALJPLANEGRÄNS
	INDRAGNING AV VÄG FRÅN ALLMÄNT UNDERHÅLL
	FASTIGHETSGRÄNS OCH FASTIGHETSBETECKNING
	TRAKTGRÄNS
	KOMMUNGRÄNS

V	NYTT VÄGOMRÅDE MED VÄGRÄTT
V	AVGÅENDE VÄGOMRÅDE MED VÄGRÄTT
V_i	NYTT VÄGOMRÅDE MED INSKRÄNKT VÄGRÄTT
V_i	AVGÅENDE VÄGOMRÅDE MED INSKRÄNKT VÄGRÄTT

V	NYTT VÄGOMRÅDE MED VÄGRÄTT
V1	NYTT VÄGOMRÅDE DÄR BEFINTLIG DETALJPLAN PÅVERKAS
Vi	NYTT VÄGOMRÅDE MED INSKRÄNKT VÄGRÄTT, FÖR UTLOPPSDIKE, RENSAS OCH JUSTERAS
T	TILLFÄLLIG NYTTJÄNDERÄTT, OMRÅDE FÖR UGRÄVNINGAR, GÄLLER UNDER BYGGTIDEN, DOCK LÅNGST TILL OCH MED GODKÄND SLUTBESKUTNING
T1	TILLFÄLLIG NYTTJÄNDERÄTT, OMRÅDE FÖR ETABLERINGSYTA, GÄLLER UNDER BYGGTIDEN, DOCK LÅNGST TILL OCH MED GODKÄND SLUTBESKUTNING
T2	TILLFÄLLIG NYTTJÄNDERÄTT, OMRÅDE FÖR OMLEDNING AV TRAFIK VID BOBYGGEN, GÄLLER UNDER BYGGTIDEN, DOCK LÅNGST TILL OCH MED GODKÄND SLUTBESKUTNING
T3	TILLFÄLLIG NYTTJÄNDERÄTT, OMRÅDE FÖR UPPRÄGGNING AV UGRÄVNINGSMASSOR, GÄLLER UNDER BYGGTIDEN, DOCK LÅNGST TILL OCH MED GODKÄND SLUTBESKUTNING

	MARKERING ELLER AVGRÄNSNING AV SKYDDSÅTGÄRDER OCH FÖRSIKTIGHETSMÅTT
Sk1	UTTERPASSAGE ANLÄGS I SAMBAND MED BROBYTTE
Sk2	PASSAGE FÖR SMÅVILT


VERKSAMHETER/ÅTGÄRDER SOM UNDANTAS FRÅN FÖRBUD ENLIGT MILJÖBALKEN

• • • • • VÄGOMRÅDE INOM STRANDSKYDD UNDANTAGEN GÄLLER HELA PLANEN

FÖRBUDEN MOT ÅTGÄRDER INOM GENERELLT BIOTOPSKYDDSRÅDE ENLIGT 7:11.2 ST MILJÖBALKEN GÄLLER INTE BYGGANDE AV ALLMÄN VÄG
FÖRBUDEN MOT ÅTGÄRDER INOM STRANDSKYDDSRÅDE ENLIGT 7:15 MILJÖBALKEN GÄLLER INTE BYGGANDE AV ALLMÄN VÄG

SKYLDIGHETEN ATT GÖRA ANMÄLAN FÖR SAMRÅD ENLIGT 12-6 MILJÖBALKEN GÄLLER INTE FÖR DE VERKSAMHETER OCH ÅTGÄRDER SOM BEHOVS FÖR ATT BYGGA VÄGEN OCH SOM FASTSTÄLLS OCH INGÅR I VÄGOMRÅDE FÖR ALLMÄN VÄG ELLER OMRÅDE FÖR TILLFÄLLIG NYTTJANDERÄTT.

NY VÄG, VÄGBANEKANTER MED
HÖJDSÄTTNING OCH LÄNGDMÄTNING
NYTT VÄGRÄCKE

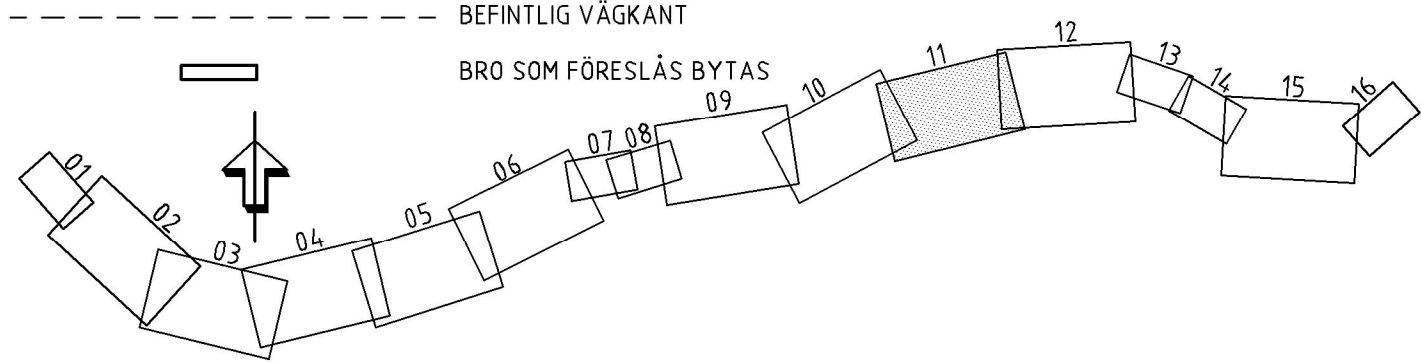

FILE: R:\SSM\1032753\4_CAD\1\CIRITCE\101C0211.DWG PLOTTAD 2022-11-11 19:22 AV ANV\PNDA RE SEIA15731