FASTIGHETSREDOVISNINGEN ÄR
UPPDATERAD 2017-03-23

	GRÄNS FÖR VÄGOMRÅDE
	AVGRÄNSNING MELLAN OLIKA TYPER AV MARKANSPRÅK
	DETALJPLANEGRÄNS
	INDRAGNING AV VÄG FRÅN ALLMÄNT UNDERHÅLL
	FASTIGHETSGRÄNS OCH FASTIGHETSBETECKNING
	TRAKTGRÄNS
	KOMMUNGRÄNS

AVGÅENDE VÄGOMRÅDE MED INSKRÄNKT VÄGRÄTT

V	NYTT VÄGOMRÅDE MED VÄGRÄTT
V1	NYTT VÄGOMRÅDE DÄR BEFINTLIG DETALJPLAN PÅVERKAS
V1	NYTT VÄGOMRÅDE MED INSKRÄNKT VÄGRÄTT, FÖR UTLOPPSDIKE, RENSAS OCH JUSTERAS
T	TILLFÄLLIG NYTTJÄNDERÄTT, OMRÅDE FÖR URGÄRVNINGAR, GÄLLER UNDER BYGGTIDEN, DOCK LÅNGST TILL OCH MED GODKÄND SLUTBESKTNING
T1	TILLFÄLLIG NYTTJÄNDERÄTT, OMRÅDE FÖR ETABLERINGSYTA, GÄLLER UNDER BYGGTIDEN, DOCK LÅNGST TILL OCH MED GODKÄND SLUTBESKTNING
T2	TILLFÄLLIG NYTTJÄNDERÄTT, OMRÅDE FÖR OMLEDNING AV TRAFIK VID BROBYGGEN, GÄLLER UNDER BYGGTIDEN, DOCK LÅNGST TILL OCH MED GODKÄND SLUTBESKTNING
T3	TILLFÄLLIG NYTTJÄNDERÄTT, OMRÅDE FÖR UPPLAGGNING AV URGÄRVNINGSMASSOR, GÄLLER UNDER BYGGTIDEN, DOCK LÅNGST TILL OCH MED GODKÄND SLUTBESKTNING

MARKERING ELLER AVGRÄNSNING AV SKYDDÅTGÄRDER OCH FÖRSIKTIGHETSMÅTT	
Sk1	UTTERPASSAGE ANLÄGS I SAMBAND MED BRÖBYTTE
Sk2	PASSAGE FÖR SMÅVILT


VERKSAMHETER/ÅTGÄRDER SOM UNDANTAS FRÅN FÖRBUD ENLIGT MILJÖBALKEN

FÖRBUDEN MOT ÅTGÄRDER INOM GENERELLT BIOTOPSKYDDSOMRÅDE ENLIGT 7:11 2 ST MILJÖBALKEN GÄLLER INTE BYGGANDE AV ALLMÄN VÄG
FÖRBUDEN MOT ÅTGÄRDER INOM STRANDSKYDDSOMRÅDE ENLIGT 7:15 MILJÖBALKEN GÄLLER INTE BYGGANDE AV ALLMÄN VÄG

SKYLDIGHETEN ATT GÖRA ANMÄLAN FÖR SAMRÅD ENLIGT 12:6 MILJÖBALKEN GÄLLER INTE FÖR DE VERKSAMHETER OCH ÅTGÄRDER SOM BEHOVS FÖR ATT BYGGA VÄGEN OCH SOM FASTSTÄLLS OCH INGÅR I VÄGOMRÅDE FÖR ALLMÄN VÄG ELLER OMRÅDE FÖR TILLFÄLLIG NYTTJANDERÄTT.

NY VÄG, VÄGBANEKANTER MED
HÖJDSÄTTNING OCH LÄNGDMÄTNING
NYTT VÄGRÄCKE

----- BEFINTLIG VÄGKANT

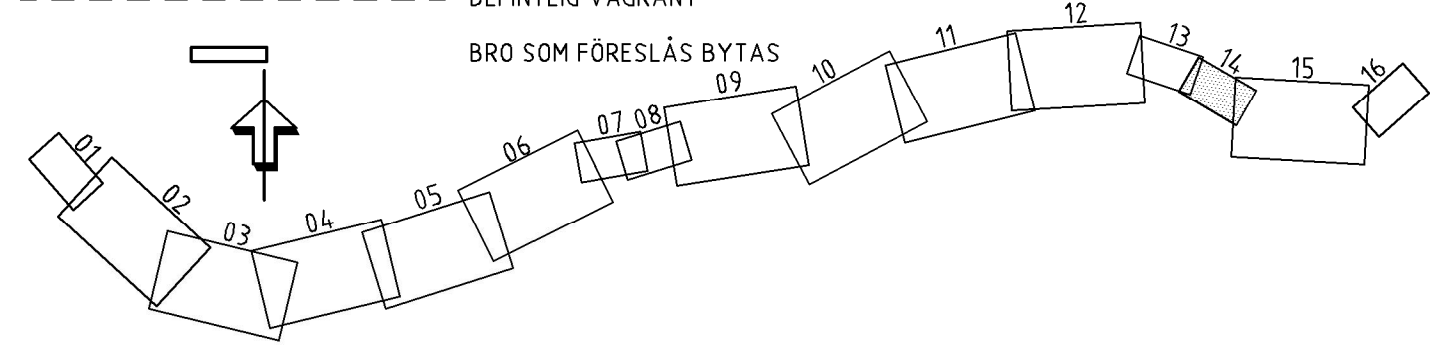

FILE: R:\SS41\1032753\4_CAD\1\CV\RITEEF\101C0214.DWG PLOTTAD: 2022-10-11 19:31 AV ANVPNDARE SEIA45731