

KOORDINATSYSTEM
 SYSTEMPLAN: SWEREF 99 13 30
 SYSTEM I HÖJD: RH 2000

FASTIGHETSREDOVISNINGEN ÄR
 UPPDATERAD 2017-03-23

TECKENFÖRKLARING

- GRÄNS FÖR VÄGOMRÅDE
- AVGRÄNSNING MELLAN OLIKA TYPER AV MARKANSPRÅK
- DETALJPLANEGRÄNS
- INDRAGNING AV VÄG FRÅN ALLMÄNT UNDERHÅLL
- FASTIGHETSGRÄNS OCH FASTIGHETS BETECKNING
- TRAKTGRÄNS
- KOMMUNGRÄNS

TILLÄGG TILL VÄGPLAN

- V: NYTT VÄGOMRÅDE MED VÄGRÄTT
- V1: AVGÄENDE VÄGOMRÅDE MED VÄGRÄTT
- Vi: NYTT VÄGOMRÅDE MED INSKRÄNKT VÄGRÄTT
- V1: AVGÄENDE VÄGOMRÅDE MED INSKRÄNKT VÄGRÄTT

FASTSTÄLLD VÄGPLAN

- V: NYTT VÄGOMRÅDE MED VÄGRÄTT
- V1: NYTT VÄGOMRÅDE DÄR BEFINTLIG DETALJPLAN PÅVERKAS
- Vi: NYTT VÄGOMRÅDE MED INSKRÄNKT VÄGRÄTT, FÖR UTLOPPSDIKE, RENSAS OCH JUSTERAS
- T: TILLFÄLLIG NYTTJANDERÄTT, OMRÅDE FÖR URGRÄVNINGAR, GÄLLER UNDER BYGGTIDEN, DOCK LÄNGST TILL OCH MED GODKÄND SLUTBESIKTNING
- T1: TILLFÄLLIG NYTTJANDERÄTT, OMRÅDE FÖR ETABLERINGSYTA, GÄLLER UNDER BYGGTIDEN, DOCK LÄNGST TILL OCH MED GODKÄND SLUTBESIKTNING
- T2: TILLFÄLLIG NYTTJANDERÄTT, OMRÅDE FÖR OMLEDDNING AV TRAFIK VID BROBYGGEN, GÄLLER UNDER BYGGTIDEN, DOCK LÄNGST TILL OCH MED GODKÄND SLUTBESIKTNING
- T3: TILLFÄLLIG NYTTJANDERÄTT, OMRÅDE FÖR UPPLÄGGNING AV URGRÄVNINGSMASSOR, GÄLLER UNDER BYGGTIDEN, DOCK LÄNGST TILL OCH MED GODKÄND SLUTBESIKTNING

SKYDDSÅTGÄRDER OCH FÖRSIKTIGHETSÅTGÄRDER

- SK1: MARKERING ELLER AVGRÄNSNING AV SKYDDSÅTGÄRDER OCH FÖRSIKTIGHETSÅTGÄRDER
- SK2: UTTERPASSAGE ANLÄGGS I SAMBAND MED BROBYTTE
- SK3: PASSAGE FÖR SMÅVILT

ALLA TRUMMOR I VATTENDRAG SKA KONSTRUERAS SÅ DE INTE UTGÖR VANDRINGSHINDER



VERKSAMHETER/ÅTGÄRDER SOM UNDANTAS FRÅN FÖRBUD ENLIGT MILJÖBALKEN

- VÄGOMRÅDE INOM STRANDSKYDD UNDTAGEN GÄLLER HELA PLANEN

FÖRBUDEN MOT ÅTGÄRDER INOM GENERELLT BIODIVERSITÄTSMÅL ENLIGT 7:11 2 ST MILJÖBALKEN GÄLLER INTE BYGGANDE AV ALLMÄN VÄG

FÖRBUDEN MOT ÅTGÄRDER INOM STRANDSKYDDSMÅL ENLIGT 7:15 MILJÖBALKEN GÄLLER INTE BYGGANDE AV ALLMÄN VÄG

SKYLDIGHETEN ATT GÖRA ANMÄLAN FÖR SAMRÅD ENLIGT 12:6 MILJÖBALKEN GÄLLER INTE FÖR DE VERKSAMHETER OCH ÅTGÄRDER SOM BEHOVS FÖR ATT BYGGA VÄGEN OCH SOM FASTSTÄLLS OCH INGÅR I VÄGOMRÅDE FÖR ALLMÄN VÄG ELLER OMRÅDE FÖR TILLFÄLLIG NYTTJANDERÄTT.

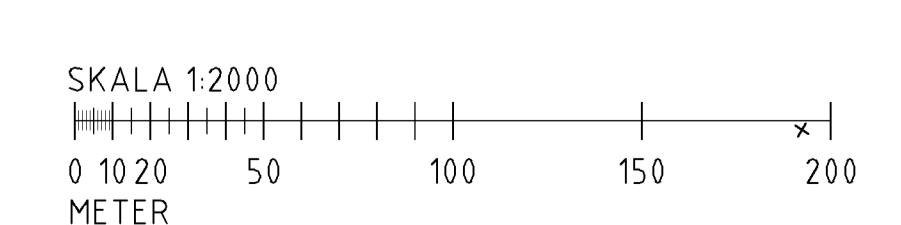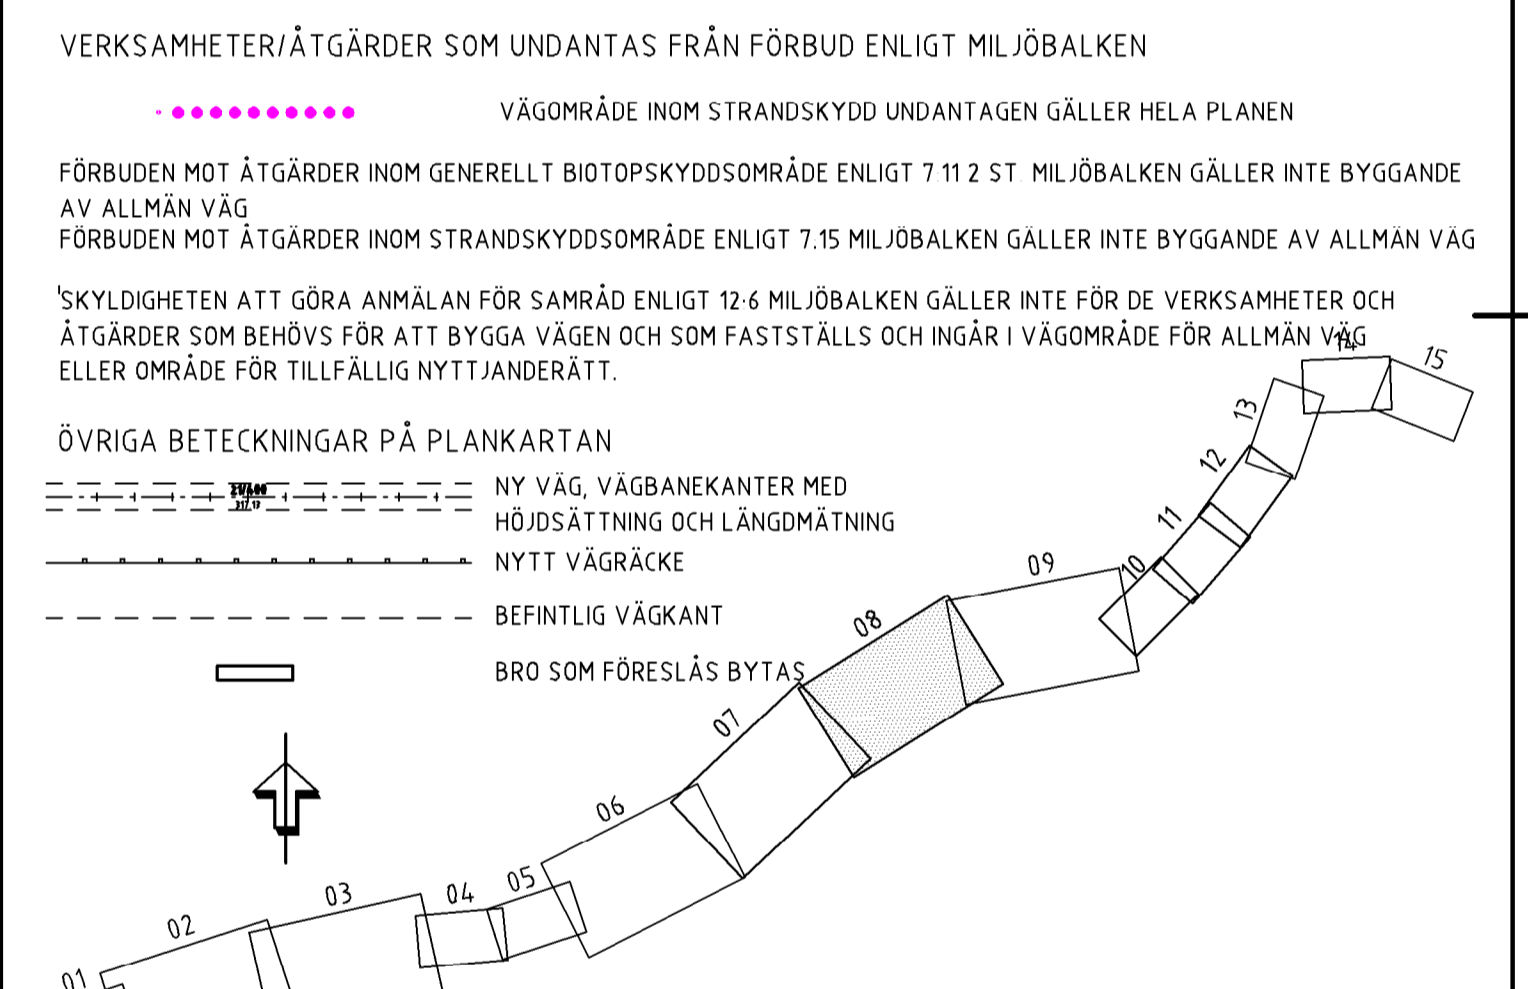

A	TILLÄG TILL VÄGPLAN	JW	220906
VÄGPLAN FÖR FASTSTÄLLELSE FASTSTÄLLELSEHANDLING			
DATUM: 2017-05-31		LEVERANS / ÄNDRINGS NR: 1	
OBLIG: VÄG 1024/1025 VASALOPPSVÄGEN TENNÅNG-EVERTSBERG			
ANLÄGGNINGSGRUPP: VÄG 1024		KONSTRUKTIONSNUMMER: 102492	
BESTÄLLARE: TRAFIKVERKET		LEVERANTÖR: WSP	
SKAPAD AV: INGELA SVENSSON		UPPDRAGSNUMMER: 10327153	
GRANSKAD AV: JIMMY VAHLSTRÖM		ANSÖKANUMMER: 201C0208	
PLANKARTA TEKNIKÖVERGRIPANDE KM 30/740 - 32/480 DALARNAS LÄN			
SKALA: 1:2000	FÖRBLÄTT: A1F	FÖRVALTNINGSNUMMER: BLAD	BET: A