

TECKENFÖRKLARING

	GRÄNS FÖR VÄGOMRÅDE
	AVGRÄNSNING MELLAN OLIKA TYPER AV MARKANSPRÅK
	DETAILPLANEGRÄNS
	INDRAGNING AV VÄG FRÅN ALLMÄNT UNDERHÅLL
	FASTIGHETSGRÄNS OCH FASTIGHETS BETECKNING
	TRAKTGRÄNS
	KOMMUNGRÄNS

TILLÄGG TILL VÄGPLAN

	NYTT VÄGOMRÅDE MED VÄGRÄTT
	AVGÅENDE VÄGOMRÅDE MED VÄGRÄTT
	NYTT VÄGOMRÅDE MED INSKRÄNKT VÄGRÄTT
	AVGÅENDE VÄGOMRÅDE MED INSKRÄNKT VÄGRÄTT

FASTSTÄLLD VÄGPLAN

	NYTT VÄGOMRÅDE MED VÄGRÄTT
	NYTT VÄGOMRÅDE DÄR BEFINTLIG DETAILPLAN PÅVERKAS
	NYTT VÄGOMRÅDE MED INSKRÄNKT VÄGRÄTT, FÖR UTLOPPSDIKE, RENSAS OCH JUSTERAS
	TILLFÄLLIG NYTTJANDERÄTT, OMRÅDE FÖR URGRÄVNINGAR, GÄLLER UNDER BYGGTIDEN, DOCK LÄNGST TILL OCH MED GODKÄND SLUTBESIKTNING
	T1 TILLFÄLLIG NYTTJANDERÄTT, OMRÅDE FÖR ETABLERINGSYTA, GÄLLER UNDER BYGGTIDEN, DOCK LÄNGST TILL OCH MED GODKÄND SLUTBESIKTNING
	T2 TILLFÄLLIG NYTTJANDERÄTT, OMRÅDE FÖR OMLEDNING AV TRAFIK VID BROBYGGEN, GÄLLER UNDER BYGGTIDEN, DOCK LÄNGST TILL OCH MED GODKÄND SLUTBESIKTNING
	T3 TILLFÄLLIG NYTTJANDERÄTT, OMRÅDE FÖR UPPLÄGGNING AV URGRÄVNINGSMASSOR, GÄLLER UNDER BYGGTIDEN, DOCK LÄNGST TILL OCH MED GODKÄND SLUTBESIKTNING

SKYDDSÅTGÄRDER OCH FÖRSIKTIGHETSMÅTT



	MARKERING ELLER AVGRÄNSNING AV SKYDDSÅTGÄRDER OCH FÖRSIKTIGHETSMÅTT
SK1	UTTERPASSAGE ANLÄGGS I SAMBAND MED BROBYTTE
SK2	PASSAGE FÖR SMÅVILT

ALLA TRUMMOR I VATTENDRAG SKA KONSTRUERAS SÅ DE INTE UTGÖR VANDRINGSHINDER

VERKSAMHETER/ÅTGÄRDER SOM UNDANTAS FRÅN FÖRBUD ENLIGT MILJÖBALKEN

VÄGOMRÅDE INOM STRANDSKYDD UNDANTAGEN GÄLLER HELA PLANEN

FÖRBUDEN MOT ÅTGÄRDER INOM GENERELLT BIODIVERSITÄTSMÅTT ENLIGT 7:11 2 ST MILJÖBALKEN GÄLLER INTE BYGGANDE AV ALLMÄN VÄG
 FÖRBUDEN MOT ÅTGÄRDER INOM STRANDSKYDDSMÅTT ENLIGT 7:15 MILJÖBALKEN GÄLLER INTE BYGGANDE AV ALLMÄN VÄG
 SKYLDIGHETEN ATT GÖRA ANMÄLAN FÖR SAMRÅD ENLIGT 12:6 MILJÖBALKEN GÄLLER INTE FÖR DE VERKSAMHETER OCH ÅTGÄRDER SOM BEHOVS FÖR ATT BYGGA VÄGEN OCH SOM FASTSTÄLLS OCH INGÅR I VÄGOMRÅDE FÖR ALLMÄN VÄG ELLER OMRÅDE FÖR TILLFÄLLIG NYTTJANDERÄTT.

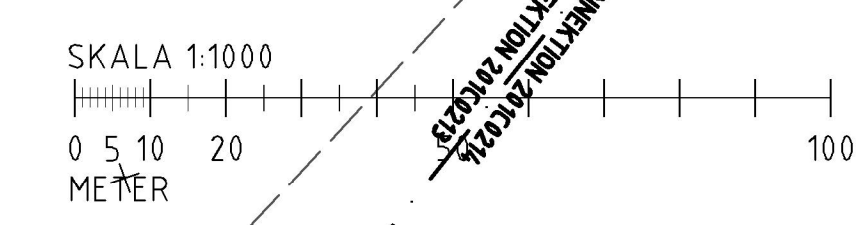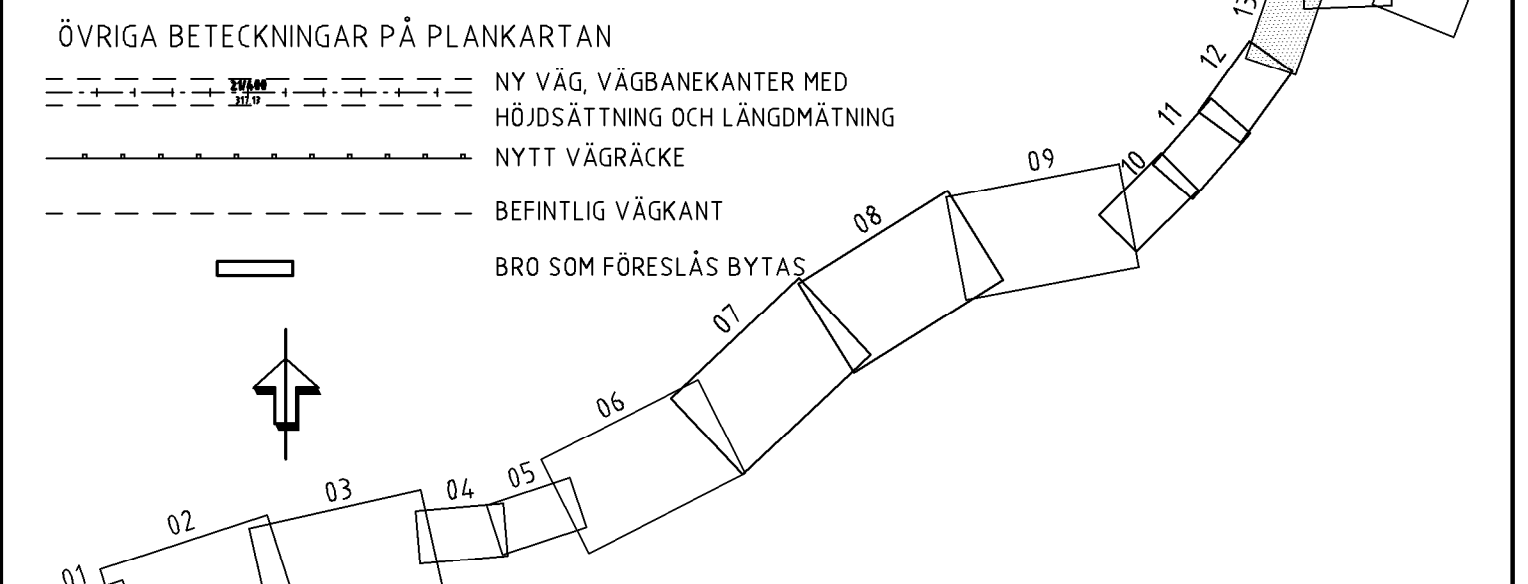

A TILLÄG TILL VÄGPLAN JW 220906	
TYP AV PLAN	
VÄGPLAN	
GRÄNSSTATUS/ÖVRE	
FÖR FASTSTÄLLELSE	
HANDLINGSSTAD	
FASTSTÄLLELSEHANDLING	
DATA	LEVERANS / ÄNDRING NR
2017-05-31	
OBJEKT	
VÄG 1024/1025	
VASALOPPSVÄGEN	
GEOGRÄNS / BANDEL	
TENNÅNG-EVERTSBERG	
ANLÄGGNINGSSKED	KONSTRUKTIONSNUMMER
VÄG 1024	
FÖRSTÄMMAN NR / KM	LEVERANTÖR
102492	
BESTÄLLARE	
BERÄTTAD AV	UPPDRAGSNUMMER
INGELA SVENSSON	10327153
GRANSKAD AV	AVCELENING
JIMMY VAHLSTRÖM	
RITNINGSTYP	
PLANKARTA	
TEKNIKÖVERGRIPANDE	
FÖRSTÄMMAN	
KM 36/580 - 37/450	
DALARNAS LÄN	
SKALA	FÖRVALTNINGSNUMMER
1:1000	A1F
FÖRSTÄMMAN NR	BLAD
201C0213	NÄSTA BLAD
	BIT
	A