

KOORDINATSYSTEM  
 SYSTEMPLAN: SWEREF 99 13 30  
 SYSTEMHÖJD: RH 2000

FASTIGHETSREDOVISNINGEN ÄR  
 UPPDATERAD 2017-03-23

**TECKENFÖRKLARING**

- GRÄNS FÖR VÄGOMRÅDE
- AVGRÄNSNING MELLAN OLIKA TYPER AV MARKANSPRÅK
- DETALJPLANEGRÄNS
- INDRAGNING AV VÄG FRÅN ALLMÄNT UNDERHÅLL
- FASTIGHETSGRÄNS OCH FASTIGHETS BETECKNING
- TRAKTGRÄNS
- KOMMUNGRÄNS

**TILLÄGG TILL VÄGPLAN**

- V: NYTT VÄGOMRÅDE MED VÄGRÄTT
- Vi: AVGÅENDE VÄGOMRÅDE MED VÄGRÄTT
- T: NYTT VÄGOMRÅDE MED INSKRÄNKT VÄGRÄTT
- Ti: AVGÅENDE VÄGOMRÅDE MED INSKRÄNKT VÄGRÄTT

**FASTSTÄLLD VÄGPLAN**

- V: NYTT VÄGOMRÅDE MED VÄGRÄTT
- V1: NYTT VÄGOMRÅDE DÄR BEFINTLIG DETALJPLAN PÅVERKAS
- Vi: NYTT VÄGOMRÅDE MED INSKRÄNKT VÄGRÄTT, FÖR UTLOPPSDIKE, RENSAS OCH JUSTERAS
- T: TILLFÄLLIG NYTTJANDERÄTT, OMRÅDE FÖR URGRÄVNINGAR, GÄLLER UNDER BYGGTIDEN, DOCK LÄNGST TILL OCH MED GODKÄND SLUTBESIKTNING
- T1: TILLFÄLLIG NYTTJANDERÄTT, OMRÅDE FÖR ETABLERINGSYTA, GÄLLER UNDER BYGGTIDEN, DOCK LÄNGST TILL OCH MED GODKÄND SLUTBESIKTNING
- T2: TILLFÄLLIG NYTTJANDERÄTT, OMRÅDE FÖR OMLEDDNING AV TRAFIK VID BROBYGGEN, GÄLLER UNDER BYGGTIDEN, DOCK LÄNGST TILL OCH MED GODKÄND SLUTBESIKTNING
- T3: TILLFÄLLIG NYTTJANDERÄTT, OMRÅDE FÖR UPPLÄGGNING AV URGRÄVNINGSMASSOR, GÄLLER UNDER BYGGTIDEN, DOCK LÄNGST TILL OCH MED GODKÄND SLUTBESIKTNING

**SKYDDSÅTGÄRDER OCH FÖRSIKTIGHETSÅTGÄRDER**

- MARKERING ELLER AVGRÄNSNING AV SKYDDSÅTGÄRDER OCH FÖRSIKTIGHETSÅTGÄRDER
- SK1: UTTERPASSAGE ANLÄGGS I SAMBAND MED BROBYTTE
- SK2: PASSAGE FÖR SMÅVILT

ALLA TRUMMOR I VATTENDRAG SKA KONSTRUERAS SÅ DE INTE UTGÖR VANDRINGSHINDER

**VERKSAMHETER/ÅTGÄRDER SOM UNDANTAS FRÅN FÖRBUD ENLIGT MILJÖBALKEN**



- VÄGOMRÅDE INOM STRANDSKYDD UNDTAGEN GÄLLER HELA PLANEN
- BIOTOPSKYDDAT DIKE

FÖRBUDEN MOT ÅTGÄRDER INOM GENERellt BIOTOPSKYDDSOmrÅDE ENLIGT 7:11 2 ST. MILJÖBALKEN GÄLLER INTE BYGGANDE AV ALLMÄN VÄG  
 FÖRBUDEN MOT ÅTGÄRDER INOM STRANDSKYDDSOmrÅDE ENLIGT 7:15 MILJÖBALKEN GÄLLER INTE BYGGANDE AV ALLMÄN VÄG

SKYLDIGHETEN ATT GÖRA ANMÄLAN FÖR SAMRÅD ENLIGT 12:6 MILJÖBALKEN GÄLLER INTE FÖR DE VERKSAMHETER OCH ÅTGÄRDER SOM BEHÖVS FÖR ATT BYGGA VÄGEN OCH SOM FASTSTÄLLS OCH INGÅR I VÄGOMRÅDE FÖR ALLMÄN VÄG ELLER OMRÅDE FÖR TILLFÄLLIG NYTTJANDERÄTT

**ÖVRIGA BETECKNINGAR PÅ PLANKARTAN**

- NY VÄG, VÄGBANEKANTER MED HÖDSÄTTNING OCH LÄNGDMÄTNING
- NYTT VÄGRÄCKE
- BEFINTLIG VÄGKANT

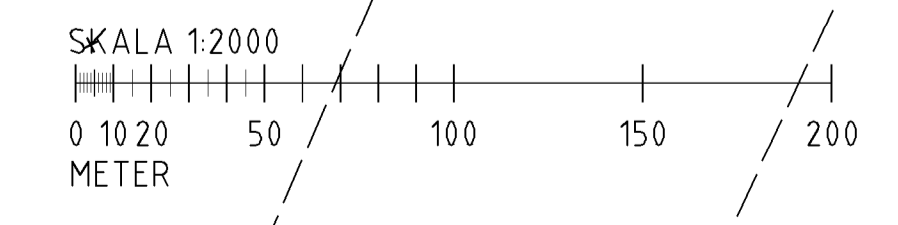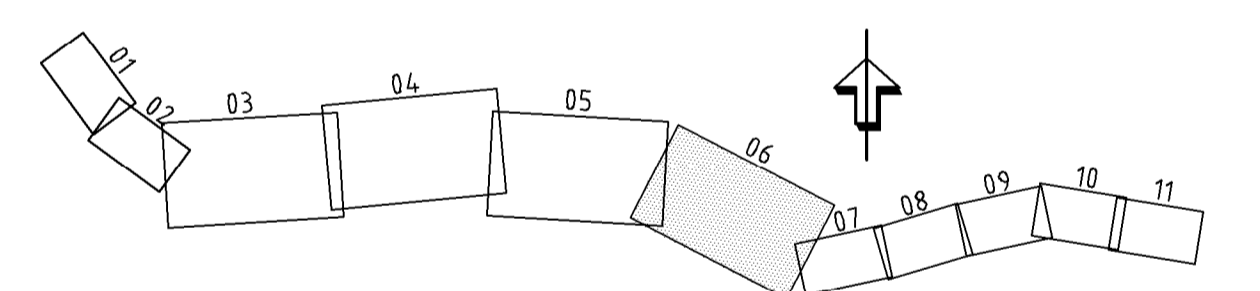

A	TILLÄGG TILL VÄGPLAN	JV	220906
<b>VÄGPLAN</b>			
<b>FÖR FASTSTÄLLELSE</b>			
<b>FASTSTÄLLELSEHANDLING</b>			
DATUM 2017-05-31		LEVERANS / ANDRINGS NR	
<b>VÄG 1024/1025</b> <b>VASALOPPSVÄGEN</b>			
OMRÅDE EVERTSBERG-OXBERG			
ANLÄGGNINGSTYP VÄG 1025			
FÖRSTÄMMELETT NR 102492		KONSTRUKTIONSNUMMER LEVERANTÖR	
BESTÄLLARE <b>TRAFIKVERKET</b>		<b>WSP</b>	
SKAPAD AV INGELA SVENSSON		UPPDRAGSNUMMER 10327153	
GRANSKAD AV JIMMY VAHLSTRÖM		ÅTGÄLLING	
<b>PLANKARTA</b> TEKNIKÖVERGRIPANDE			
FÖRSTÄMMELETT NR KM 46/150 - 47/900 DALARNAS LÄN			
SKALA 1:2000	FÖRSTÄMMELETT NR A1F	FÖRVALTNINGSNUMMER BLAD	NÄSTA BLAD BET A
FÖRSTÄMMELETT NR 302C0206			