

TECKENFÖRKLARING DATUM ORTOFOTO: 2022-06
 DATUM FASTIGHETSINDELNING: 2023-02-20
 KOORDINATSYSTEM: SWEREF 99 15 00, RH2000

NYA ANLÄGGNINGAR

- SKYDDSPORTAL FÖR KONTAKTLEDNING
- NY KONTAKTLEDNINGSTOLPE, UNGEFÄRLIGT LÄGE

TRÄDSÄKRING


ÖVRIGT

- BEFINTLIG JÄRNVÄG MED LÄNGDMÄTNING

ÖVRIGA BETECKNINGAR PÅ PLANKARTAN

BEFINTLIGT

- TRAKTGRÄNS
- FASTIGHETSGRÄNS
- 3:1 FASTIGHETSBEDECKNING
- BÄCK, DIKE

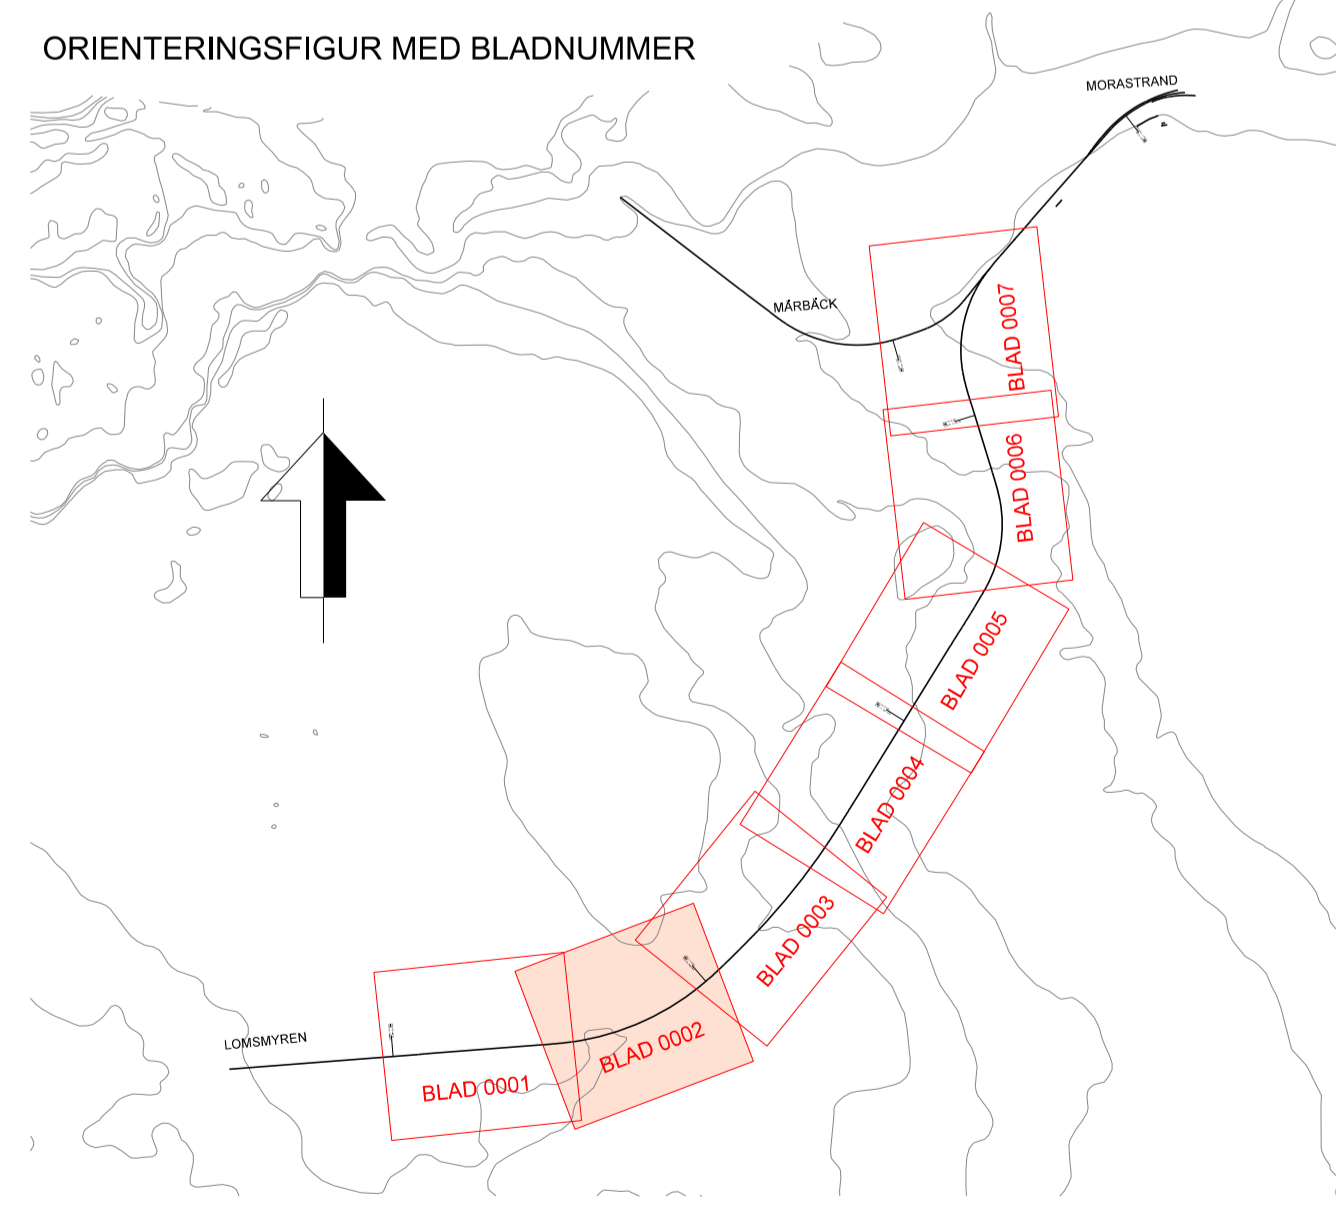

Dessa ritningar är Trafikverkets egendom. Allt obehörigt
 beaktande av rättsliga bestämmelser enligt lag
 TRAFIKVERKET

0 50 100
 SKALA 1:1000

TYP AV PLAN		JÄRNVÄGSPLAN	
LEVERANTÖR	AVDELNING	LEVERANS/ÄNDRINGS-PM	TEKNIKPRÖVA
SWECO	Trafikverket	KONSTRUKTIONSGRUPP	GRANSKNINGSSTATUS / SYFTE
SKAPAD AV	UPPDRAGSGRUPP	HANDLINGS-TYP	GRANSKNINGSHANDLING
SWECO/SEALKH	30030696	ANLÄGGNINGSTYP	
GRANSKAD AV	ILLUSTRATIONSKARTA	KLÖKETER-METER	BLAD
SWECO/SEASAH	173543-00-310-216_217	216+500 - 217+000	361
GRANSKAD AV	SKALA	BLAD	ANLÄGGNINGSTYP
SWECO/SELEER	1:1000	0002	0003
DOKUMENT	DATUM	FÖRFRÅT	RITNINGSGRUPP FÖRVALTNING
SWECO/SELEER	2023-03-22	A1	