



TECKENFÖRKLARING
 DATUM ORTOFOTO: 2022-06
 DATUM FASTIGHETSINDELNING: 2023-02-20
 KOORDINATSYSTEM: SWEREF 99 15 00, RH2000


- NYA ANLÄGGNINGAR
- SKYDDSPORTAL FÖR KONTAKTLEDNING
 - NY KONTAKTLEDNINGSPOLJE, UNGEFÄRLIGT LÄGE
 - TRÄDSÄKRING

ÖVRIGT

- BEFINTLIG JÄRNVÄG MED LÄNGDMÄTNING

- ÖVRIGA BETECKNINGAR PÅ PLANKARTAN
- BEFINTLIGT
- TRAKTGRÄNS
 - FASTIGHETSGRÄNS
 - 3:1 FASTIGHETSBEDECKNING
 - BÄCK, DIKE

ORIENTERINGSFIGUR MED BLADNUMMER

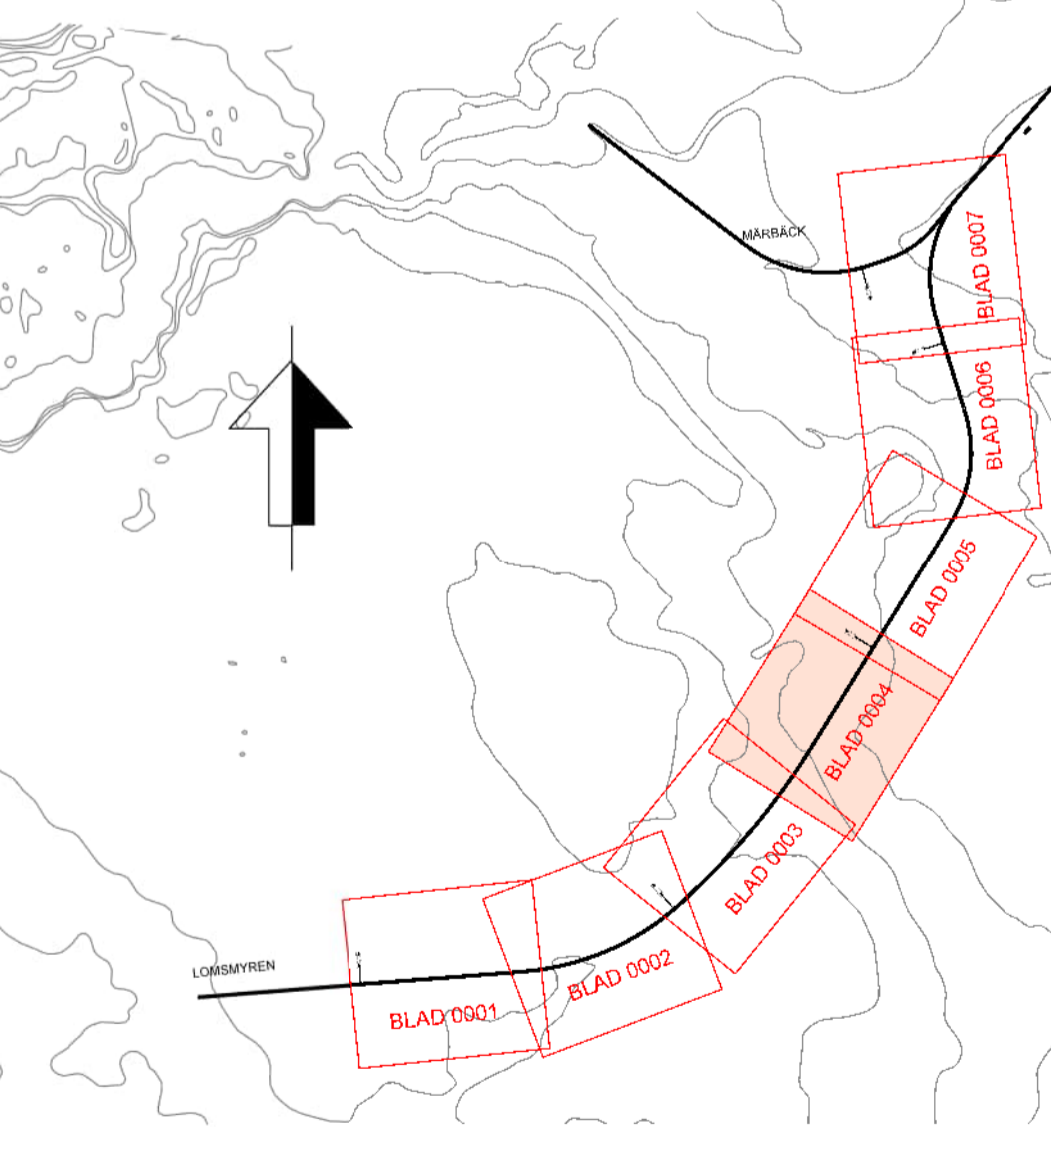

Detta ritning är Trafikverkets ägande. Alla obehöriga
 kopieringar av ritningen beivras enligt lag.
 TRAFIKVERKET

JÄRNVÄGSPLAN			
LEVERANTÖR	AVDELNING	LEVERANS/ÄNDRINGS-PM	TEKNISKA
SWECO	UPPERÅN/PM/PP 30030696	KONSTRUKTIONSRUMMER	GRANSKNINGSSTATUS / SYFTE
TRAFIKVERKET	MORASTRAND - LOMSMYREN	GRANSKNINGSHANDLING	ANLÄGGNINGSTYP
SKAPAD AV SWECO/SEALKH	ILLUSTRATIONSKARTA	PROJEKT	BLAD
GRANSKAD AV SWECO/SEASAH	ILLUSTRATIONSKARTA	173543-00-310-217_218	0004
BEKÄND AV SWECO/SELEER	SKALA 1:1000	FÖRSTA A1	REVISORER 0005
DATUM 2023-03-22	1:1000	REVISORER FÖRVALTNING	ANMÄRKNINGAR