



TECKENFÖRKLARING DATUM ORTOFOTO: 2022-06  
 DATUM FASTIGHETSINDELNING: 2023-02-20  
 KOORDINATSYSTEM: SWEREF 99 15 00, RH2000

NYA ANLÄGGNINGAR

- SKYDDSPORTAL FÖR KONTAKTLEDNING
- NY KONTAKTLEDNINGSPOLPE, UNGEFÄRLIGT LÄGE
- TRÄDSÄKRING


ÖVRIGT

- BEFINTLIG JÄRNVÄG MED LÄNGDMÄTNING

ÖVRIGA BETECKNINGAR PÅ PLANKARTAN

- BEFINTLIGT
- TRAKTGRÄNS
  - FASTIGHETSGRÄNS
  - 3:1 FASTIGHETSBETECKNING
  - BÄCK, DIKE

ORIENTERINGSFIGUR MED BLADNUMMER

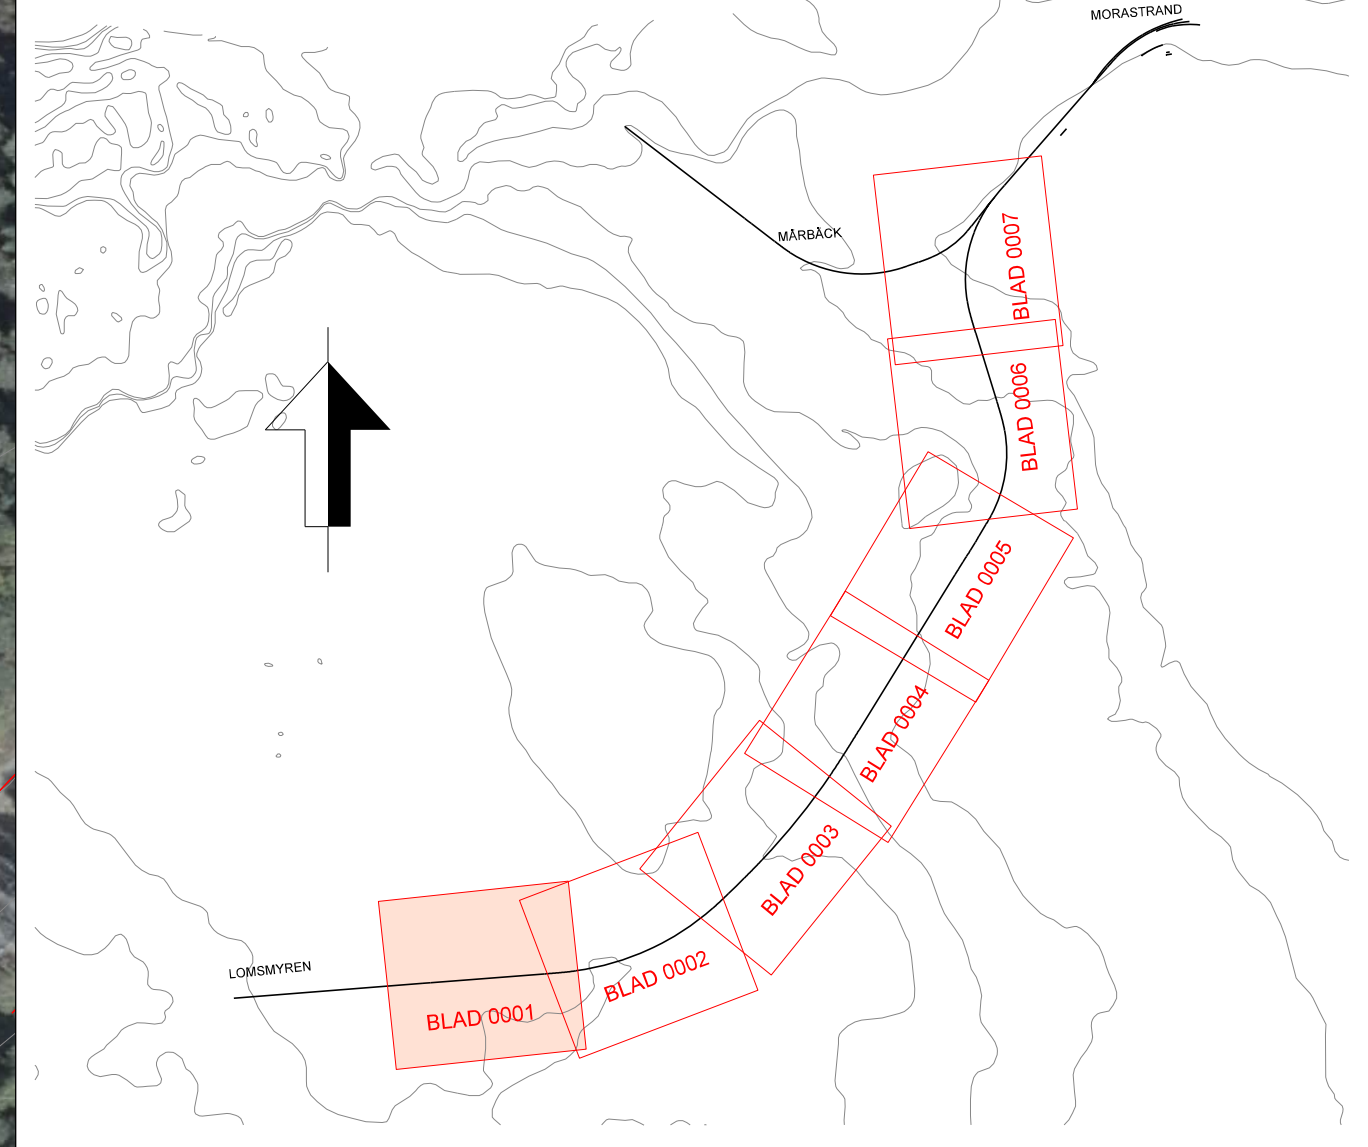

Detta ritning är Trafikverkets egendom. Allt obehörigt  
 beaktande av rättsliga bestämmelser enligt lag  
 TRAFIKVERKET

TYP AV PLAN		JÄRNVÄGSPLAN	
LEVERANTÖR	AVDELNING	LEVERANS/ÄNDRINGS-PM	TEKNIKPRÖVE
<b>SWECO</b>	Trafikverket 30030696	KONSTRUKTIONSNIPPER	GRANSKNINGSSTATUS / SYFTE
SKAPAD AV SWECO/SEALKH	GRANSKAD AV SWECO/SEASAH	ILLUSTRATIONSKARTA	HANDLINGSSTYP GRANSKNINGSHANDLING
LEVERANS AV SWECO/SELEER	2023-03-22	SKALA 1:1000	ANLÄGGNINGSTYP ELEKTRIFIERING
DATUM		FÖRBLATT	GRANSKNINGSSTATUS / SYFTE
2023-03-22		A1	GRANSKNINGSSTATUS / SYFTE
ID: Jernbane		plottime	id: userenone