

**TECKENFÖRKLARING**

DATUM TOPOGRAFISK KARTA: 2022-06  
 DATUM FASTIGHETSINDELNING: 2023-02-20  
 KOORDINATSYSTEM: SWEREF 99 15 00, RH2000

**NYA MARKANSPRÅK**

- GRÄNS FÖR JÄRNVÄGSPLAN
- GRÄNS FÖR JÄRNVÄGSMARK
- AVGRÄNSNING MELLAN OLIKA TYPER AV MARKANSPRÅK
- J** NY JÄRNVÄGSMARK MED ÄGANDERÄTT
- Js** NY JÄRNVÄGSMARK MED SERVITUTSRÄTT
- Jvi** NY JÄRNVÄGSMARK MED ÄGANDERÄTT OCH NYTT VÄGOMRÅDE MED INSKRÄNKT VÄGRÄTT
- T** TILFÄLLIG NYTT ÄGANDERÄTT GÄLLER FRÅN BYGGSTART TILL 2 MÅNADER EFTER SLUTBESIKTNING

Js1 - SKYDDSPORTAL  
 Js2 - TRÄDSÄKRING  
 T1 - ANLÄGGNINGSARBETEN

**VERKSAMHETER/ÅTGÄRDER SOM UNDTAS FRÅN FÖRBUD ENLIGT MILJÖBALKEN**

Förbudet som avser verksamhet eller åtgärd inom generellt biotopskyddsområde (7:11 2 st. Miljöbalken) gäller inte byggnad av allmän väg/järnväg.  
 Förbudet mot åtgärder inom strandskyddsområde (7:15 Miljöbalken) gäller inte byggnad av allmän väg/järnväg.  
 Skyldigheten att göra anmälan för samråd enligt 12:6 Miljöbalken gäller inte för de verksamheter och åtgärder som behövs för att bygga vägen/järnvägen och som fastställts och ingår i vägområde för allmän väg/järnvägsmark eller område för tillfällig nyttjanderätt.


MARKERING ELLER AVGRÄNSNING AV STRANDSKYDD  
 MARKERING ELLER AVGRÄNSNING AV GENERELLT BIOTOPSKYDD

**ÖVRIGA BETECKNINGAR PÅ PLANKARTAN**

- NY KONTAKTLEDNINGSSTOLPE, UNGEFÄRLIGT LÄGE
- BEFINTLIGT TRAFIKVERKETS FASTIGHET FÖR JÄRNVÄGSÄNDAMÅL
- TRAKTGRÄNS
- FASTIGHETSGRÄNS
- FASTIGHETSBETECKNING
- VÄGMITT
- SPÅR
- BÄCK, DIKE
- HÖJKURVA, EKVIDISTANS 5 METER
- LEDNINGSRÄTT 2062-1075.1
- SERVITUT 20-MOJ-2043.1
- GAANLÄGGNING 2062-STRANDEN-GA:11
- LEDNINGSRÄTT 2062-1075.1
- SERVITUT 2062-2704.1
- GAANLÄGGNING 2062-UTMELAND-GA:29
- GAANLÄGGNING 2062-UTMELAND-GA:26
- LEDNINGSRÄTT 2062-532.1
- LEDNINGSRÄTT 2034-1149.1
- LEDNINGSRÄTT 2062-3185.1

**ORIENTERINGSFIGUR MED BLADNUMMER**

Den här ritningen är Trafikverkets egendom. Allt obehörigt kopierande av ritningen beivras enligt lag. TRAFIKVERKET

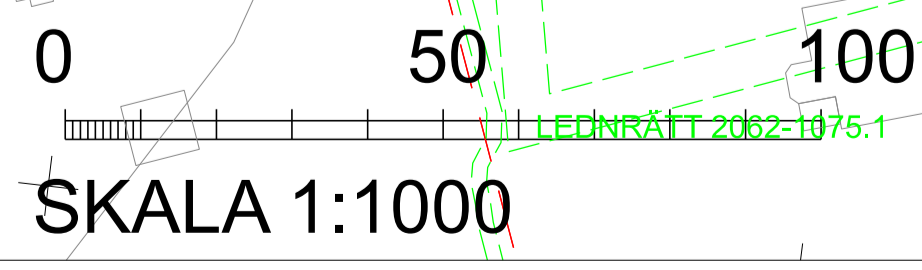

**JÄRNVÄGSPLAN**

LEVERANTÖR <b>SWECO</b>	AVDELNING UPPDRAGSGRUPP 30030696	LEVERANS/ÄNDRINGS-PM KONSTRUKTIONSGRUPP	TEKNIKOMRÅDE GRÄNSNINGSTATUS / SYFTE
SKAPAD AV SWECO/SEALKH	GRANSKAD AV SWECO/SEASAH	TEKNIKOMRÅDE ELEKTRIFIERING MARKANSPRÅK	HANDLINGSTYP GRÄNSKNINGSHANDLING ANLÄGGNINGSTYP
GRANSKAD AV SWECO/SELEER	PLANKARTA SKALA 1:1000	BLAD A1	PLÅNOMETER 218+500 - 219+000 RITNINGNUMMER PROJEKT 173543-00-310-218_219 BLAD 0006 0007