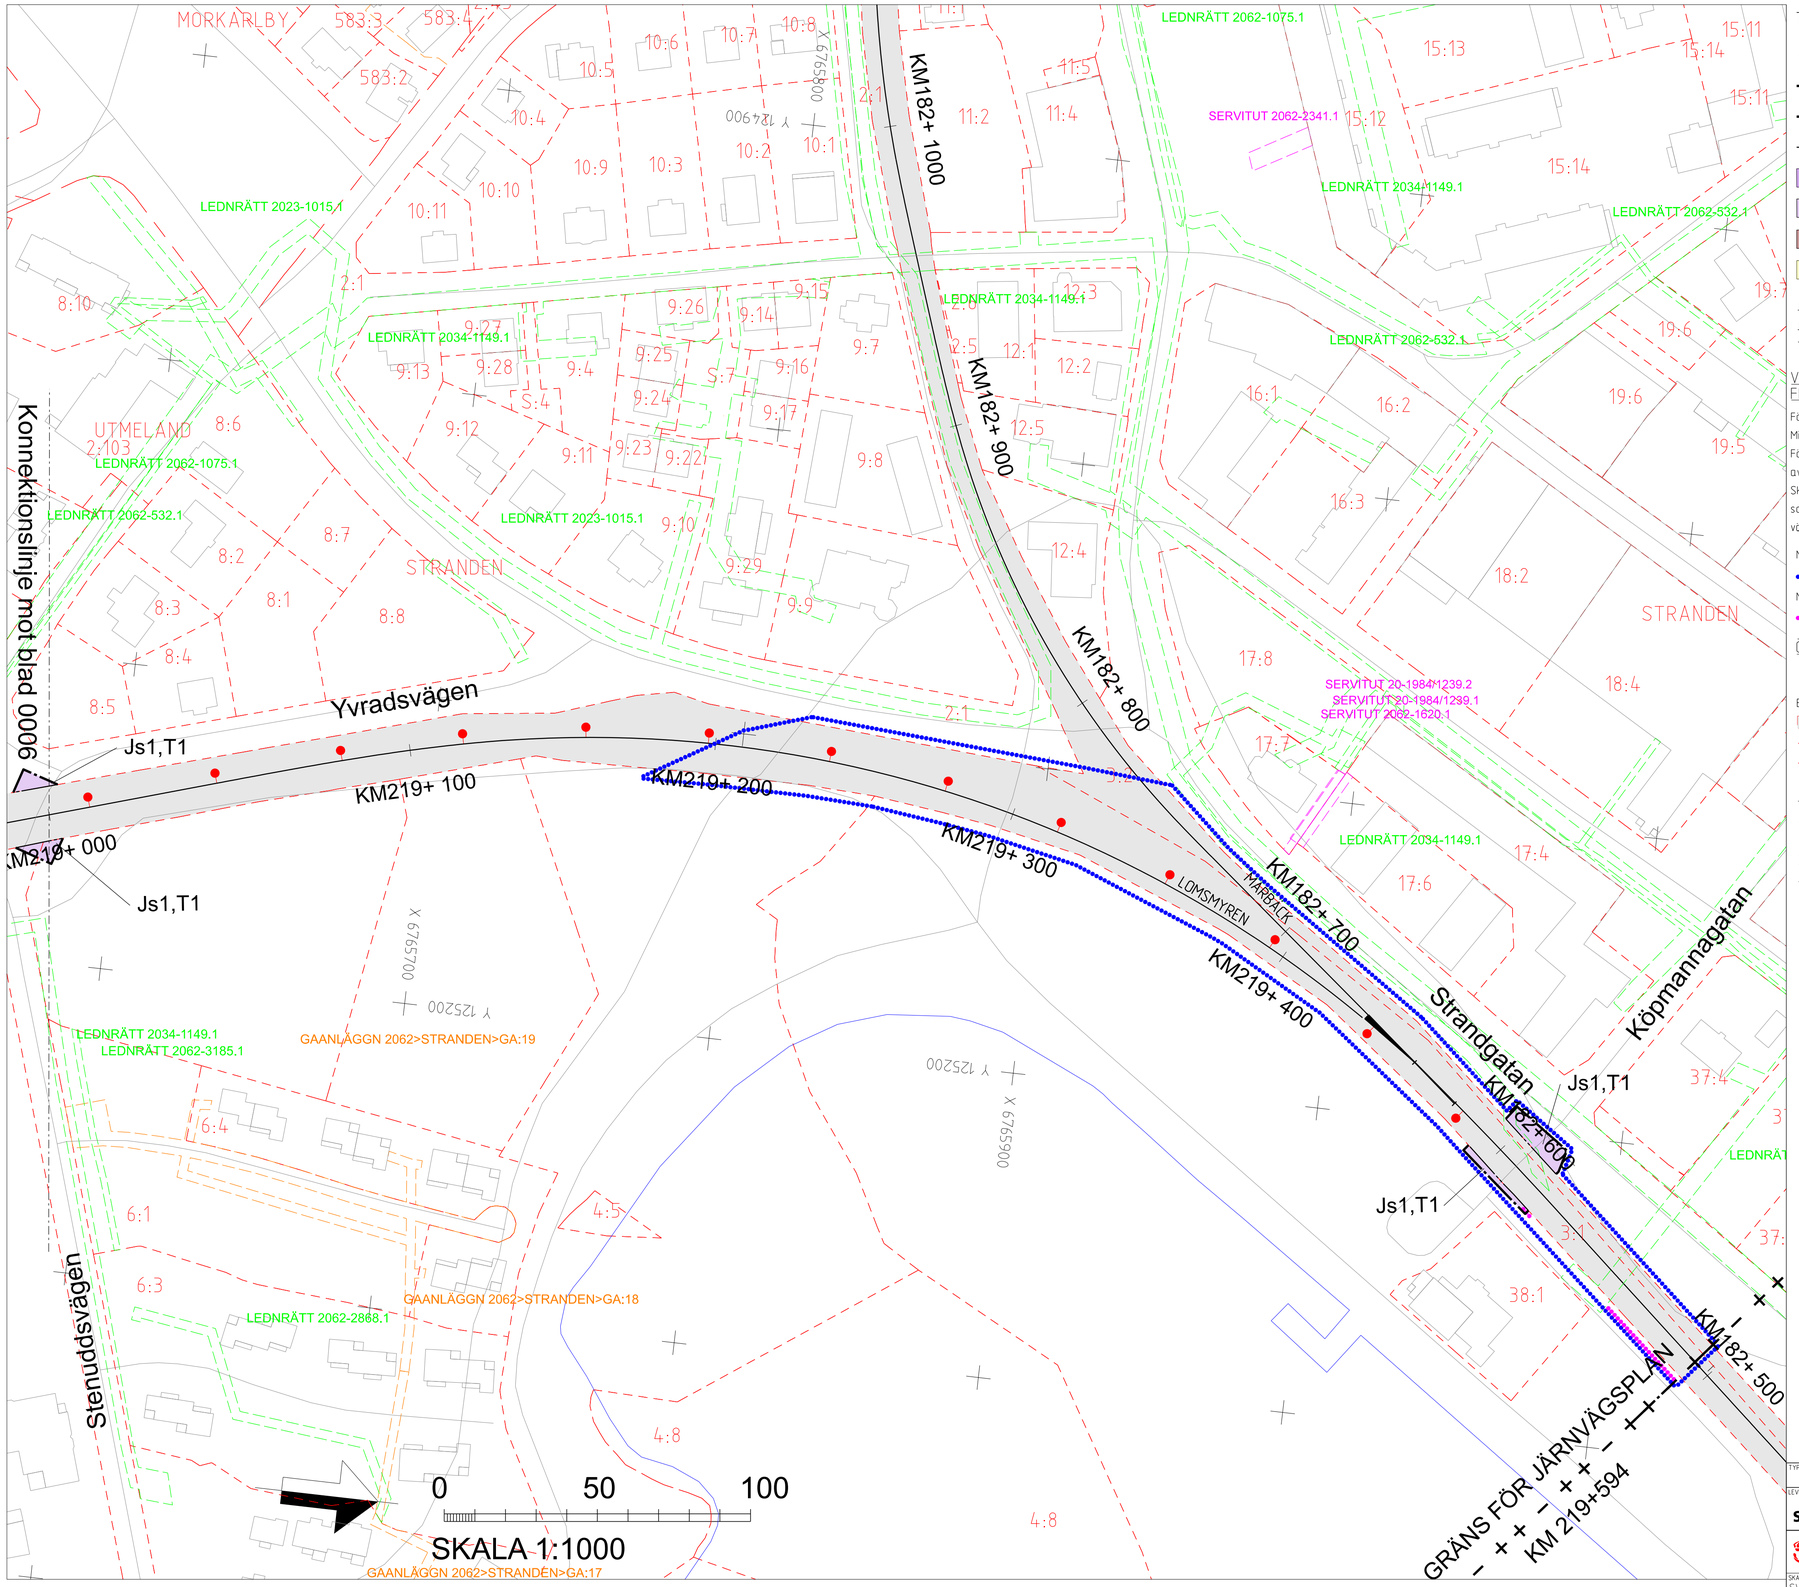

TECKENFÖRKLARING

DATUM TOPOGRAFISK KARTA: 2022-06
DATUM FASTIGHETSINDELNING: 2023-02-20
KOORDINATSYSTEM: SWEREF 99 15 00, RH2000

NYA MARKANSPRÅK

- GRÄNS FÖR JÄRNVÄGSPLAN
- GRÄNS FÖR JÄRNVÄGSMARK
- AVGRÄNSNING MELLAN OLIKA TYPER AV MARKANSPRÅK
- J — NY JÄRNVÄGSMARK MED ÄGANDERÄTT
- Js — NY JÄRNVÄGSMARK MED SERVITUTSRÄTT
- J,Vi — NY JÄRNVÄGSMARK MED ÄGANDERÄTT OCH NYTT VÄGOMRÅDE MED INSKRÄNKT VÄGRÄTT
- T — TILLFÄLLIG NYTTJANDERÄTT GÄLLER FRÅN BYGGSTART TILL 2 MÅNADER EFTER SLUTBESIKTNING

Js1 - SKYDDSPORTAL
Js2 - TRÄDSÄKRING
T1 - ANLÄGGNINGSARBETEN

VERKSAMHETER/ÅTGÄRDER SOM UNDANTAS FRÅN FÖRBUD ENLIGT MILJÖBALKEN

Förbuden som avser verksamhet eller åtgärd inom generellt biotopsskyddsområde (7:11 2 st. Miljöbalken) gäller inte byggande av allmän väg/järnväg.
Förbuden mot åtgärder inom strandskyddsområde (7:15 Miljöbalken) gäller inte byggande av allmän väg/järnväg.
Skyldigheten att göra anmälan för samråd enligt 12:6 Miljöbalken gäller inte för de verksamheter och åtgärder som behövs för att bygga vägen/järnvägen och som fastställts och ingår i vägområde för allmän väg/järnvägsmark eller område för tillfällig nyttjanderätt.

MARKERING ELLER AVGRÄNSNING AV STRANDSKYDD

MARKERING ELLER AVGRÄNSNING AV GENERELLT BIOTOPSKYDD

ÖVRIGA BETECKNINGAR PÅ PLANKARTAN

- NY KONTAKTLEDNINGSSTOLPE, UNGEFÄRLIGT LÄGE

BEFINTLIGT
- TRAFIKVERKETS FASTIGHET FÖR JÄRNVÄGSÄNDAMÅL
- TRAKTGRÄNS
- FASTIGHETSGRÄNS
- 3:1 FASTIGHETSBETECKNING
- VÄGMITT
- KM21X+X00 SPÅR
- BÄCK, DIKE
- HÖJDKURVA, EKVIDISTANS 5 METER

LEDNINGSRÄTT 2062-1075.1 — LEDNINGSRÄTT
SERVITUT 2044OA-2043.1 — SERVITUT
GA-ANLÄGGNING 2062>STRANDEN>GA:11 — GEMENSAMHETSANLÄGGNING

ORIENTERINGSFIGUR MED BLADNUMMER

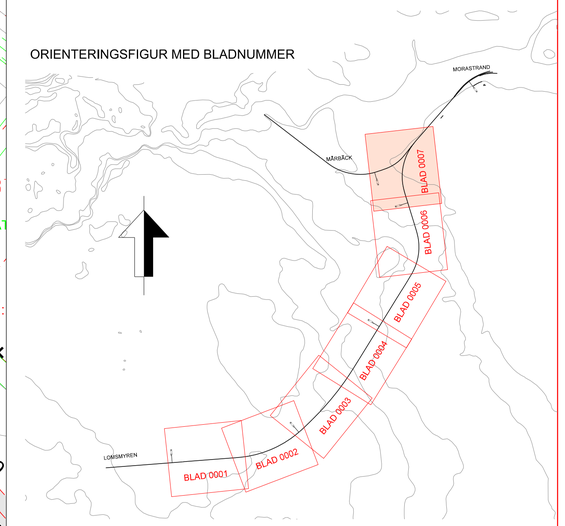

TYP AV PLAN: JÄRNVÄGSPLAN

LEVERANTÖR: SWECO, Tel 08-695 60 00, www.sweco.se	AVDELNING	LEVERANS/ÄNDRINGS-PM	TEKNIKOMRÅDE
	UPPDRAGSNUMMER: 30030696	KONSTRUKTIONSNUMMER	GRANSKNINGSSTATUS / SYFTE
TRAFIKVERKET	MORASTRAND - LOMSMYREN ELEKTRIFIERING MARKANSPRÅK PLANKARTA		HANDLINGSTYP: GRANSKNINGSHANDLING ANLÄGGNINGSTYP
SKAPAD AV: SWECO/SEALKH			KILOMETER+METER: 219+000 - 219+594
GRANSKAD AV: SWECO/SEASAH			BANDEL: 361
GODKÄND AV: SWECO/SELEER	DATUM: 2023-03-22	SKALA: 1:1000 / FORMAT: A1	RITNINGSNUMMER PROJEKT: 173543-00-310-219_219
		RITNINGSNUMMER FÖRVALTNING	BLAD: 0007 / NÄSTA BLAD: - / ÄNDR.

ida_...filename plottime ida_...username

Denna ritning är Trafikverkets egendom. Allt obehörigt begagnande av ritningen beivras enligt lag.
TRAFIKVERKET

A3 V A V A3 A